



**ZIE BIJZONDERE
VOORWAARDE(N)**

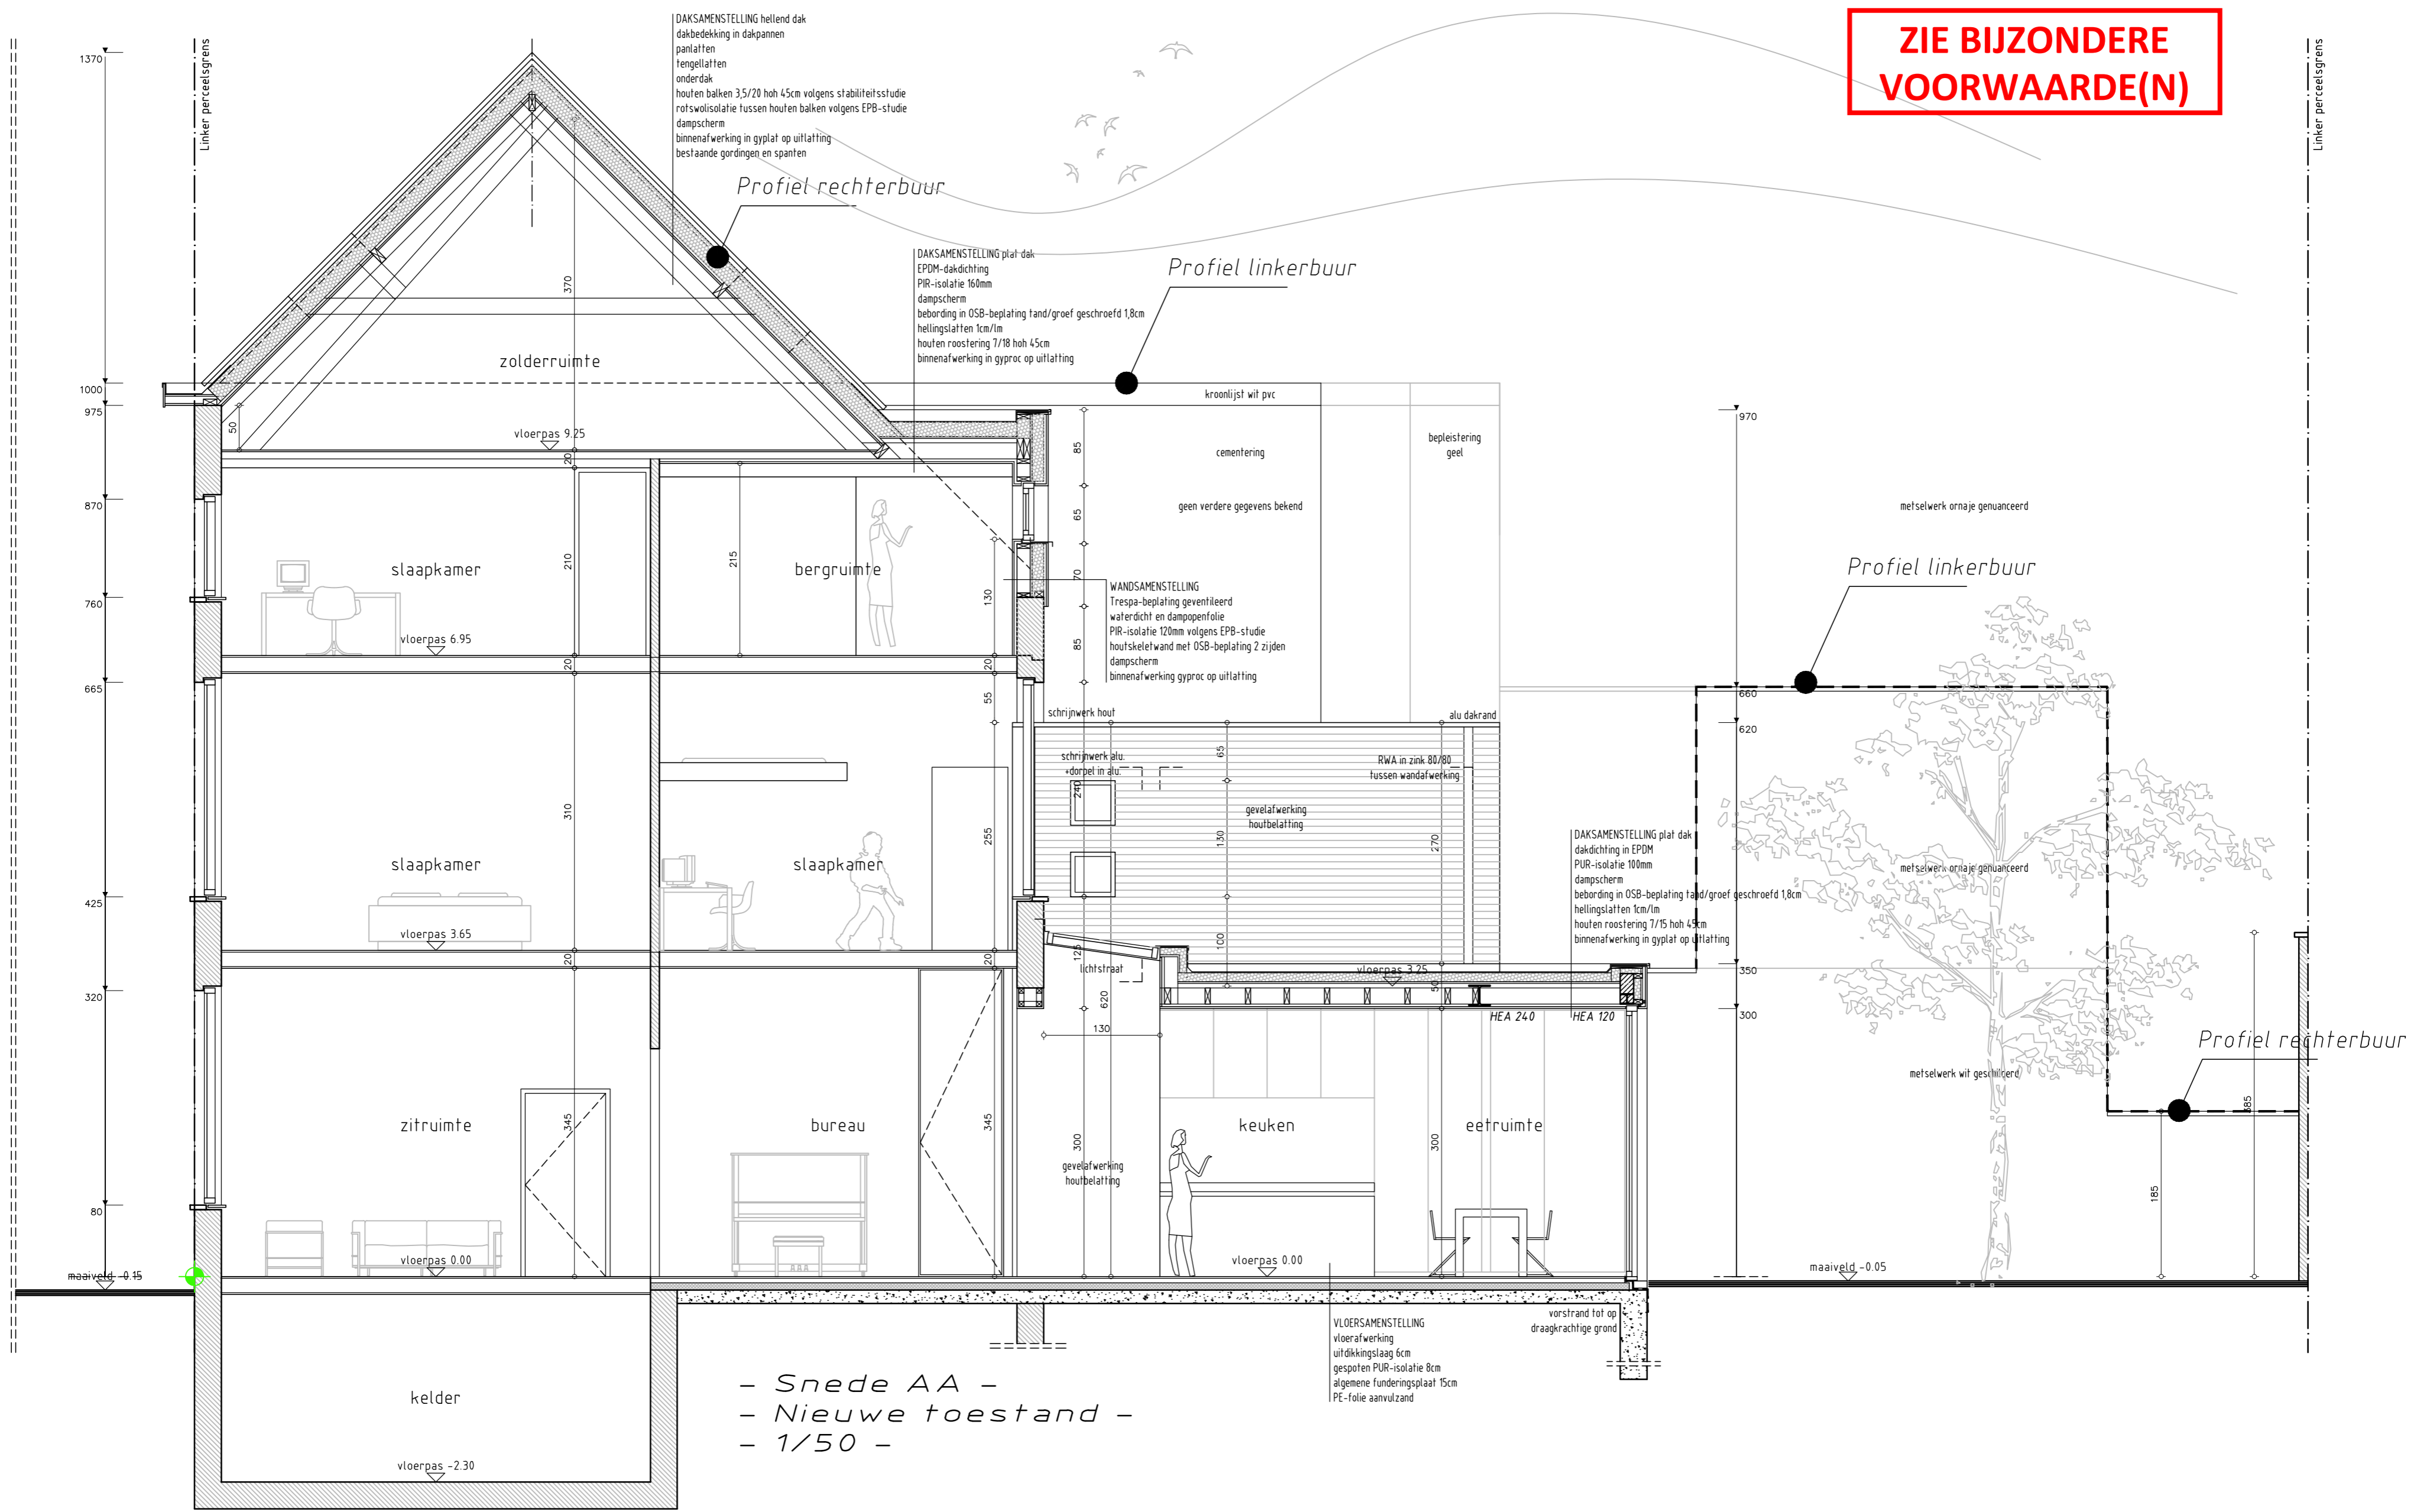

- Sede AA -
- Nieuwe toestand -
- 1/50 -



BoDe Architecten bv
Jacky Boulez - Peter Degrande
Kortrijksesteenweg 304, 9800 Deinze - tel.: 09/380.34.53 - info@bode-architecten.be

Referentie: 2025.29

Sede AA

Nieuwe toestand 1/50