



**ZIE BIJZONDERE
VOORWAARDE(N)**

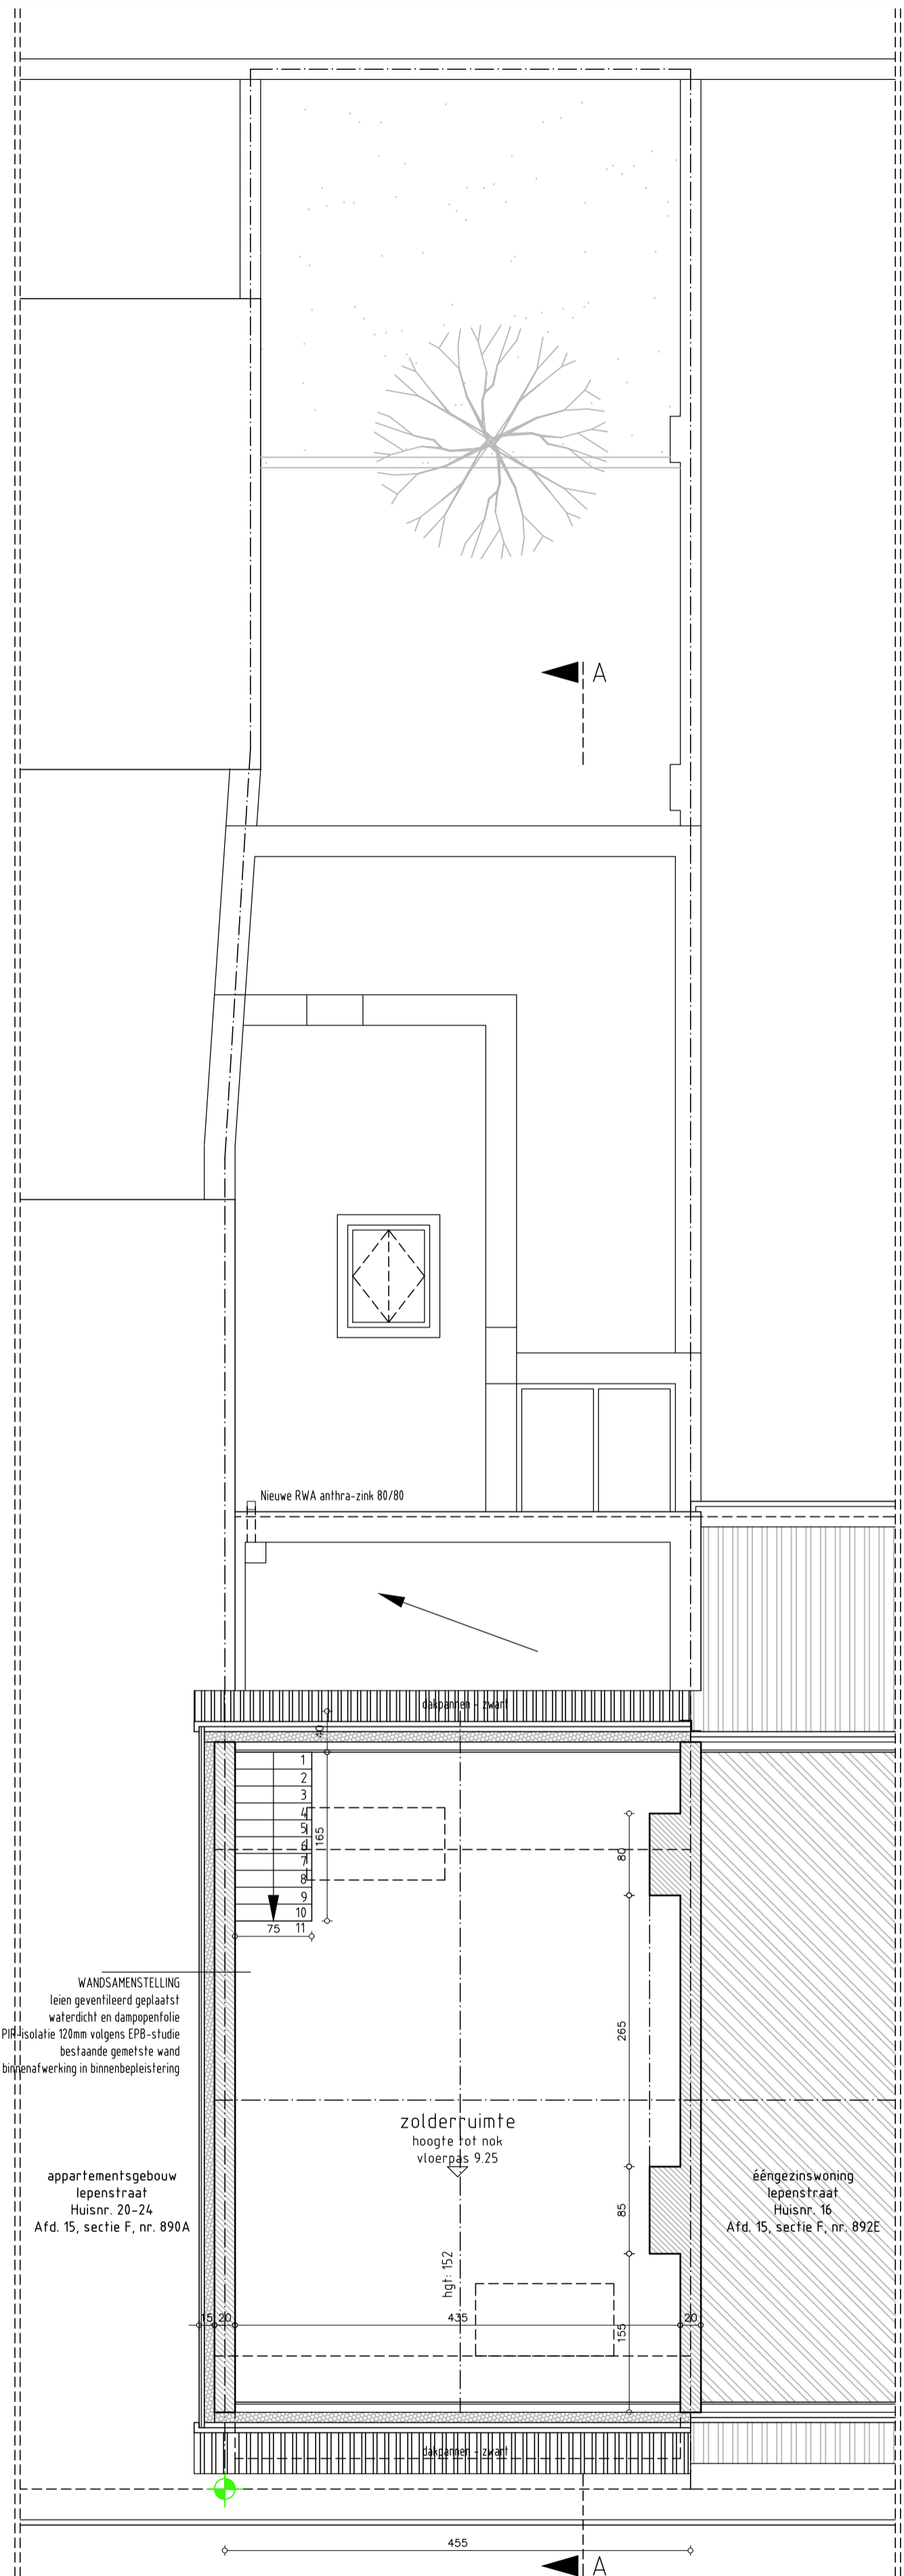


WANDSAMENSTELLING
leien geventileerd geplaatst
waterdicht en dampoppervlakte
PIR isolatie 120mm volgens EPB-studie
bestaande gemetselde wand
binnenafwerking in binnenpleistering

appartementenbouw
Iepensstraat
Huisnr. 20-24
Afd. 15, sectie F, nr. 890A

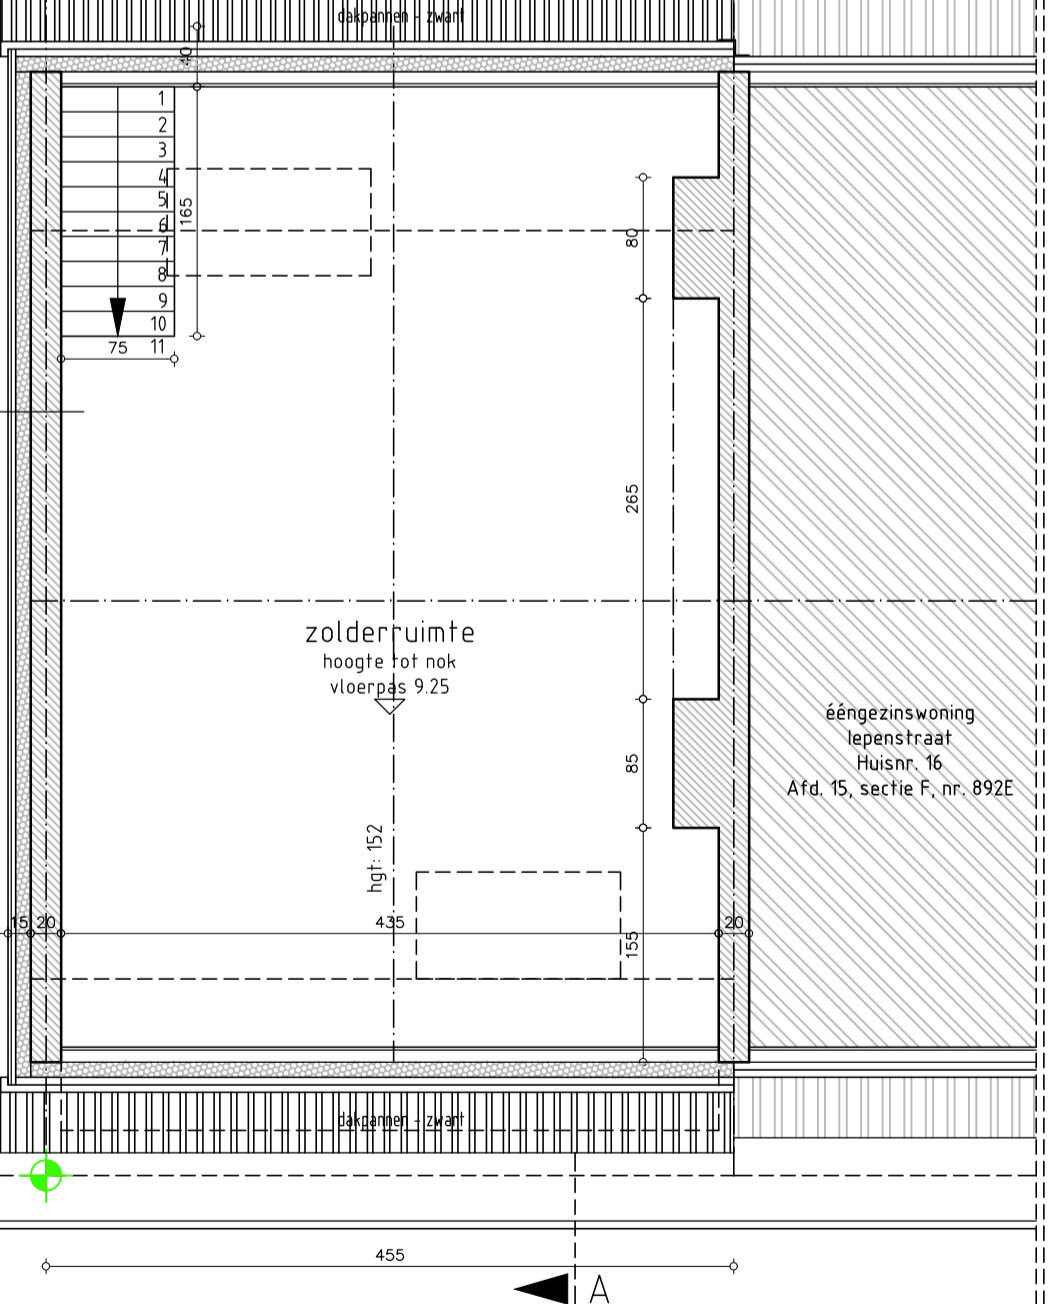

- Grondplan zolder -
- Nieuwe toestand -
- 1/50 -

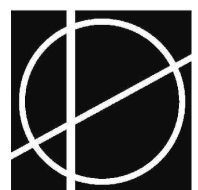

BoDe Architecten bv
Jacky Boulez - Peter Degrande

Kortrijksesteenweg 304, 9800 Deinze - tel.: 09/380.34.53 - info@bode-architecten.be

Referentie: 2025.29

Grondplan zolderverdieping
Nieuwe toestand 1/50