


# GRONDPLAN

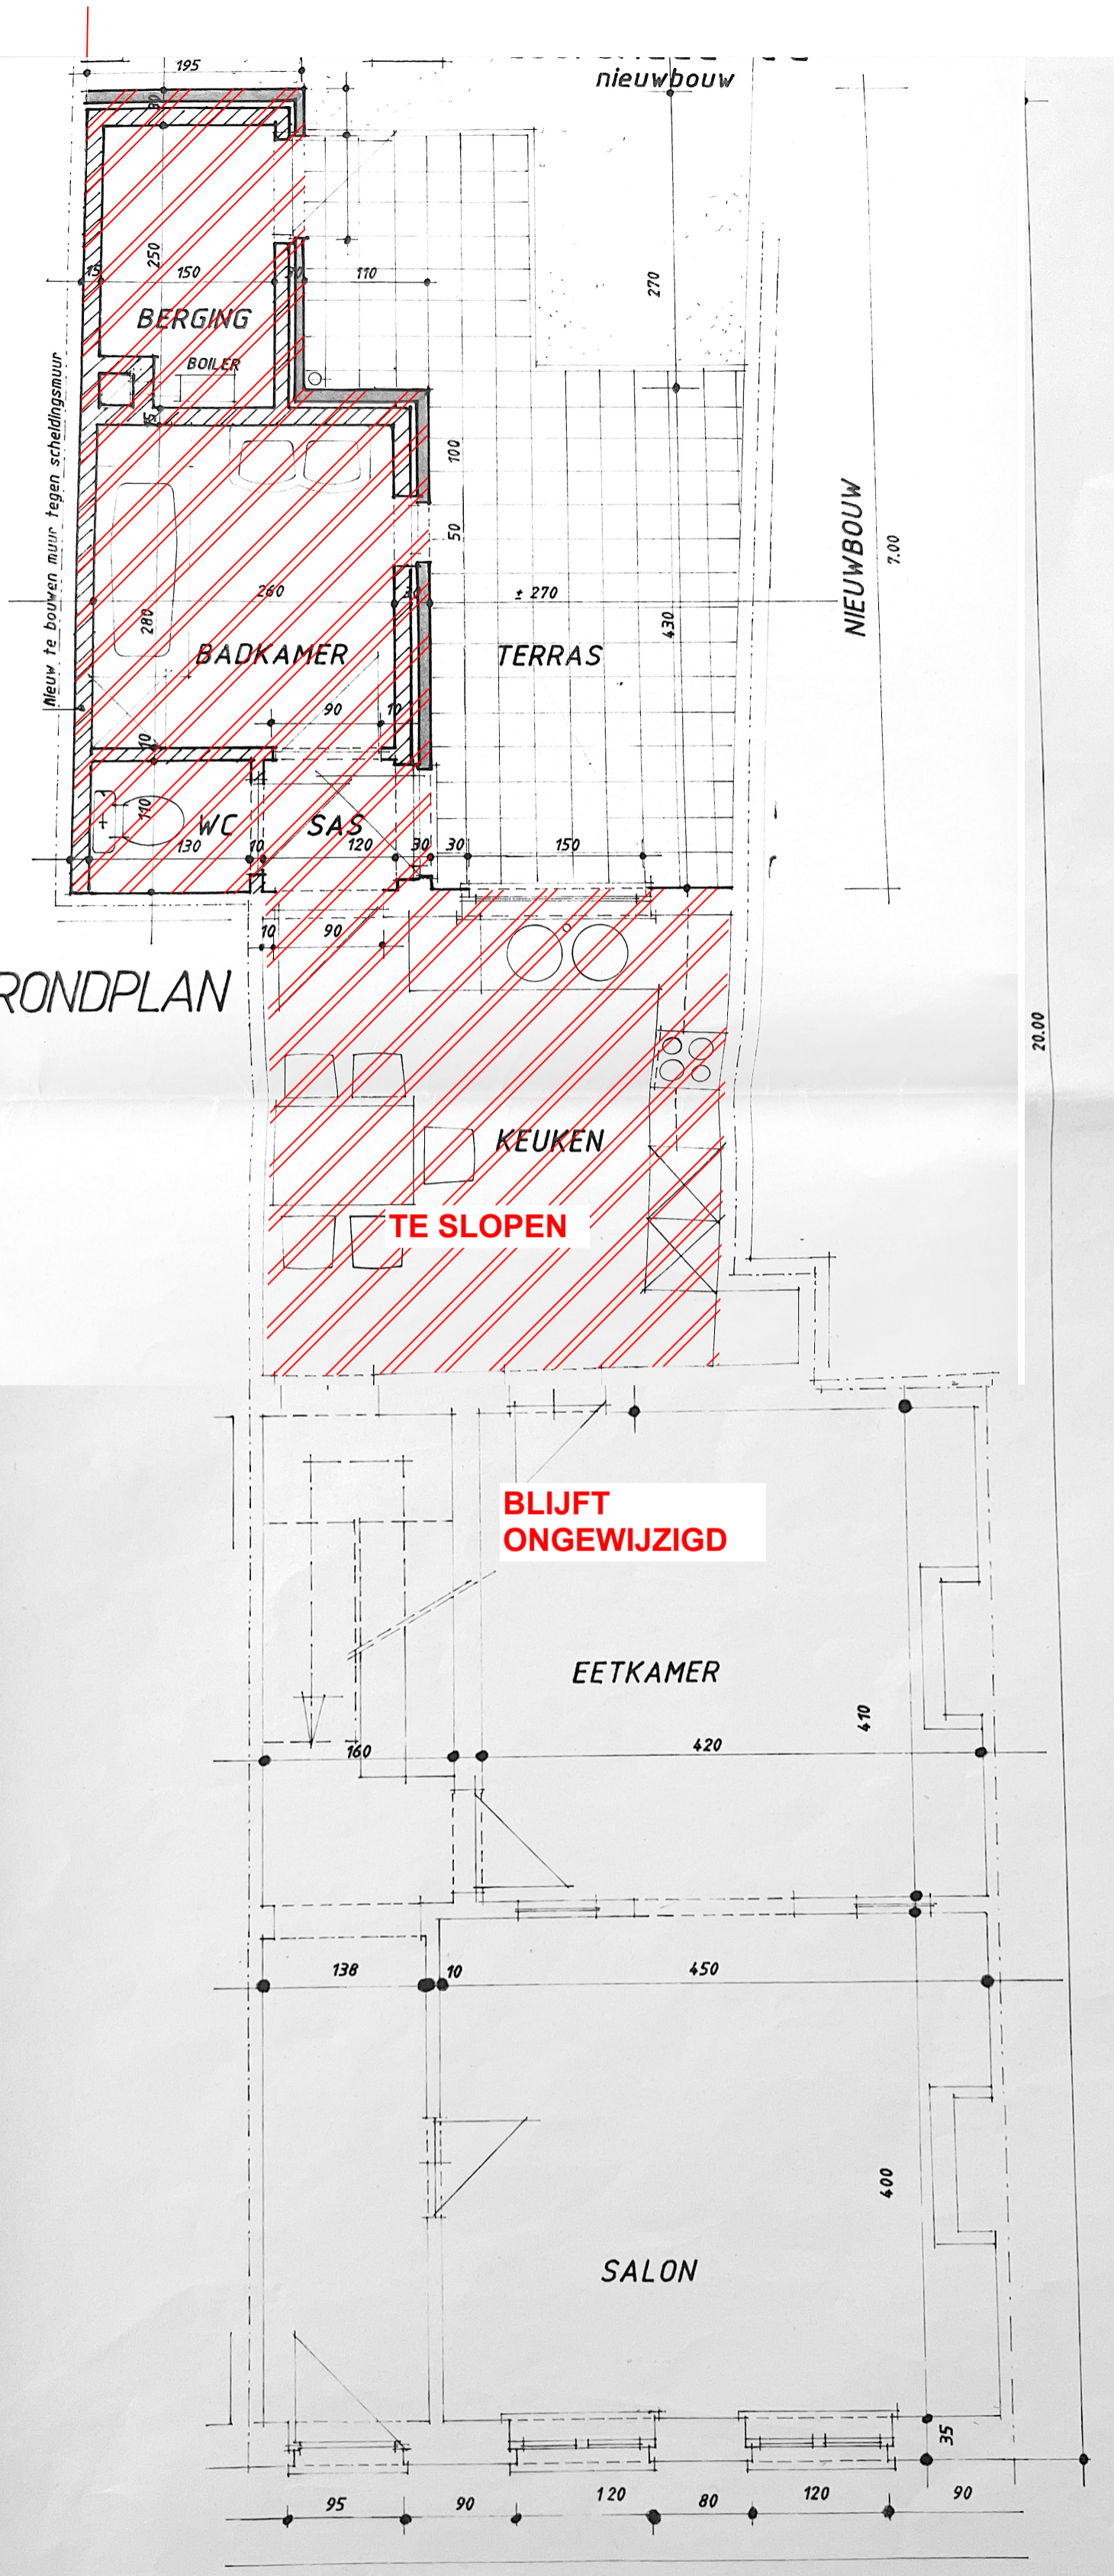

PLAN GELIJKVLOERS, bestaande toestand  
schaal 1/50, maataanduiding in meter.



2,5m

