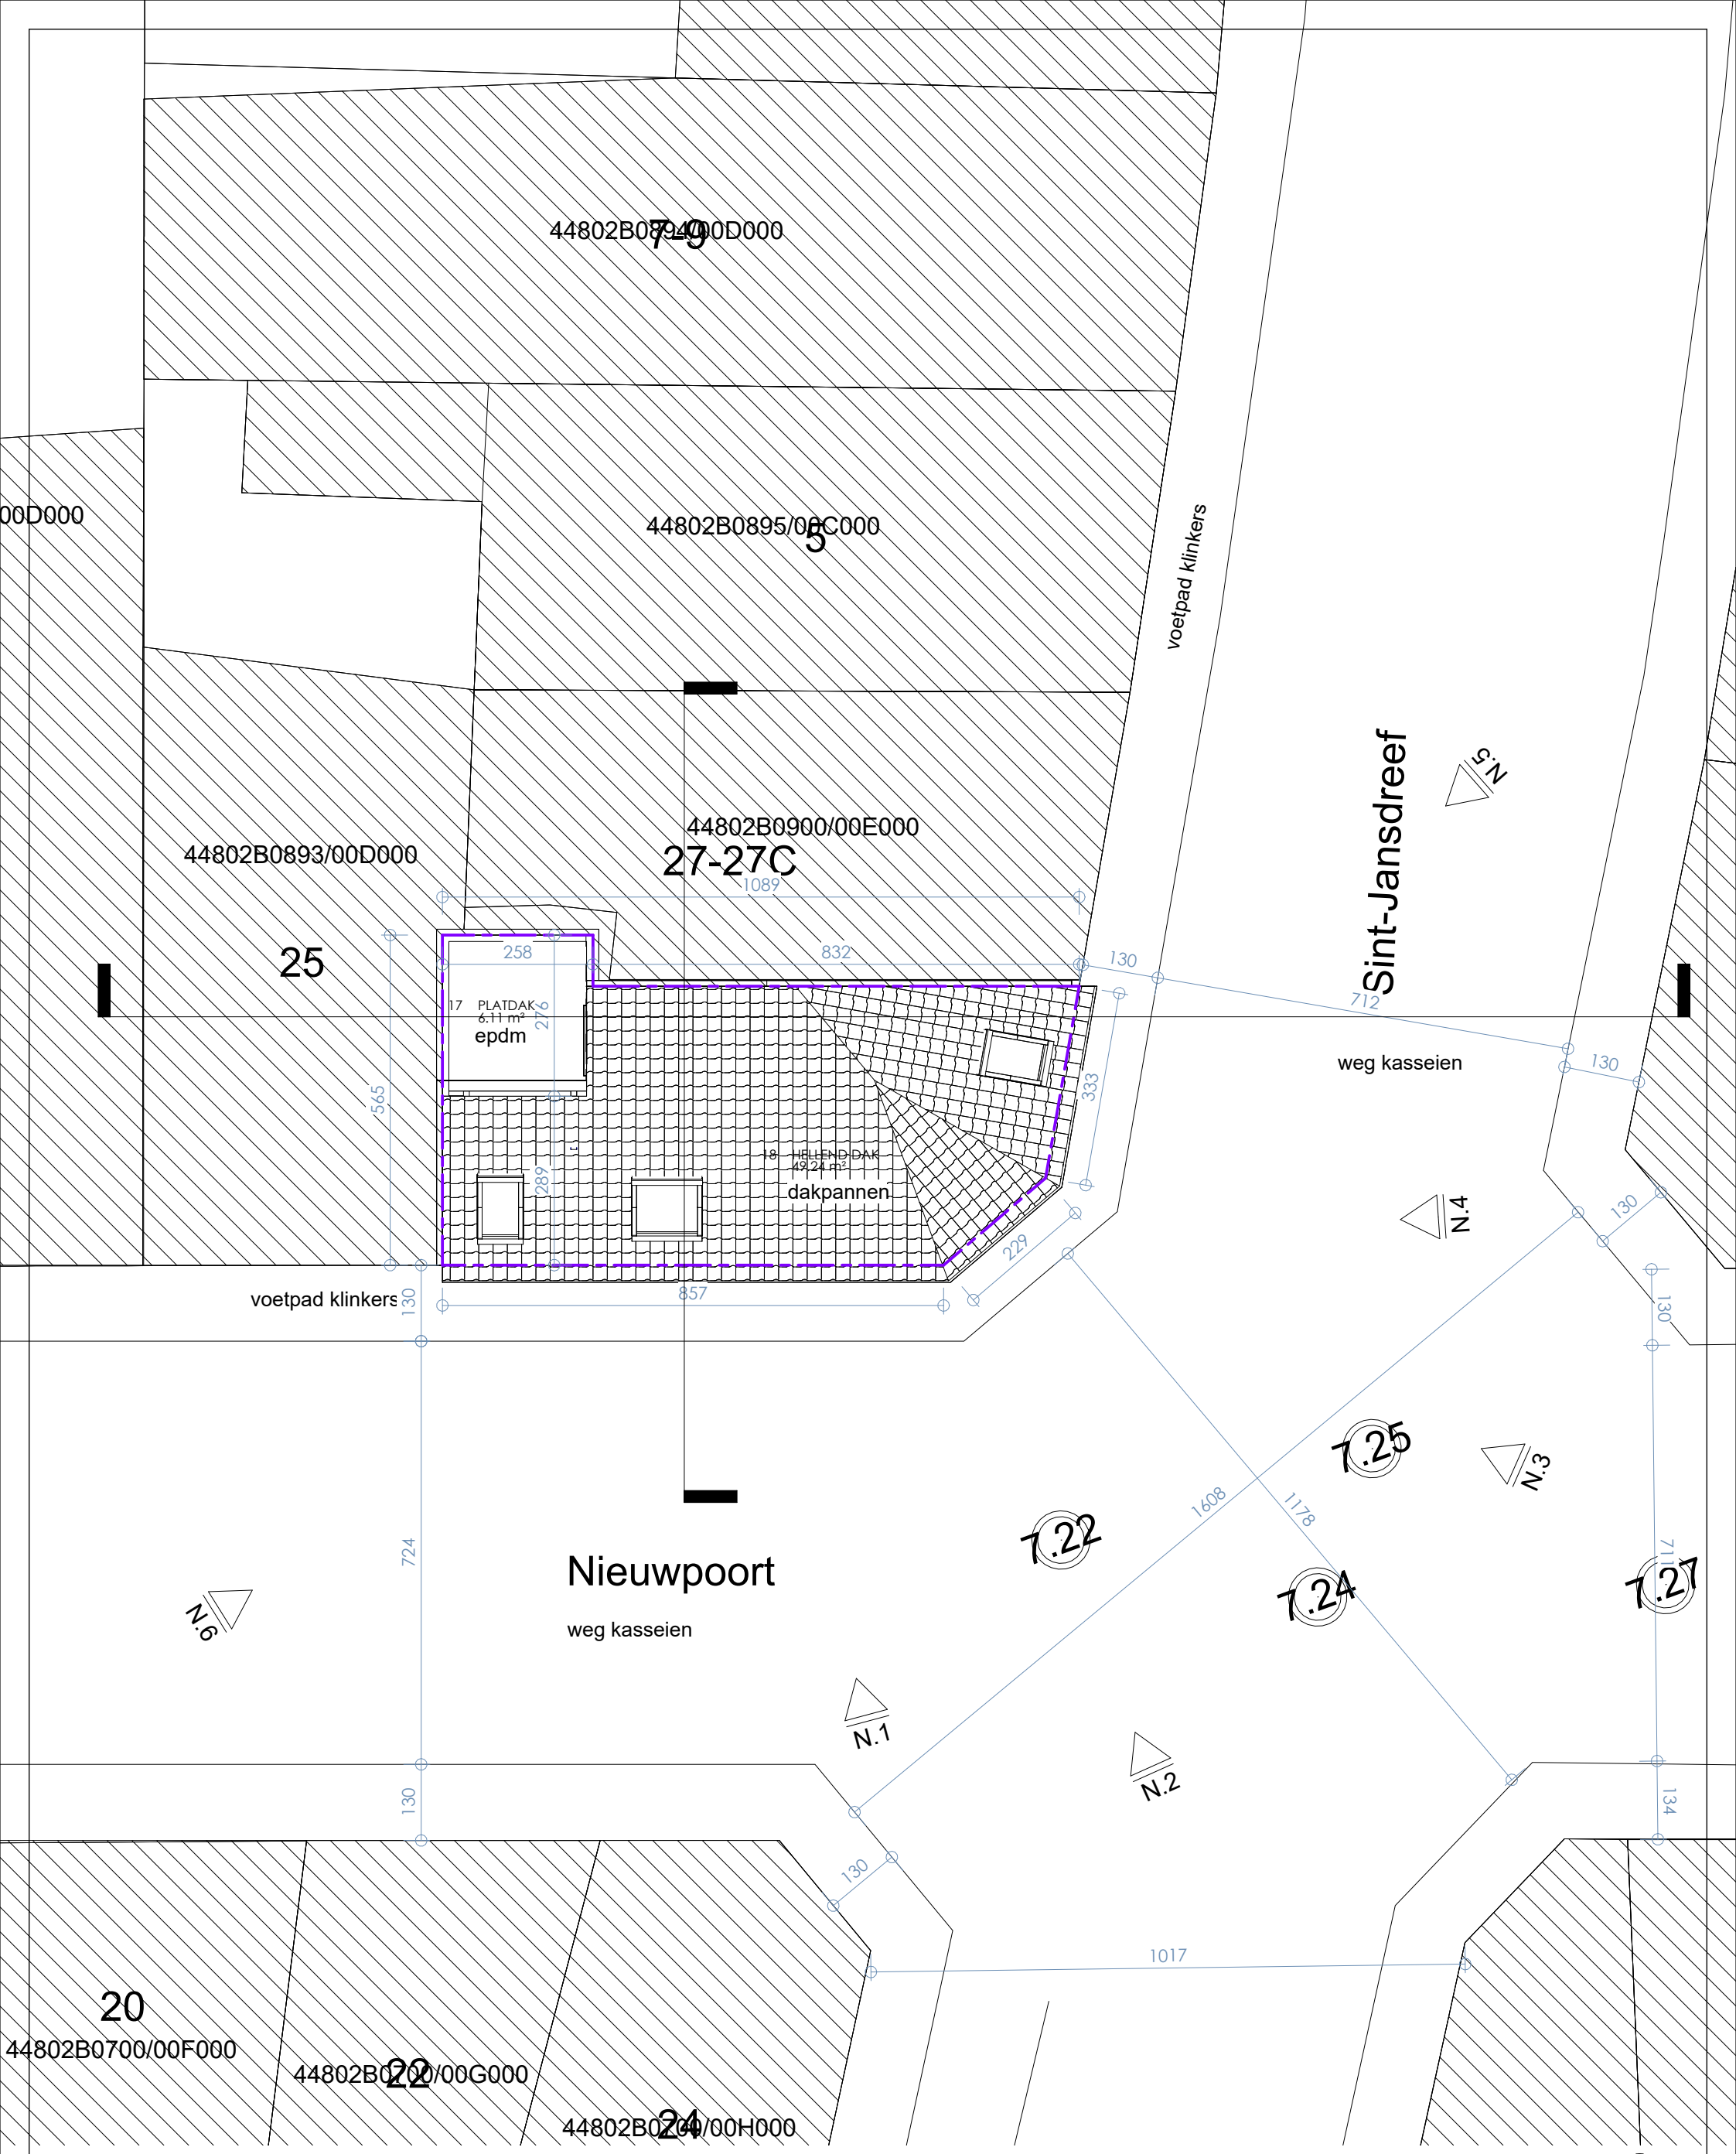

0.5 0 0.5 1 1.5 2 2.5
SCHAAL 1:50 m

Het inplantingsplan is opgemaakt op basis van het grootschalig referentie bestand GRBcad

ARIMUR architecten

KAAT
Mevr. Kaat Cnockaert

Nieuwpoort 1-3
9000, Gent

Inplantingsplan

Scale : 1 : 100

Date : 27/03/2026 15:06:36