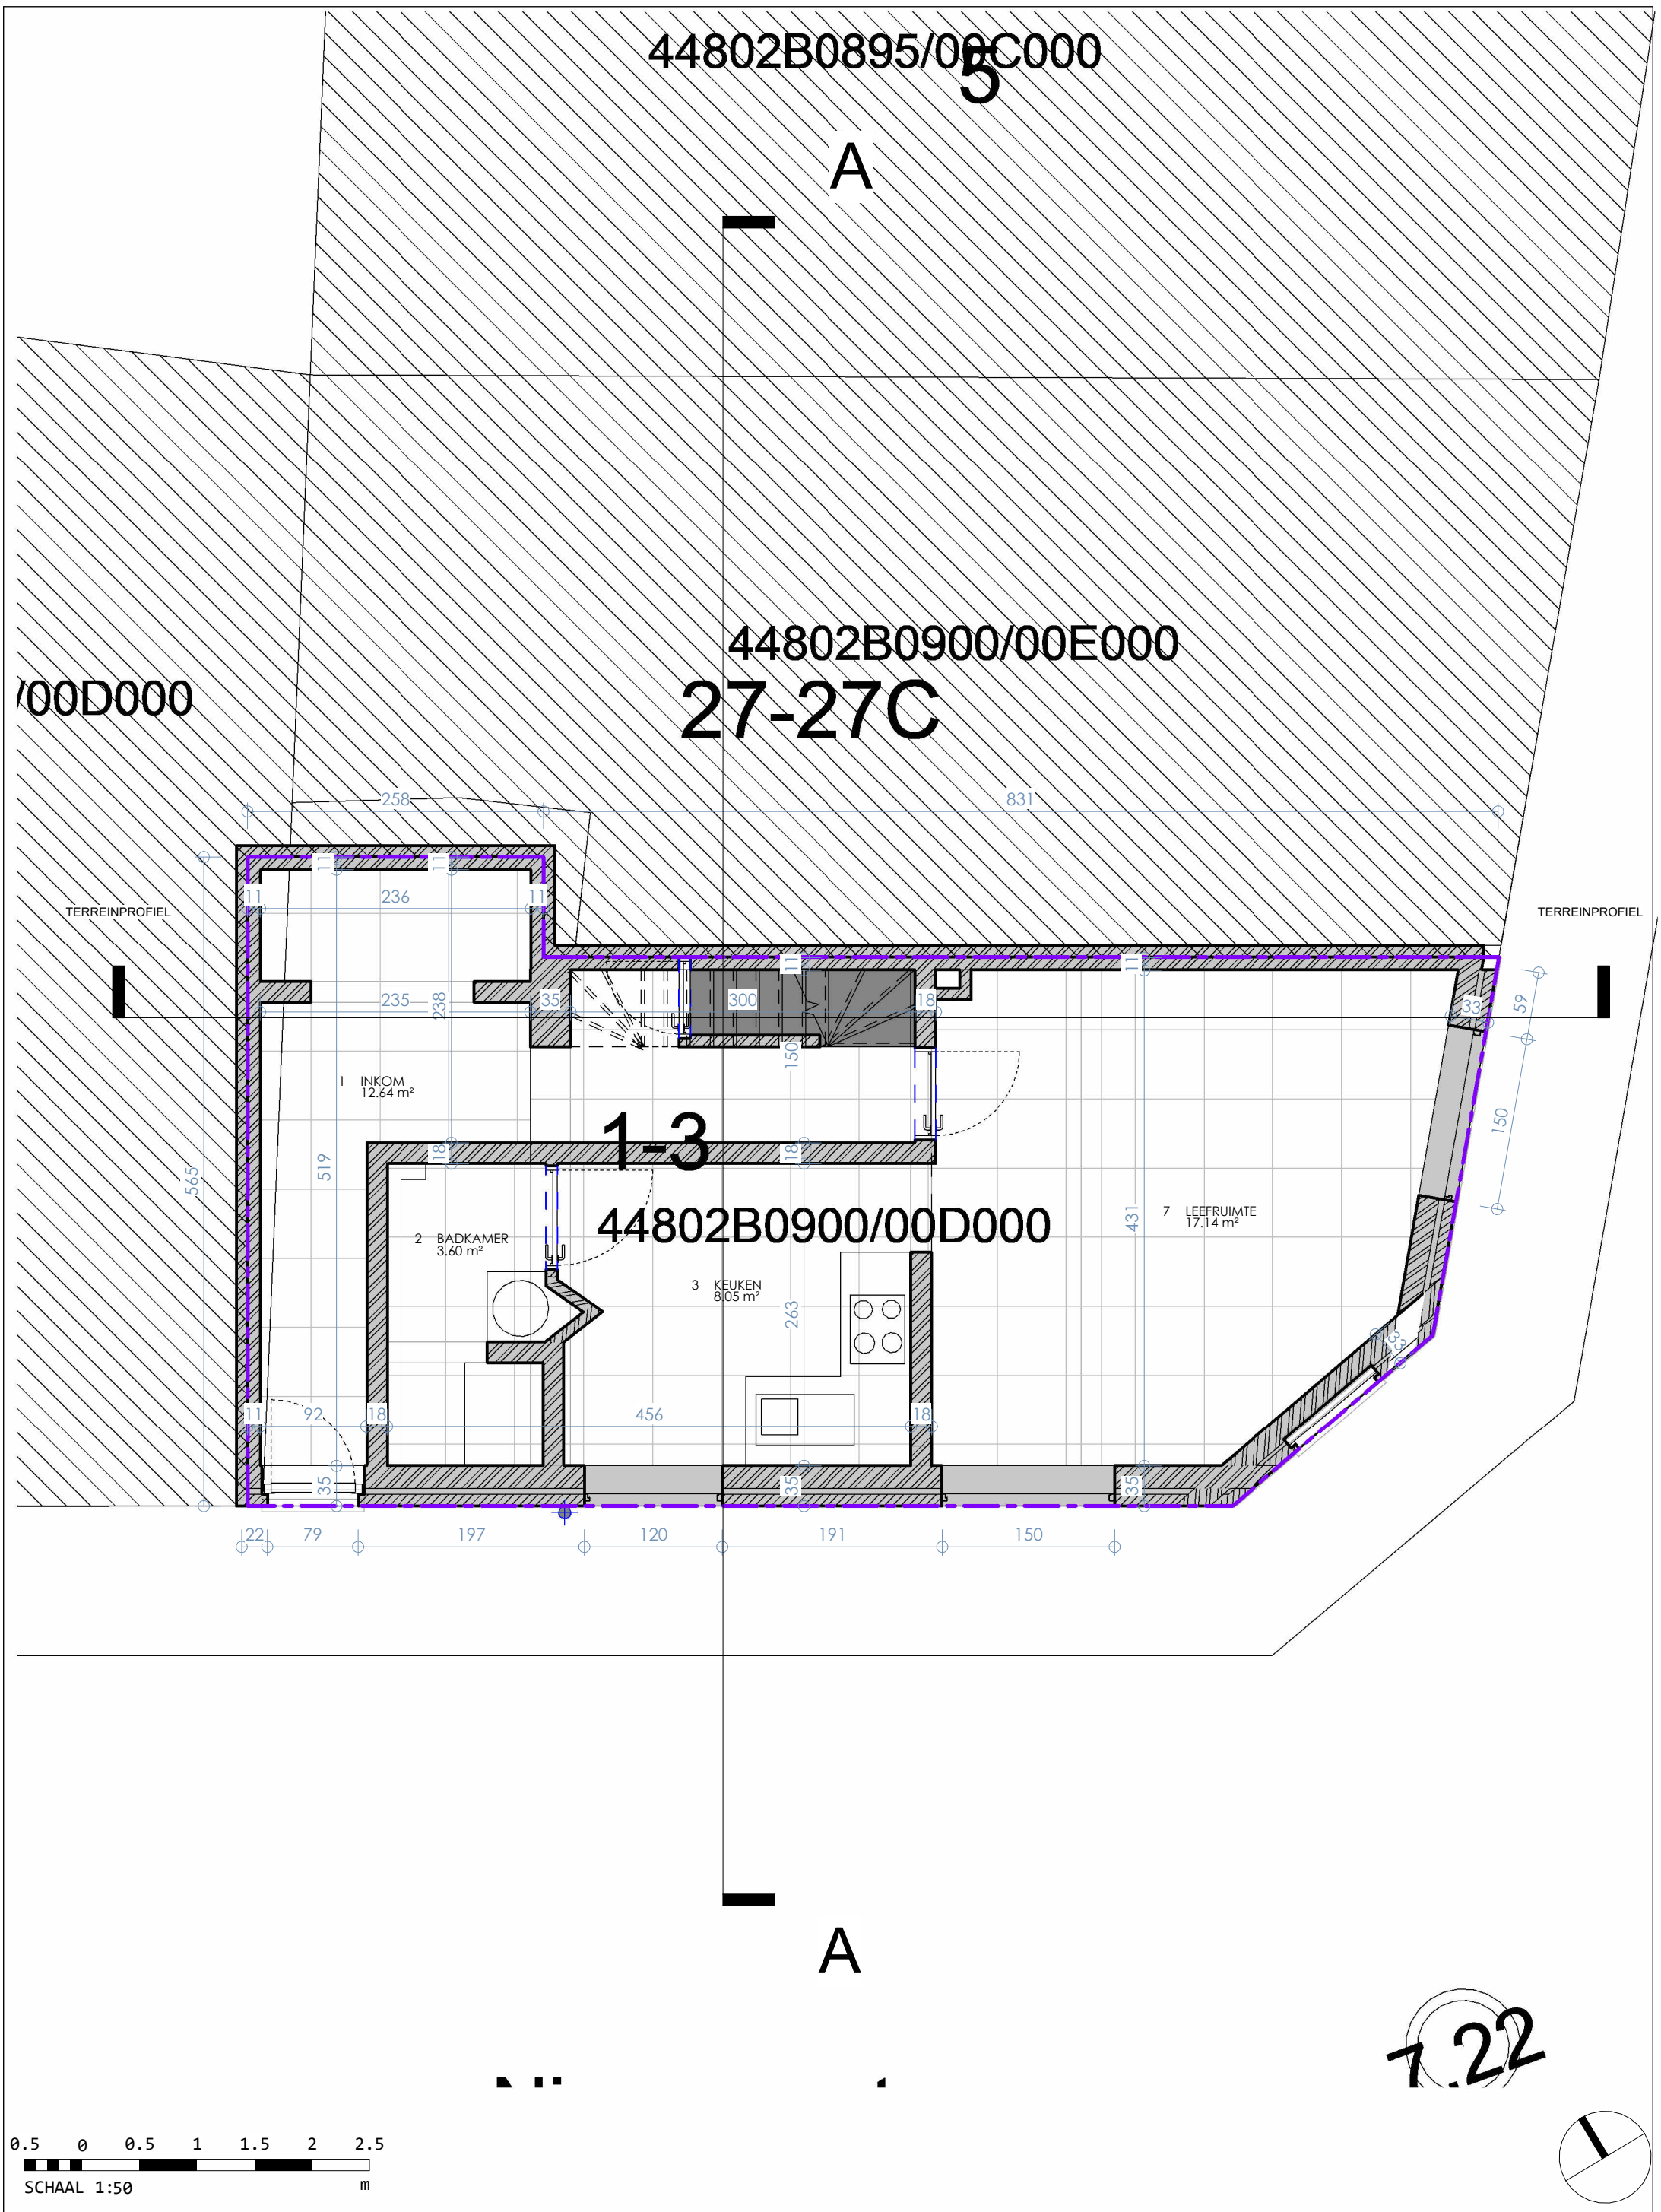

ARIMUR architecten

KAAT
Mevr. Kaat Cnockaert

Nieuwpoort 1-3
9000, Gent

Gelijkvloers

Scale : 1 : 50

Date : 27/03/2026 15:06:39