


Sint-Simonstr. 20-20A
perc 59K4

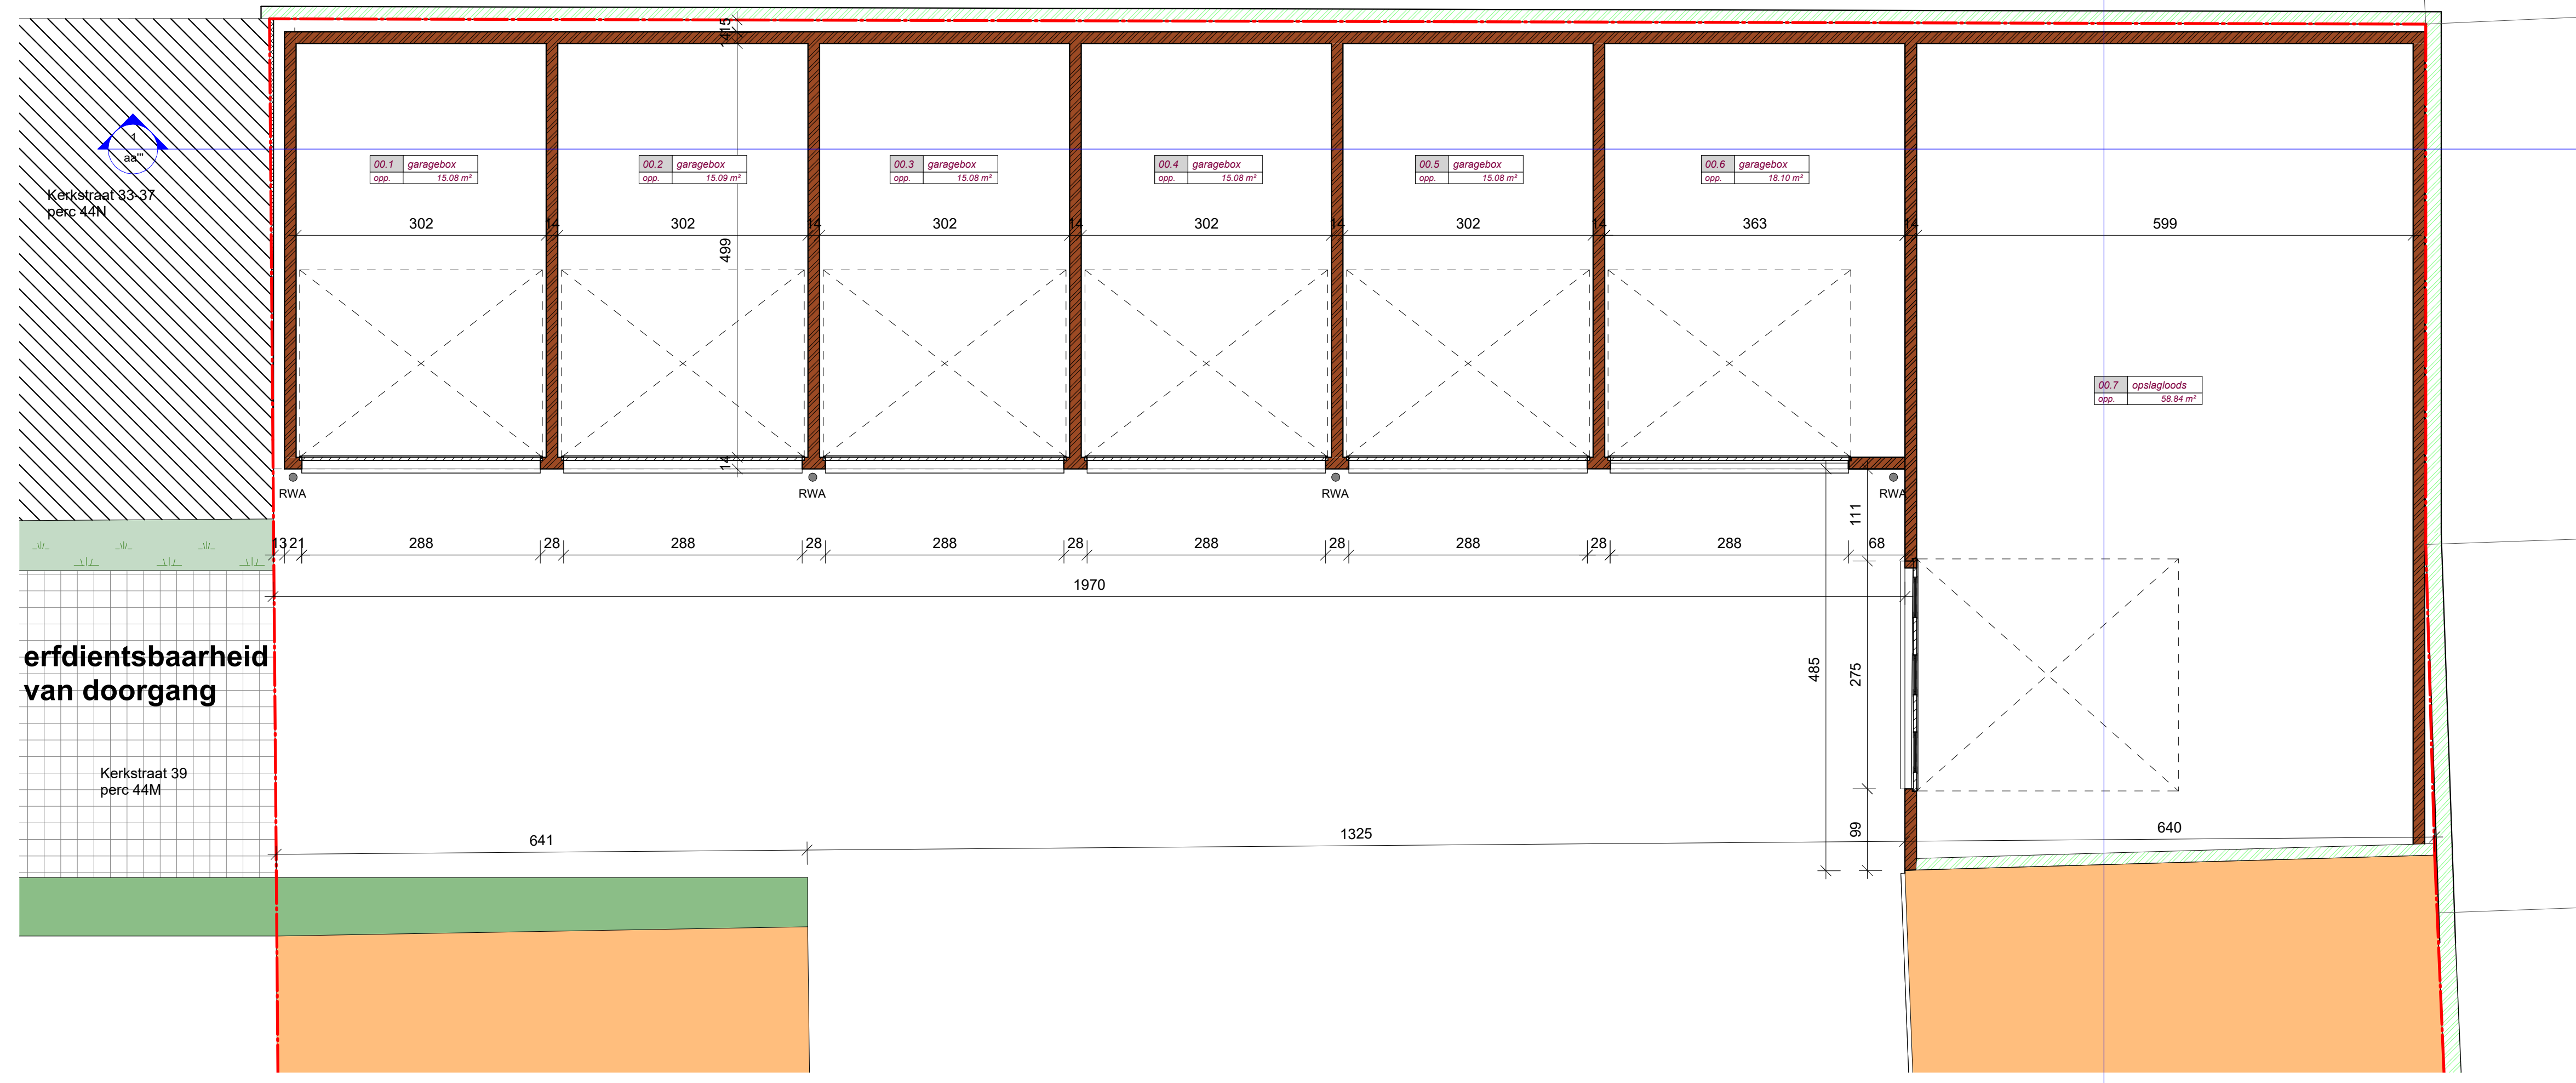

erfdiendbaarheid
van doorgang

1 BA_garageboxen_P_N_00_gelijkvloers
1 : 50

**Legende gelijkvloers
nieuwe toestand**

vergunde garageboxen	bebouwing buur
behouden muur	groen haag nr. 39
nieuwe draagmuren in snelbouw	kasseien doorgangsweg

N

