


1  
aa'

Kerkstraat 33-37  
perc 44N

Sint-Simonstr. 20-20A  
perc 59K4

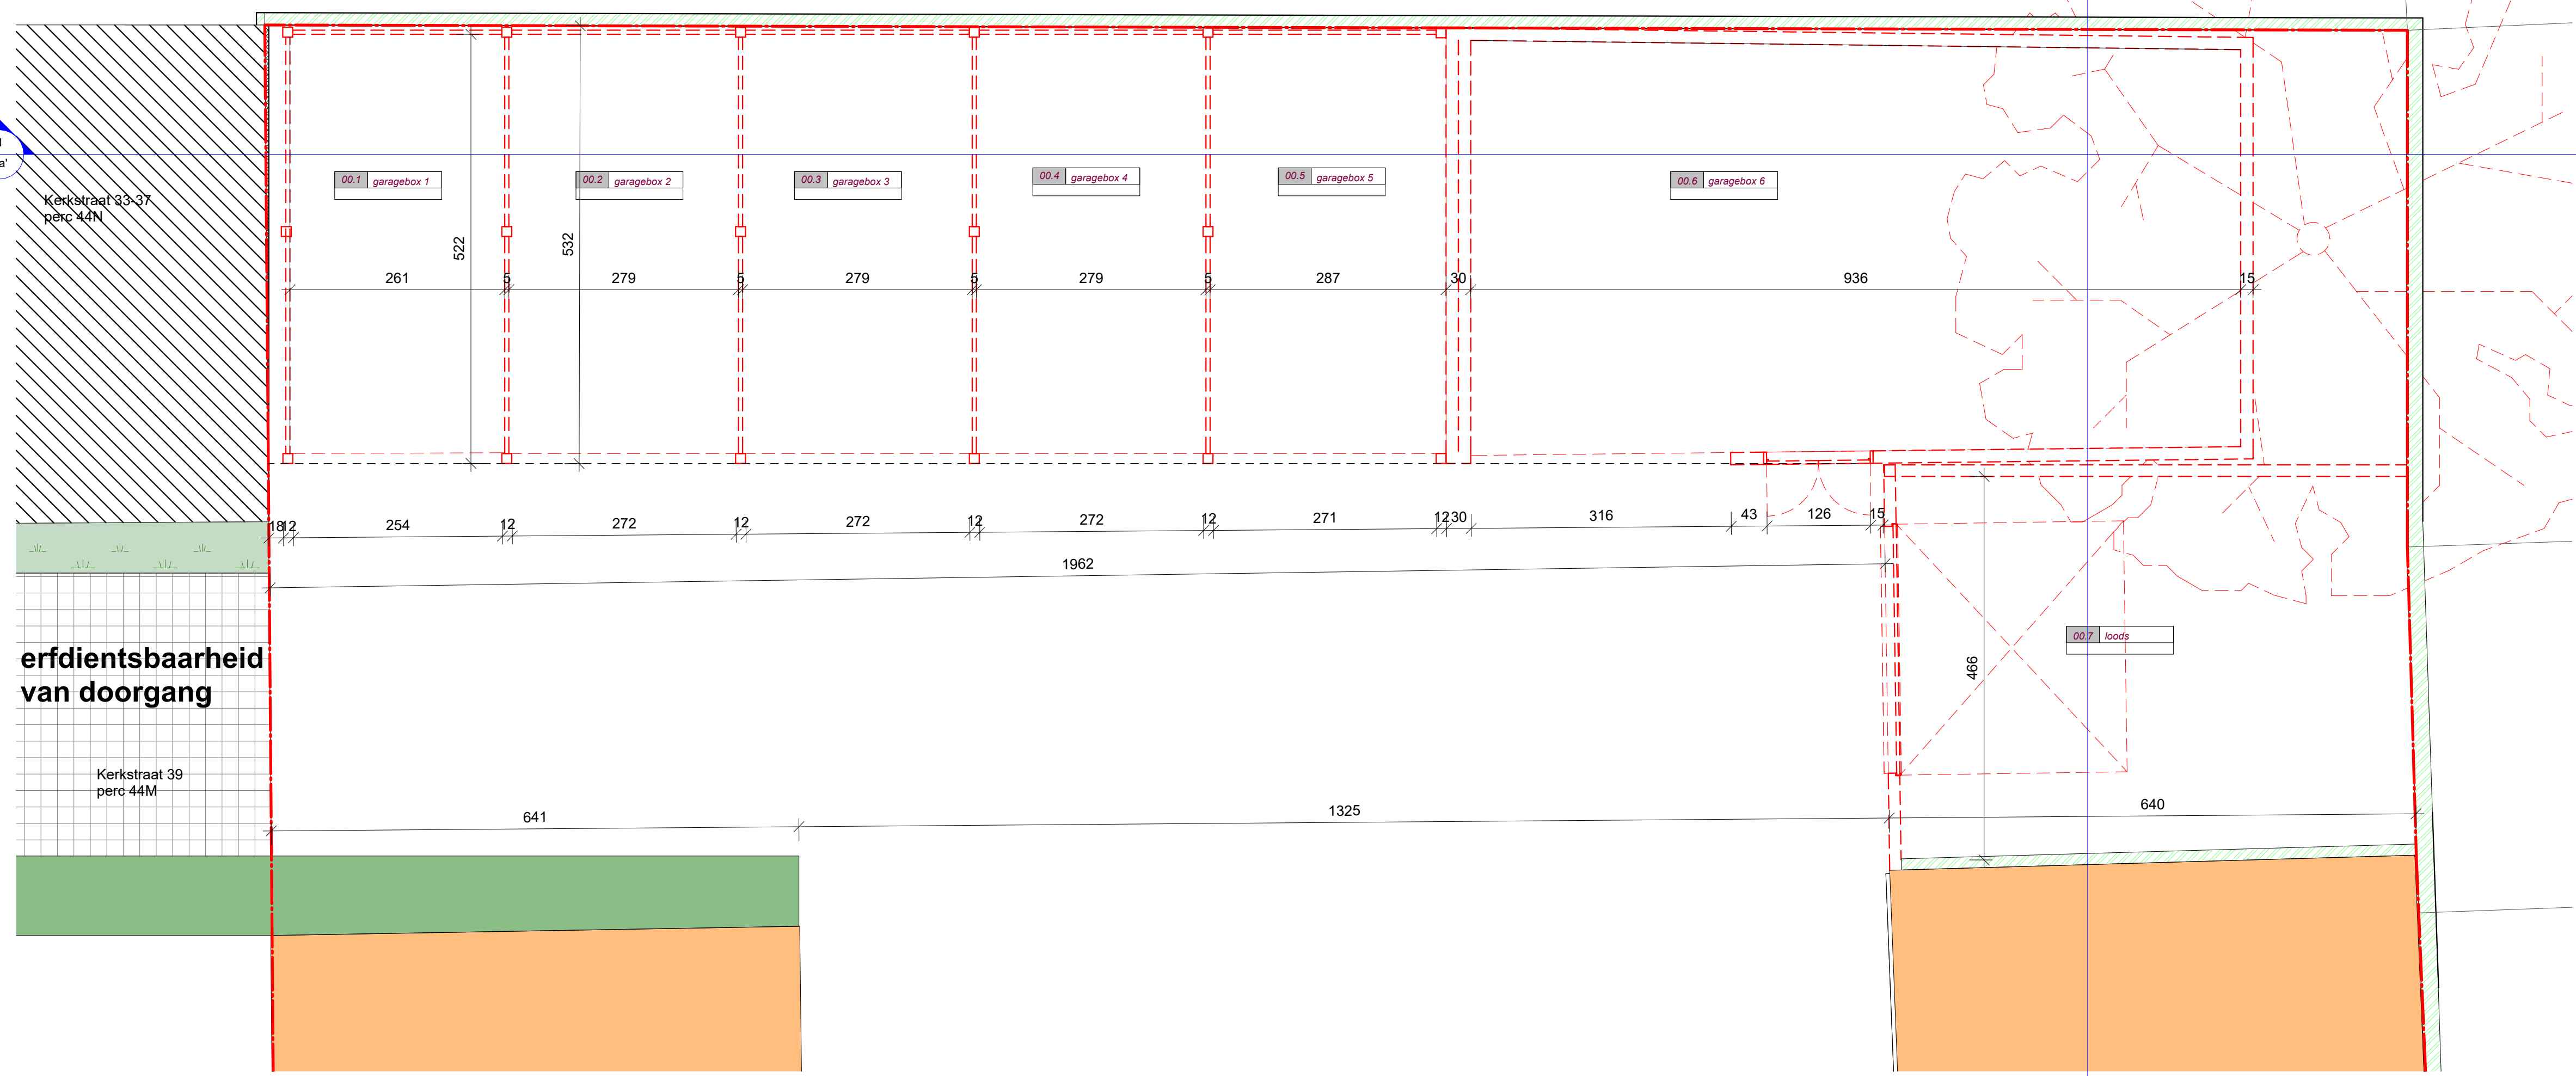

1 BA\_garageboxen\_P\_V\_00\_gelijkvloers  
1 : 50

1  
bb'

**Legende gelijkvloers  
vergunde toestand**

	vergunde garageboxen		bebouwing buur
	behouden muren		groen haag nr. 39
	afgebroken garageboxen		kasseien doorgangsweg

N

