


**ZIE BIJZONDERE  
VOORWAARDE(N)**

**Groendak fietsberging**  
hor. dakoppervlakte: 42,3m<sup>2</sup>

**Groendak hsc**  
hor. dakoppervlakte: 20,4m<sup>2</sup>

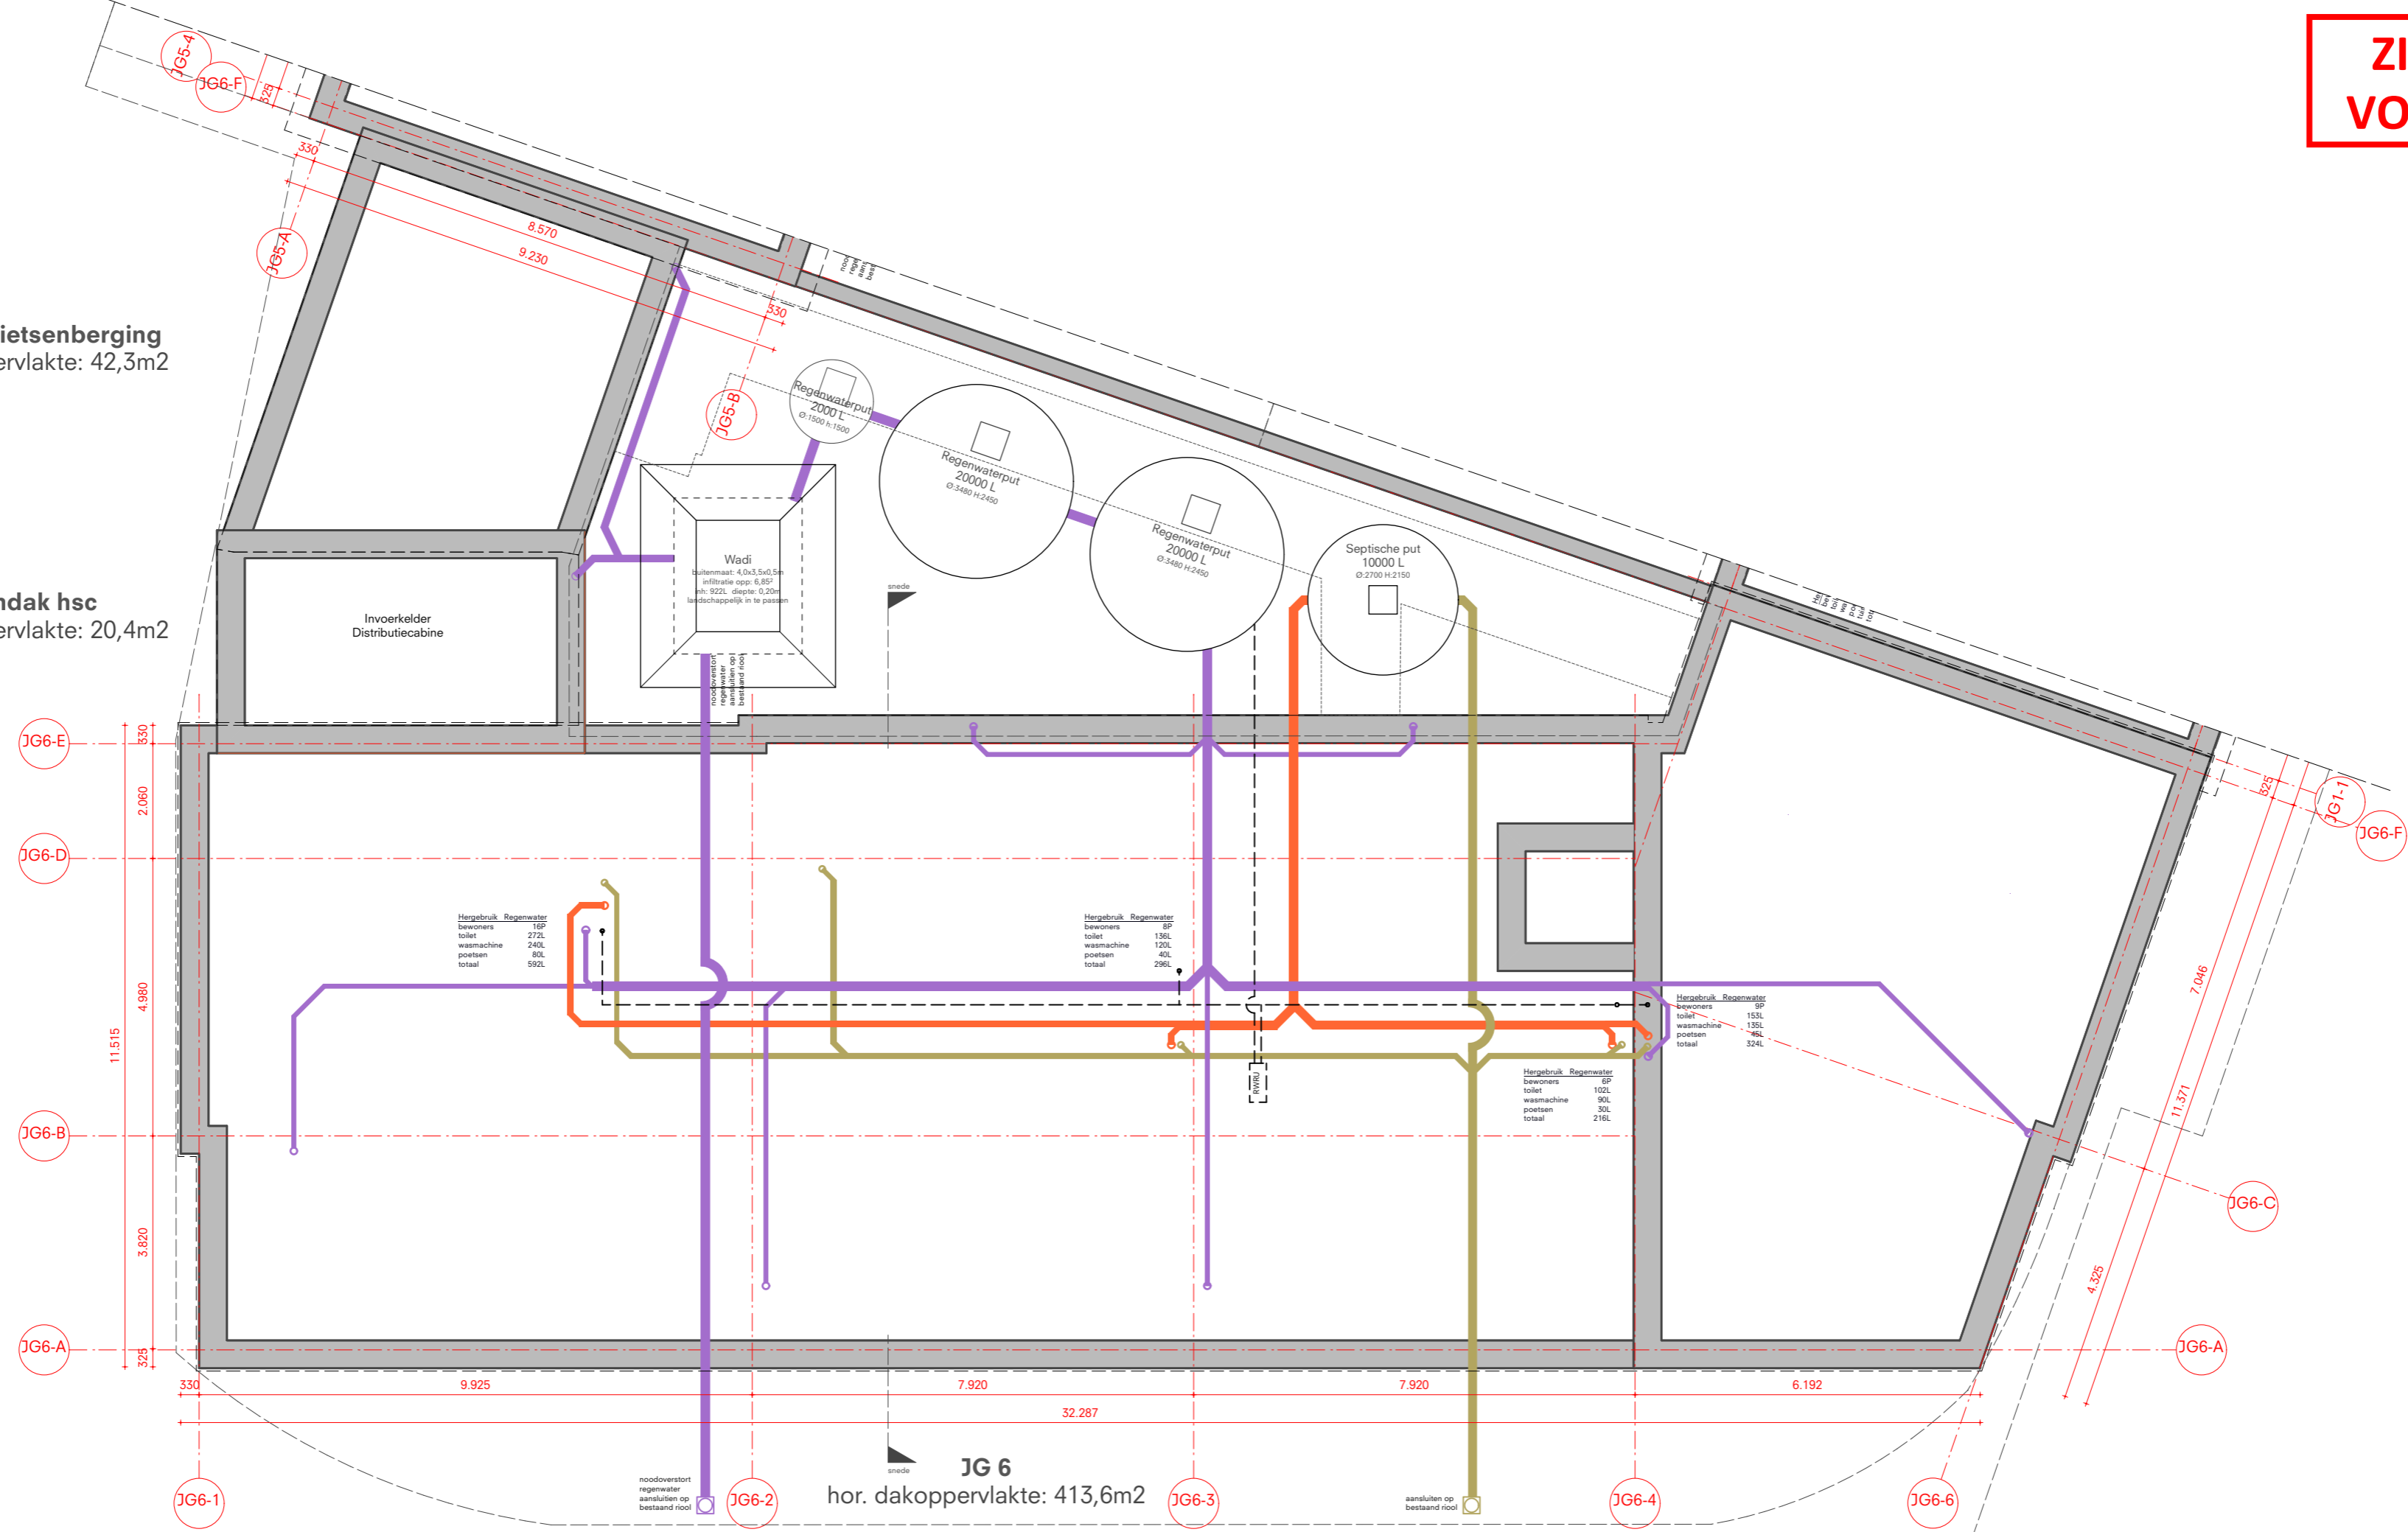

**De Nijl Architecten** Samen werken aan de stad  
Sint-Jobsweg 30 / Unit S / 3024 EJ Rotterdam  
+31 10 282 99 30 / www.denijl.nl / mail@denijl.nl

**LEGENDE FUNDERING / RIOLERING**

Beton in het werk gestort		Regenwater leiding	
Beton prefab		Fecaal water leiding	
Gevelsteen		Vuil afvoerwater leiding	
Isolatie		Regenwater recuperatieleiding	
Kalkzandsteen dragend		Projectie dakrand	
Kalkzandsteen binnenwand			

**Peil = 0 = 6.45 +TAW**  
= b.k. afgewerkte vloer inkomhal gelijkvloers

0 alle maten in mm 5000

**Jules Groeninge**

Opdrachtgever: Thuispunt Gent

**OMGEVINGSVERGUNNING**

BA\_JG\_P\_N\_361\_JG6\_Fundering / riolering

Formaat	Schaal	Architecten	Datum	Gewijzigd	Projectnummer	Fase	Tekeningnummer
A2	1 : 100	M.d.B.	01-12-2025	04-06-2026	506	BA	361