



**ZIE BIJZONDERE
VOORWAARDE(N)**

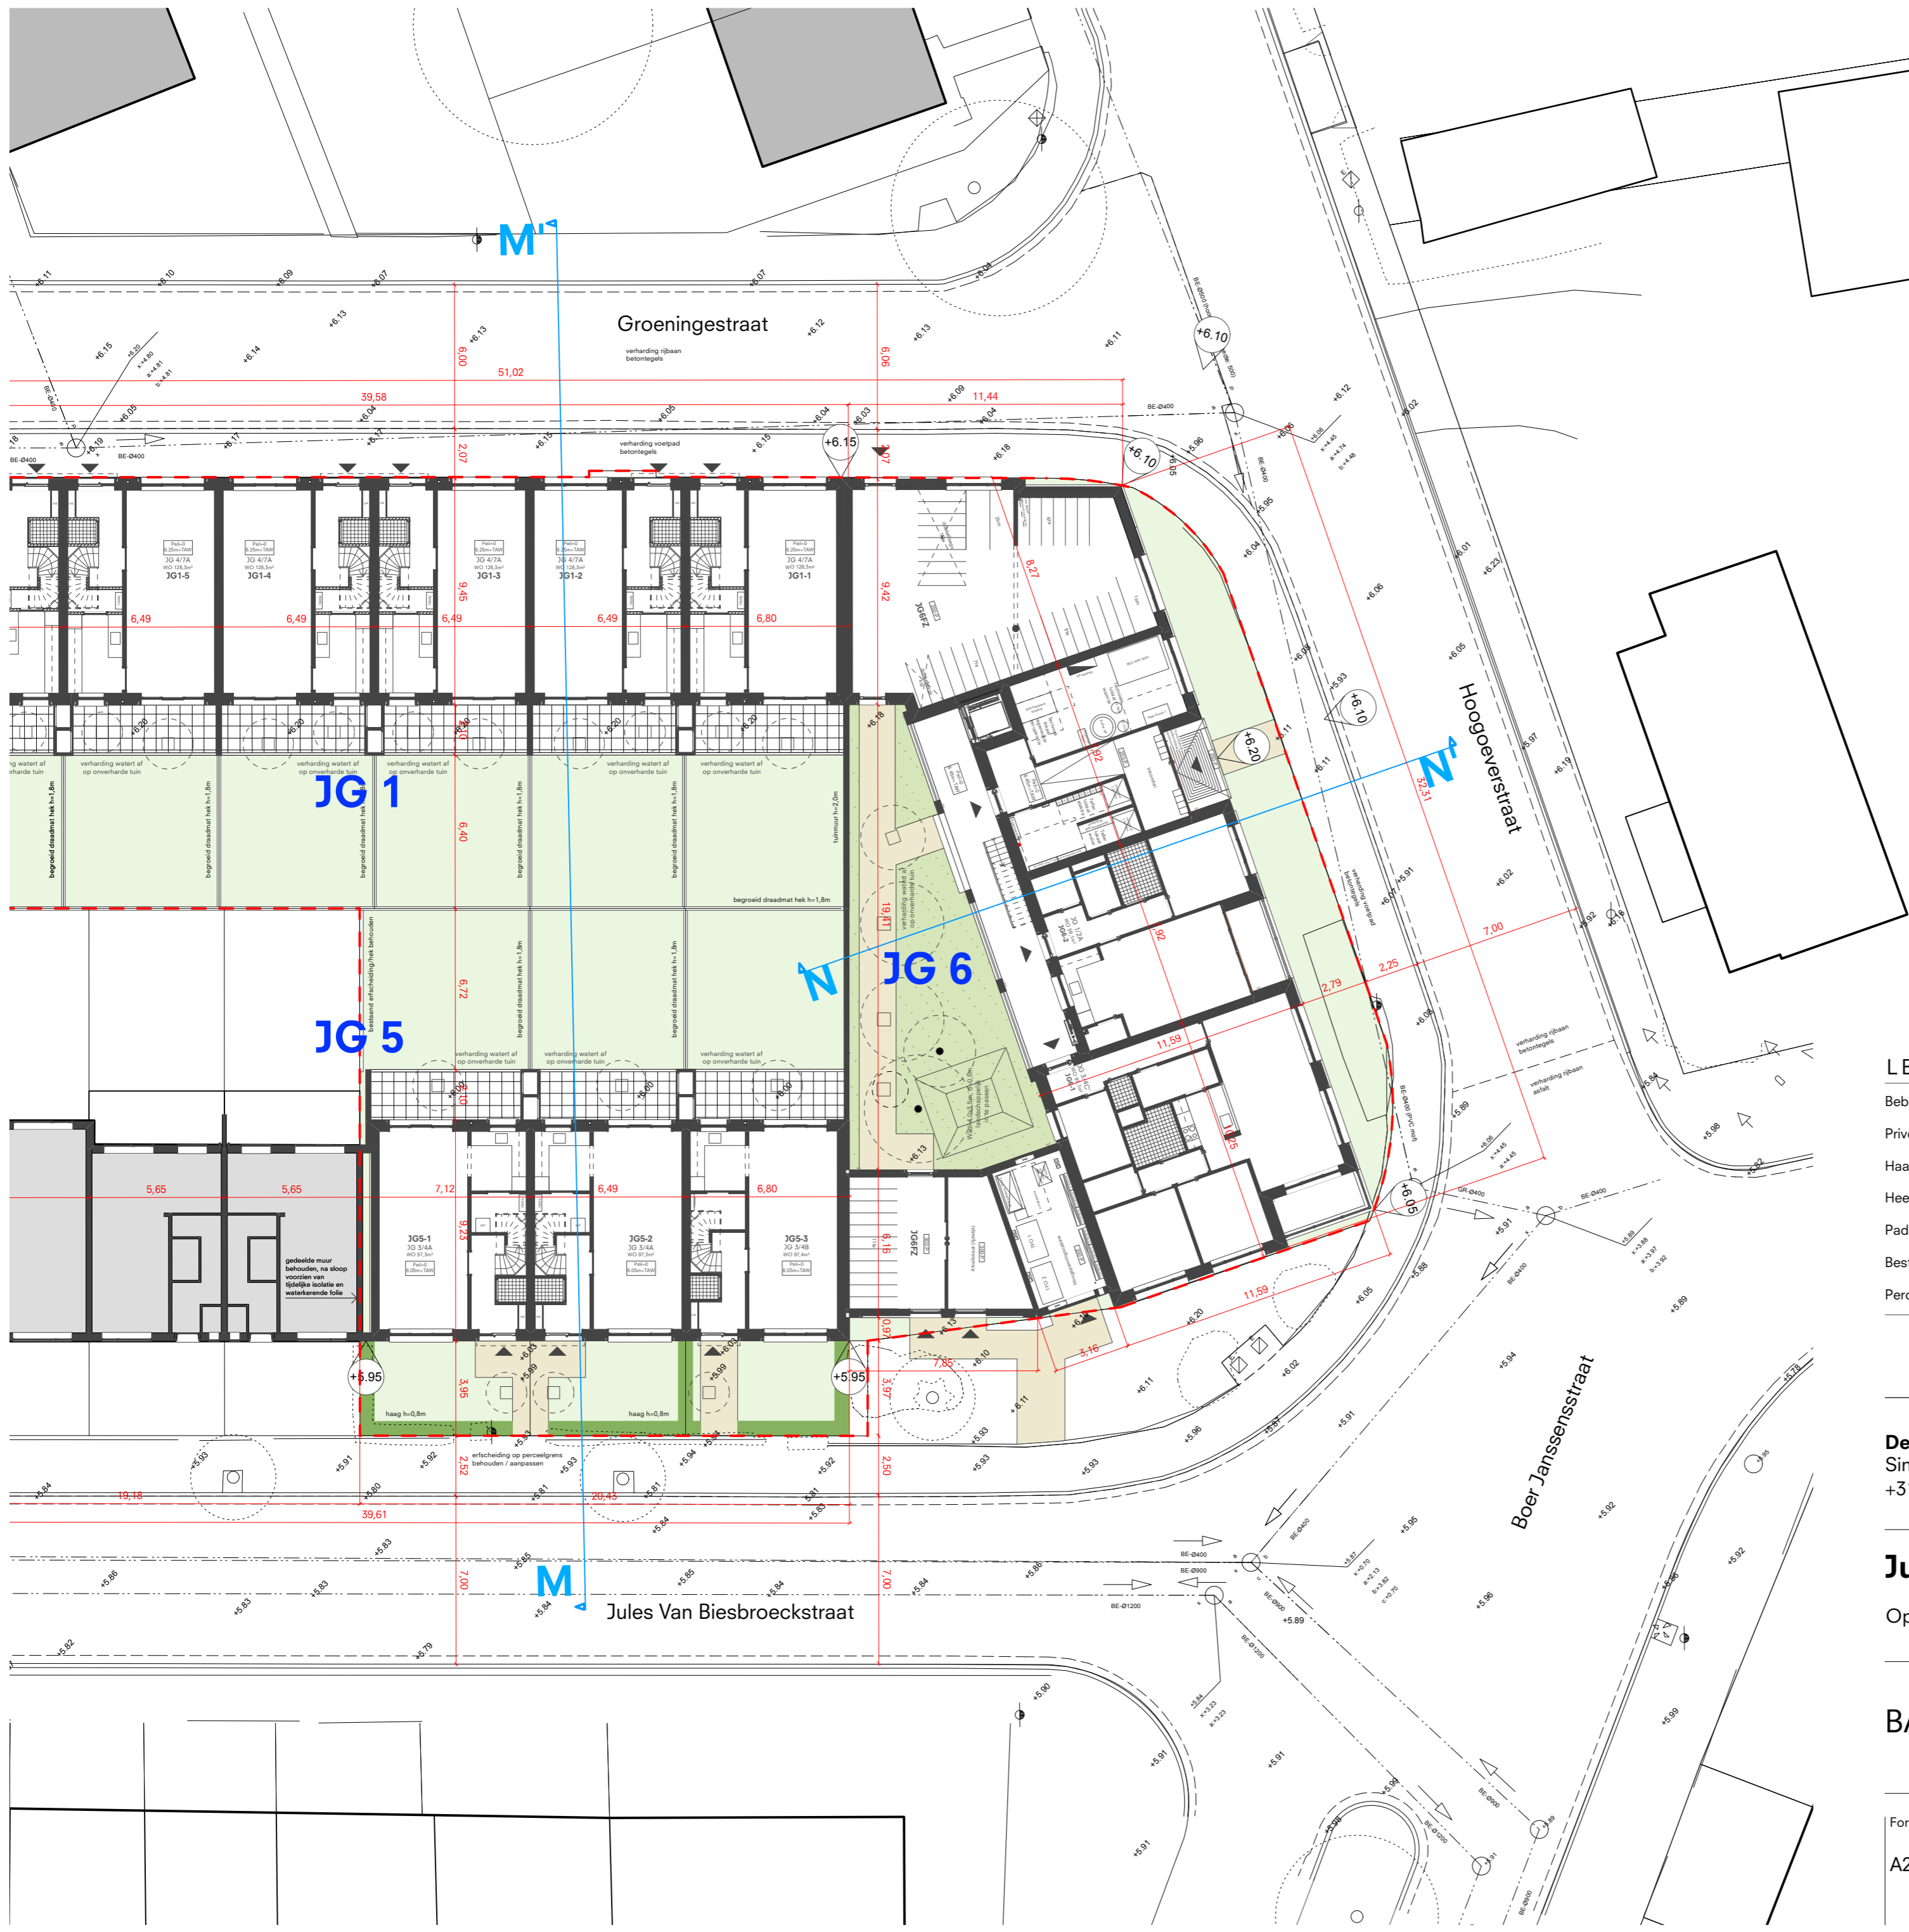

LEGENDE INPLANTING

Bebouwing		Positie Inkom		Boom (te behouden)	
Privétuin		Maaiveldhoogte t.o.v. TAW (m)	+5.86		
Haag		Lantarenpaal			
Heesters		Riolering			
Paden		Electriciteit kast			
Bestrating betontegels					
Perceelgrens					

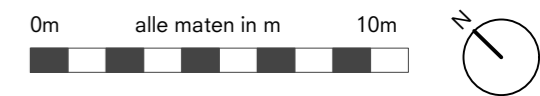

De Nijl Architecten Samen werken aan de stad
Sint-Jobsweg 30 / Unit S / 3024 EJ Rotterdam
+31 10 282 99 30 / www.denijl.nl / mail@denijl.nl

OMGEVINGSVERGUNNING

Jules Groeninge

Opdrachtgever: Thuispunt Gent

BA_JG_I_N_360_JG6_Inplanting

Formaat	Schaal	Architecten	Datum	Gewijzigd	Projectnummer	Fase	Tekeningnummer
A2	1 : 200	M.d.B.	01-12-2025	04-06-2026	506	BA	360