


ZIE BIJZONDERE
VOORWAARDE(N)

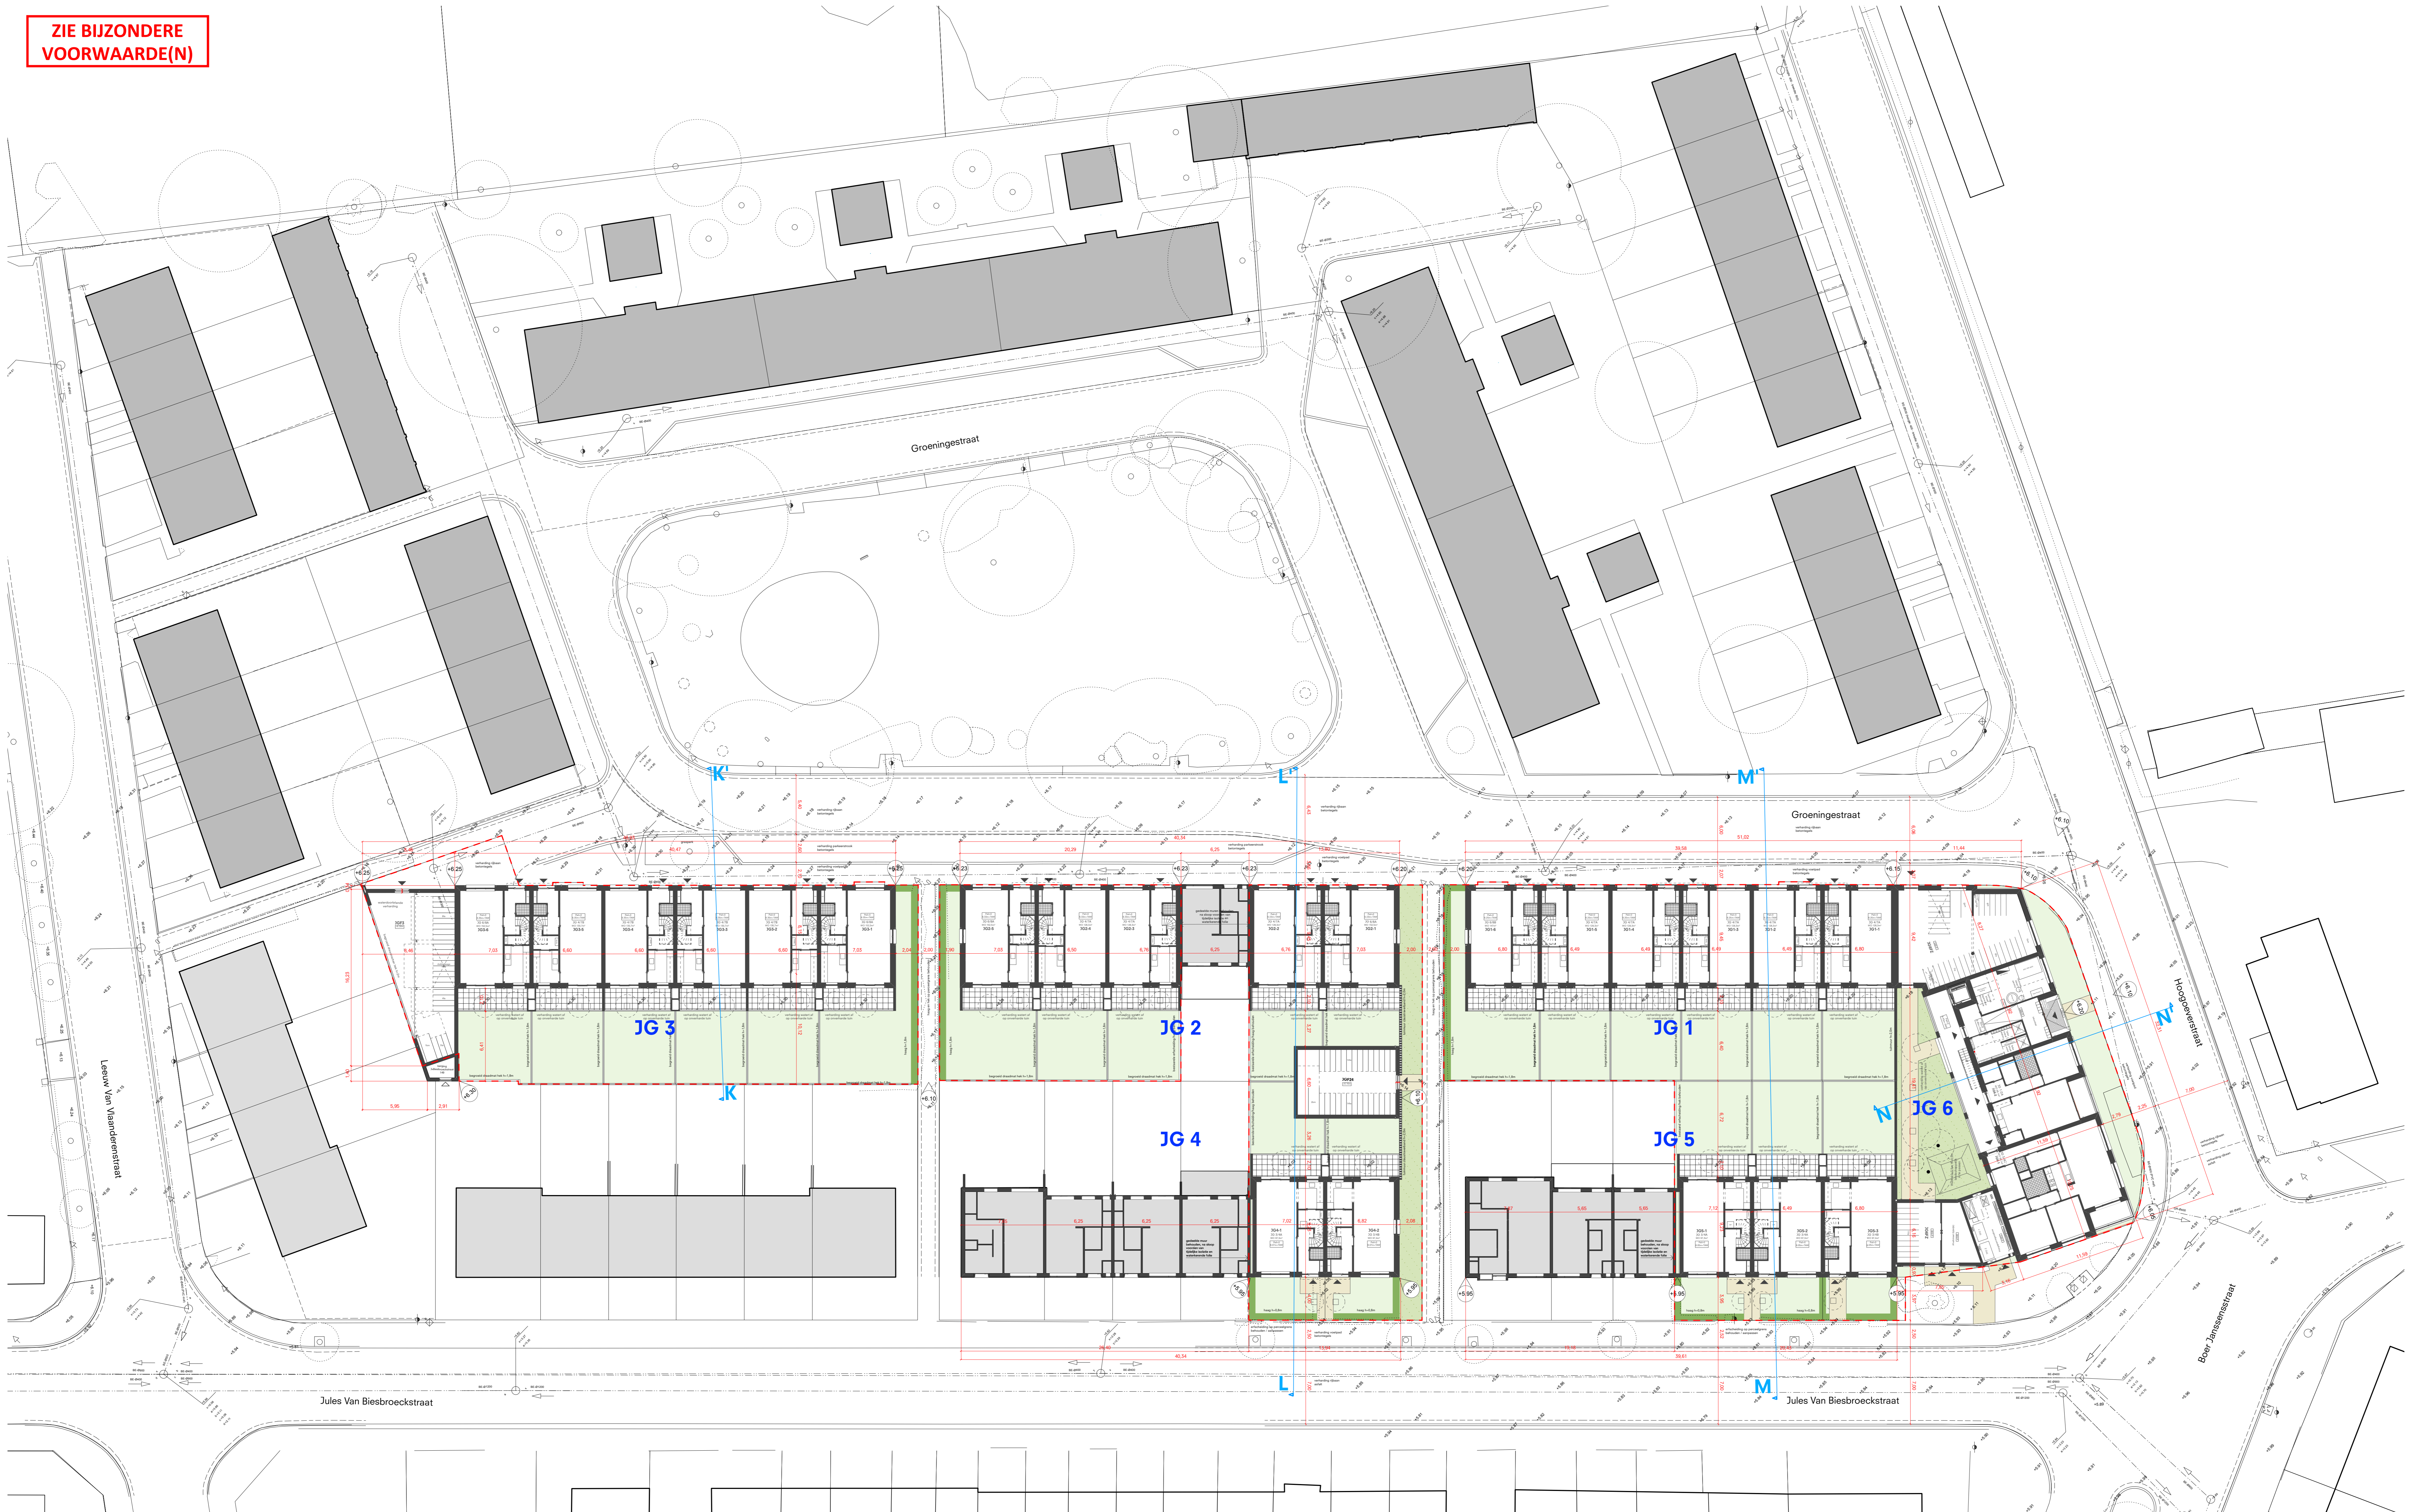

LEGENDE INPLANTING

Bebouwing		Positie Inkom		Bloem (te behouden)	
Privéuin		Maximale hoogte t.o.v. TAW (m)	-1.00		
Haag		Lantaarnpaal			
Heesters		Rolering			
Paden		Elektrische kast			
Bestrating betontegels					
Perceelgrens					

0m alle maten in m 10m

De Nijl Architecten Samen werken aan de stad
Sint-Jobsweg 30 / Unit S / 3024 EJ Rotterdam
+31 10 282 99 30 / www.denijl.nl / mail@denijl.nl

OMGEVINGSVERGUNNING

Jules Groeninge

Opdrachtgever: Thuispunt Gent

BA_JG_I_N_302_JG_Inplanting Totaal fase 1

Formaat	Schaal	Architecten	Datum	Gewijzigd	Projectnummer	Fase	Tekeningnummer
A0	1 : 200	M.d.B.	01-12-2025	04-06-2026	506	BA	302