



**ZIE BIJZONDERE  
VOORWAARDE(N)**

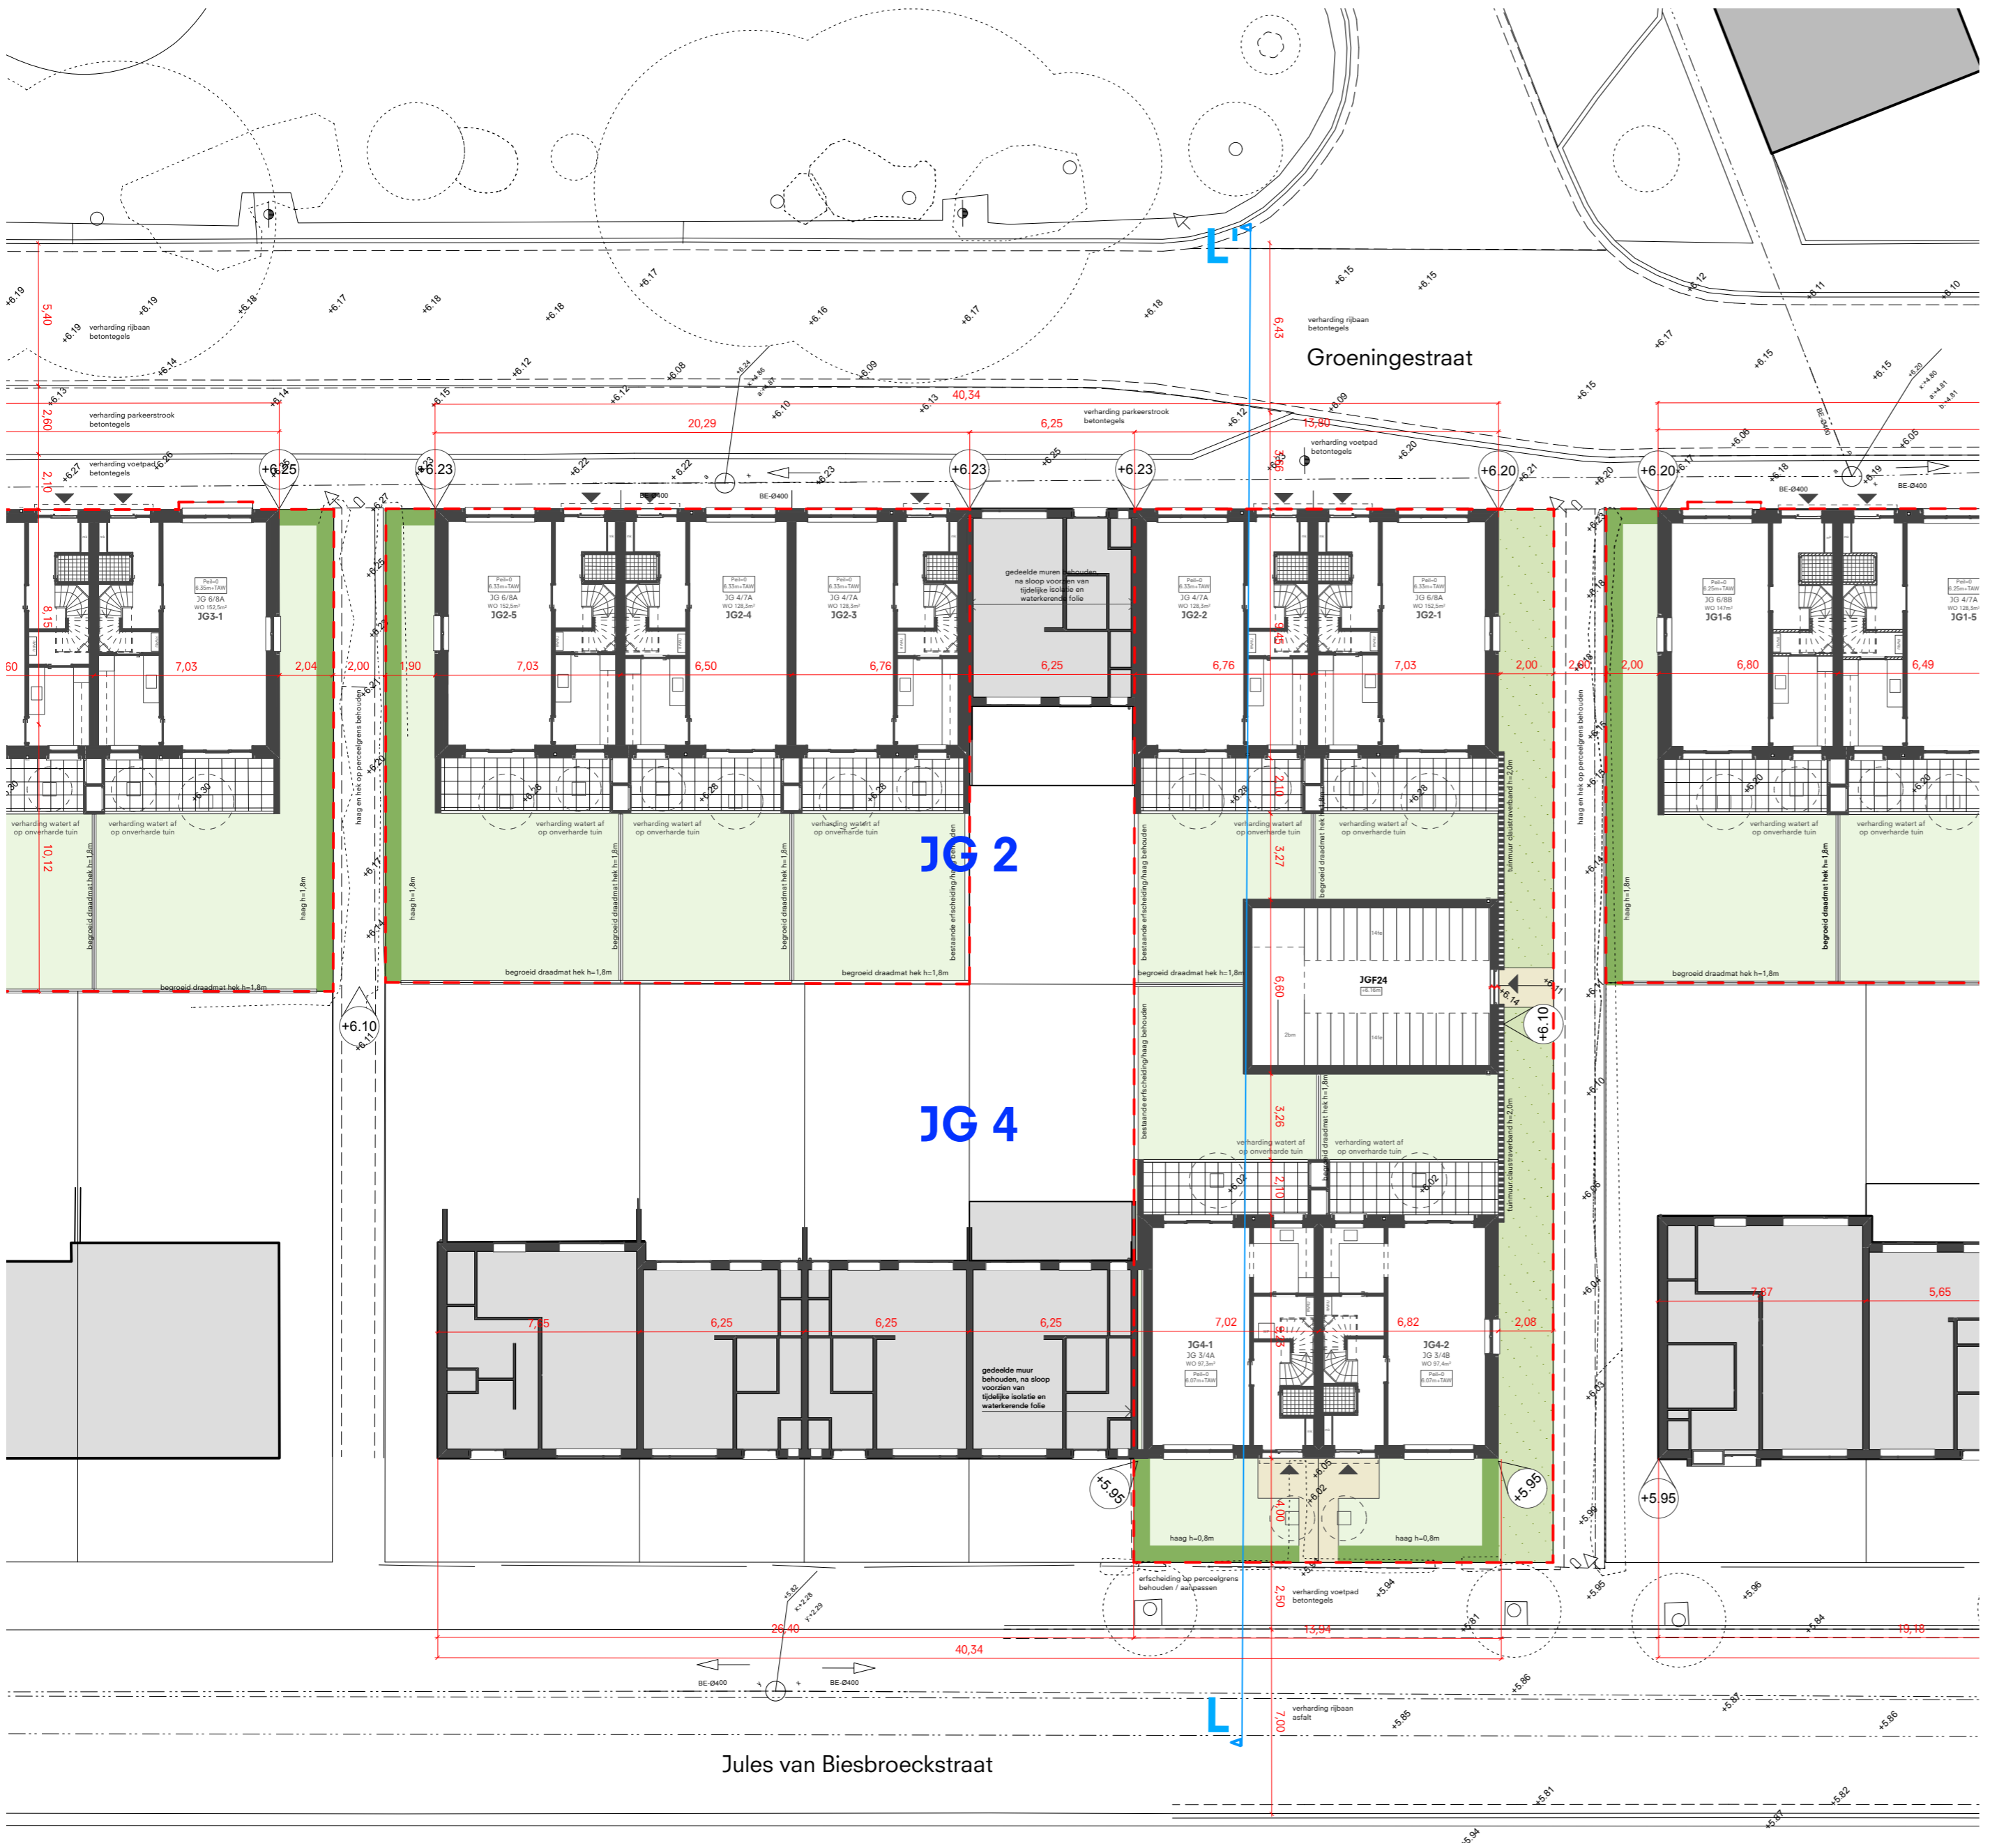

**LEGENDE INPLANTING**

Bebauwing		Positie Inkom		Boom (te behouden)	
Privétuin		Maaiveldhoogte t.o.v. TAW (m)	+5.86		
Haag		Lantarenpaal			
Heesters		Riolering			
Paden		Electriciteit kast			
Bestrating betontegels					
Perceelgrens					

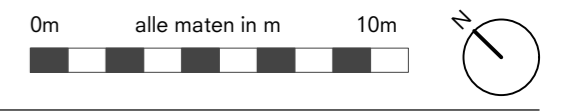

**De Nijl Architecten** Samen werken aan de stad  
Sint-Jobsweg 30 / Unit S / 3024 EJ Rotterdam  
+31 10 282 99 30 / www.denijl.nl / mail@denijl.nl

**OMGEVINGSVERGUNNING**

**Jules Groeninge**

Opdrachtgever: Thuispunt Gent

**BA\_JG\_I\_N\_320\_JG2\_Inplanting**

Formaat	Schaal	Architecten	Datum	Gewijzigd	Projectnummer	Fase	Tekeningnummer
A2	1 : 200	M.d.B.	01-12-2025	04-06-2026	506	BA	320