

239/4P

PERCEELSGRENS

GENT 25e Afd. -
ST-DENIJS-WESTREM -
SIE. A - Nrs. 239/4E + 231/B

339/4E

Maaltekouter 3
9051 Gent


- verlichte aluminium
constructie met
aluminium beplating
en losse letters
verankert aan het
bestaande dak
- wit logo op groene
achtergrond
- groene losse letters

331/C

259/N4

299/H

PERCEELSGRENS 339/4E

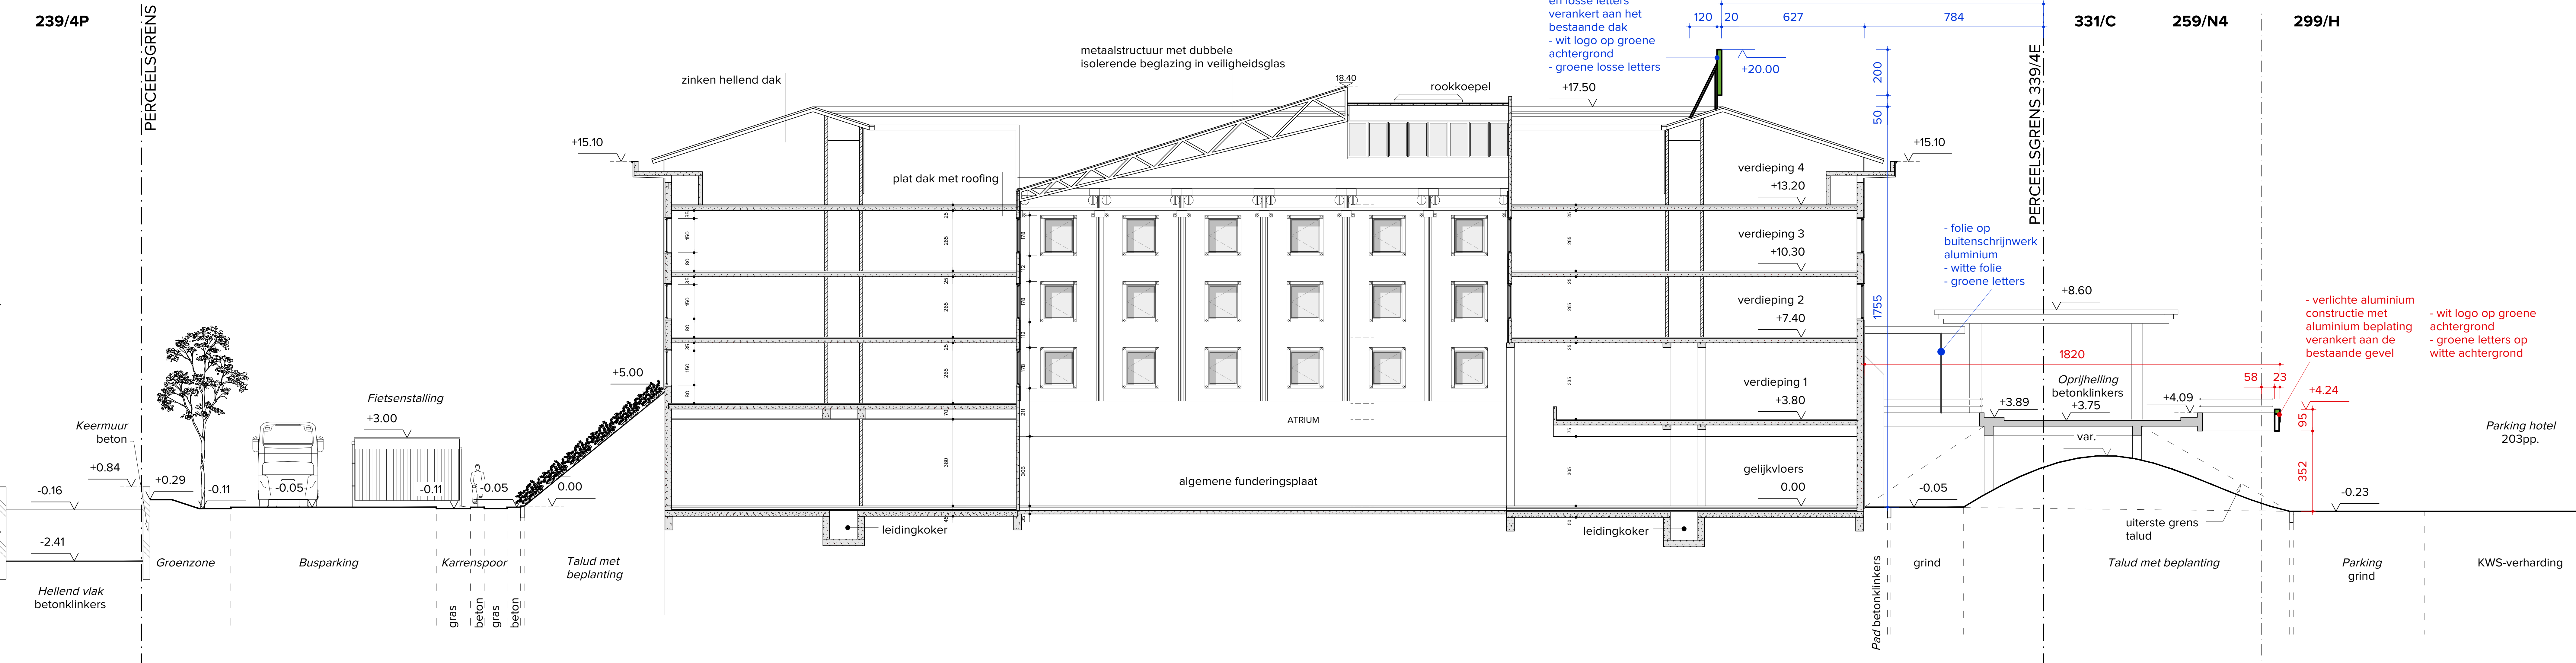

- folie op
buitenschrijnwerk
aluminium
- witte folie
- groene letters

- verlichte aluminium
constructie met
aluminium beplating
verankert aan de
bestaande gevel
- wit logo op groene
achtergrond
- groene letters op
witte achtergrond

OPDRACHTGEVER		ASHG Ghent NV Maaltekouter 3 9051 Sint-Denijs-Westrem	
PROJECTTITEL		Het wijzigen van de publiciteitsinrichting Maaltekouter 3, 9051 Sint-Denijs Westrem	
TITEL TEKENING		SNEDE AA - vergunde toestand	
LEGENDE			
Nr.	Datum	Revisielijst	
RAC architects		Noordstraat 34 9000 Gent www.racarchitects.be BE 0712 594 381	doosnummer BA schaal 1/100 datum 2026/02/09
		Getekend door	AVN
		Goedgekeurd door	AVN
		Nummering	7 / 16