

239/4P

PERCEELSGRENS

GENT 25e Afd. -
ST-DENIJS-WESTREM -
Sie. A - Nrs. 239/4E + 231/B

339/4E


Maaltekouter 3
9051 Gent

331/C

259/N4

299/H

PERCEELSGRENS 339/4E

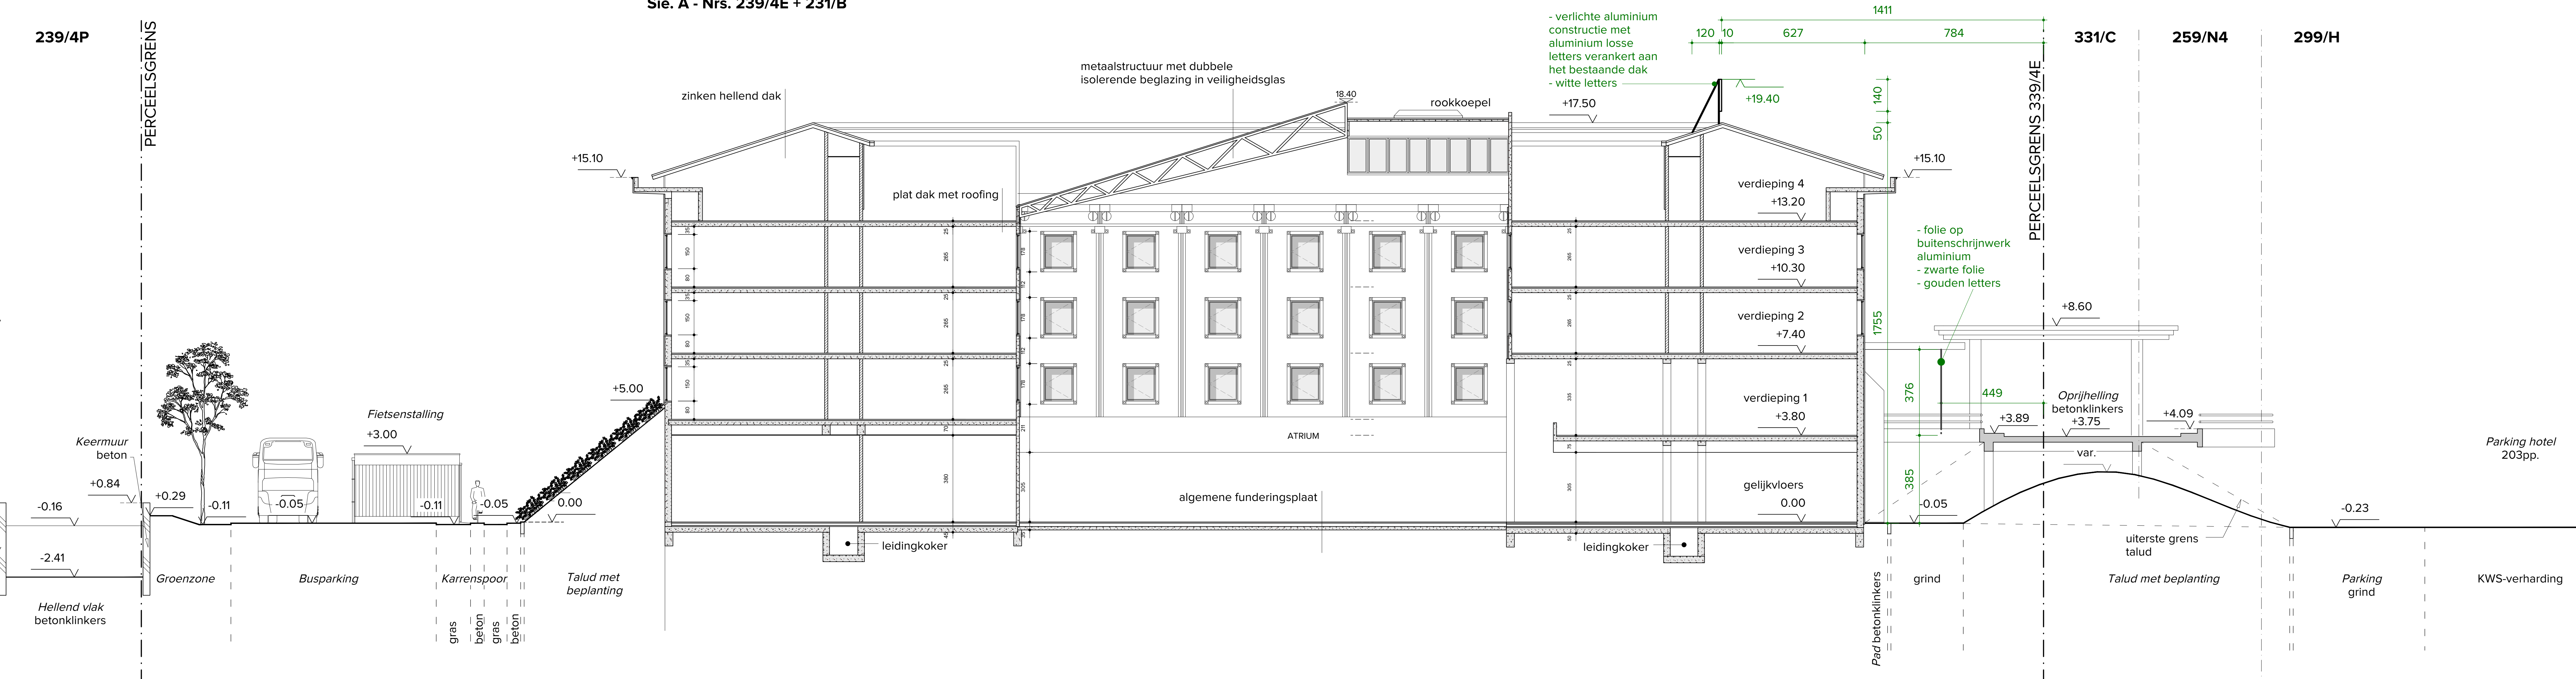

| | | | |
|----------------|-------|--|--|
| OPDRACHTGEVER | | ASHG Ghent NV Maaltekouter 3 9051 Sint-Denijs-Westrem | |
| PROJECTTITEL | | Het wijzigen van de publiciteitsinrichting Maaltekouter 3, 9051 Sint-Denijs Westrem | |
| TITEL TEKENING | | SNEDE AA - nieuwe toestand | |
| LEGENDE | | | |
| Nr. | Datum | Revisielijst | |
| | | | |
| RAC architects | | Noordstraat 34 9000 Gent www.racarchitects.be BE 0712 594 381 | doosnummer BA schaal 1/100 datum 2026/02/09 |
| | | Getekend door Goedgekeurd door AVN | Nummering 15 / 16 |