


Flanders Expo

Maaltekouter 1 9051 GENT

ADOLPHE PÉGOUDLAAN - aansluitingsweg B402

MAALTEKOUTER - gemeenteweg

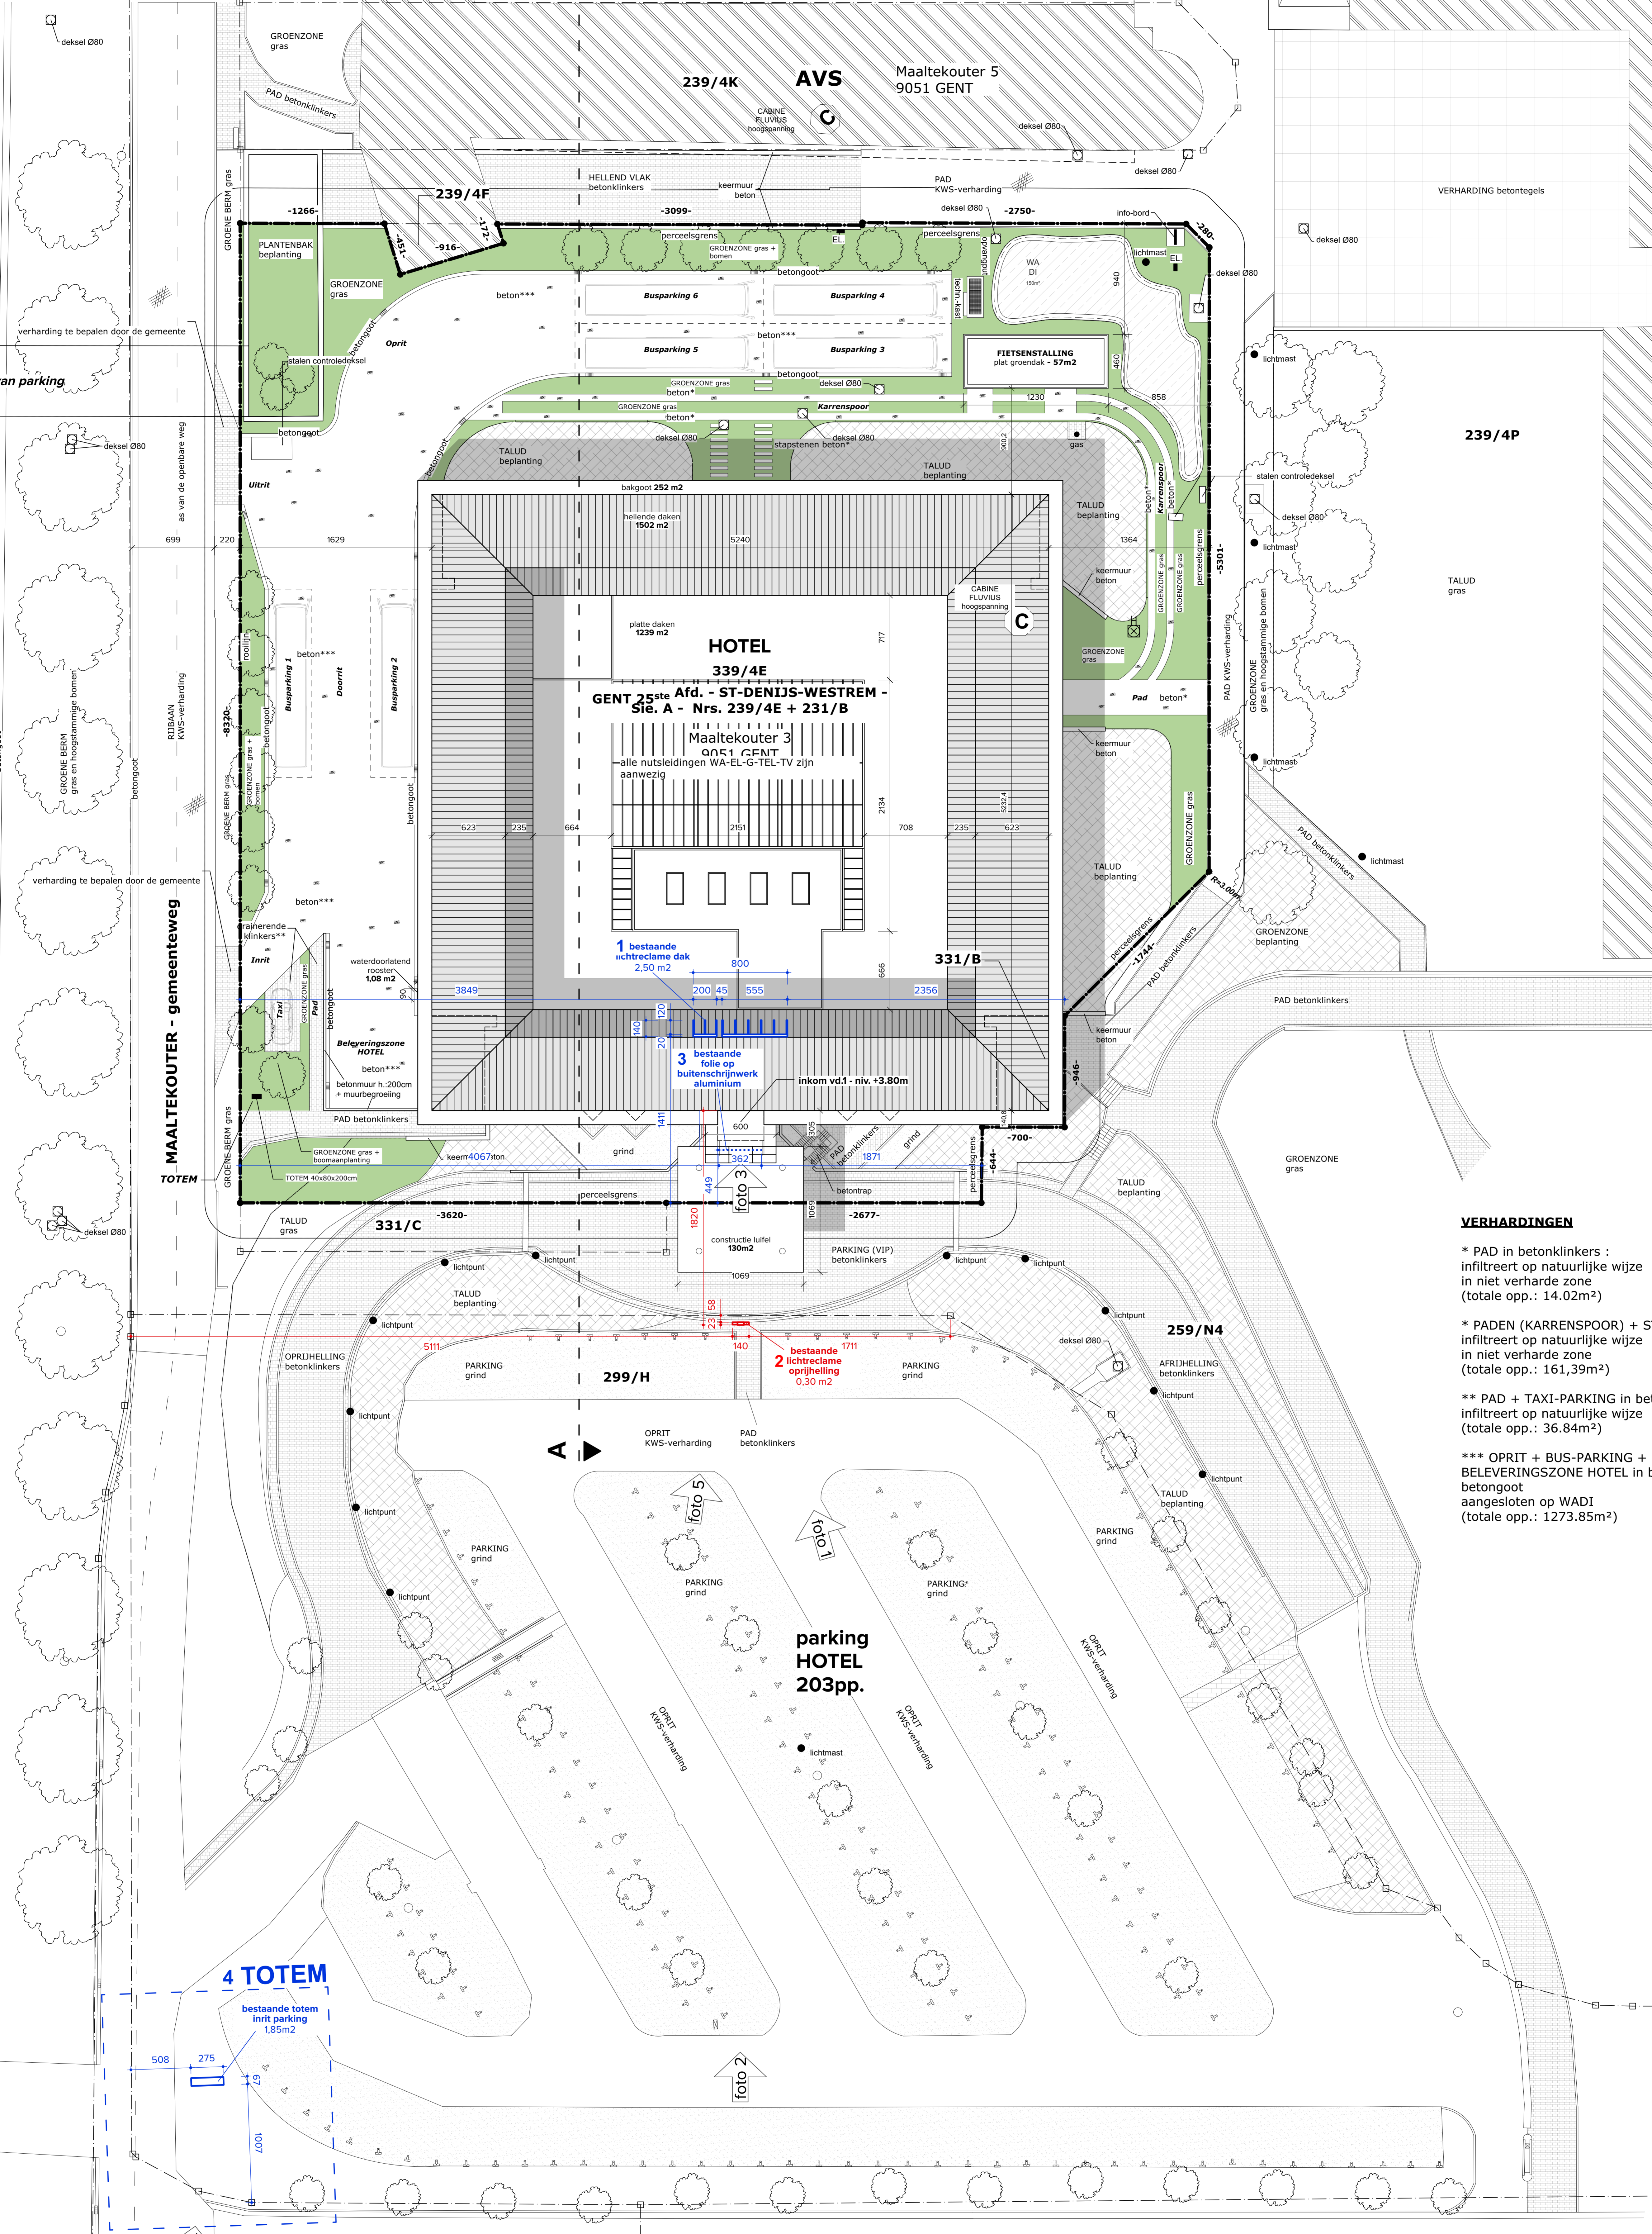

**VERHARDINGEN**

\* PAD in betonklinkers : infiltreert op natuurlijke wijze in niet verharde zone (totale opp.: 14.02m²)

\* PADEN (KARRENSPOOR) + STAPSTENEN: infiltreert op natuurlijke wijze in niet verharde zone (totale opp.: 161.39m²)

\*\* PAD + TAXI-PARKING in betonklinkers: infiltreert op natuurlijke wijze (totale opp.: 36.84m²)

\*\*\* OPRIT + BUS-PARKING + BELEVERINGSZONE HOTEL in beton : via betongoot aangesloten op WADI (totale opp.: 1273.85m²)

OPDRACHTGEVER	ASHG Ghent NV Maaltekouter 3 9051 Sint-Denijs-Westrem
PROJECTIJS	Het wijzigen van de publiciteitsinrichting Maaltekouter 3, 9051 Sint-Denijs Westrem
TITEL TEKENING	<b>INPLANTINGSPLAN - vergulde toestand</b>
LEVENSCYCLUS	

Nr.	Datum	Revisie/jst