


Flanders Expo

Maaltekouter 1 9051 GENT

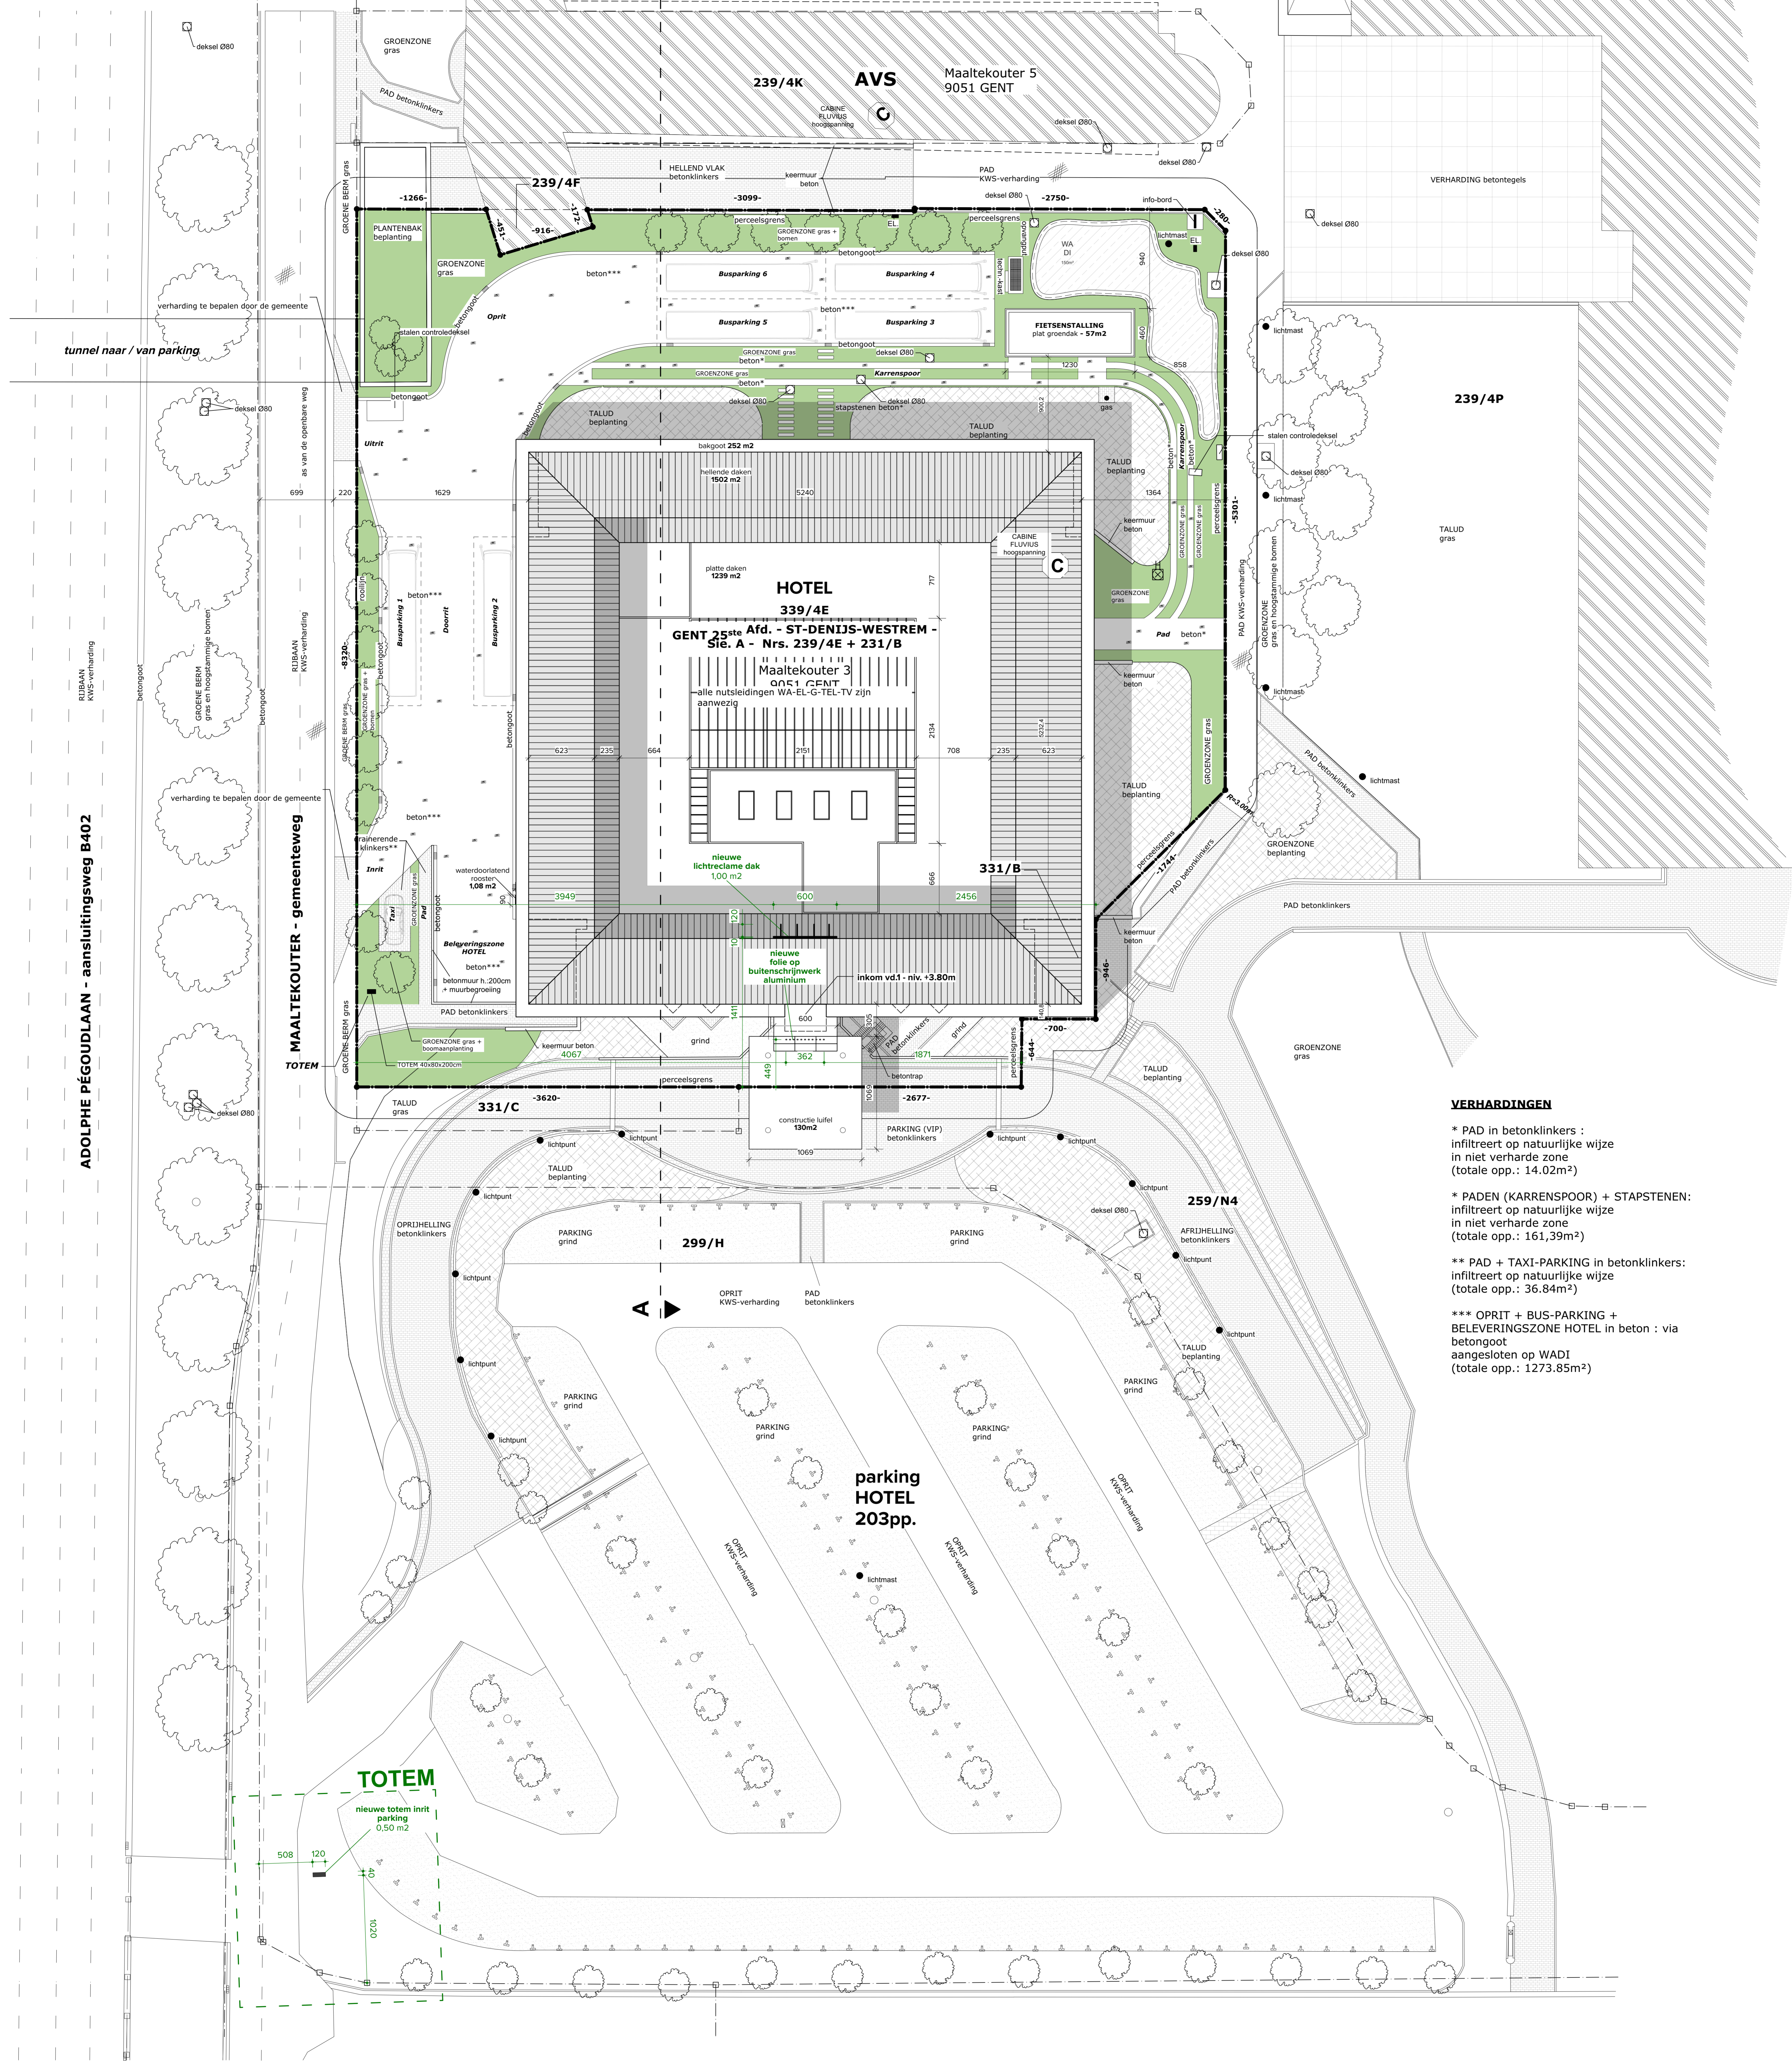

VERHARDINGEN

- * PAD in betonklinkers : infiltreert op natuurlijke wijze in niet verharde zone (totale opp.: 14.02m²)
- * PADEN (KARRENSPOOR) + STAPSTENEN: infiltreert op natuurlijke wijze in niet verharde zone (totale opp.: 161,39m²)
- ** PAD + TAXI-PARKING in betonklinkers: infiltreert op natuurlijke wijze (totale opp.: 36.84m²)
- *** OPRIT + BUS-PARKING + BELEVERINGSZONE HOTEL in beton : via betongoot aangesloten op WADI (totale opp.: 1273.85m²)

OPDRACHTGEVER	ASHG Ghent NV Maaltekouter 3 9051 Sint-Denijs-Westrem
PROJECTIEF	Het wijzigen van de publiciteitsinrichting Maaltekouter 3, 9051 Sint-Denijs Westrem
TITEL TEKENING	INPLANTINGSPLAN - nieuwe toestand
LEVENSCYCLUS	

Nr.	datum	Revisie/jst

	Architectuur Interieur 1200 2026/02/09	Gebouwen BA AVN 9/16
--	---	-------------------------------