

Maaltekouter

GENT 25e Afd. -
ST-DENIJS-WESTREM -
Sie. A - Nrs. 239/4E + 231/B

339/4E

Maaltekouter 3
9051 Gent

239/4P
Maaltekouter 1
9051 Gent


- verlichte aluminium
constructie met
aluminium beplating
verankert aan het
bestaande dak
- wit logo op groene
achtergrond
- dikte 20 cm

- verlichte aluminium
constructie met
aluminium losse
letters verankert aan
het bestaande dak
- groene letters
- dikte 20 cm

- folie op
buitenschrijnwerk
aluminium
- witte folie
- groene letters

- verlichte aluminium
constructie met
aluminium beplating
verankert aan de
bestaande gevel

- wit logo op groene
achtergrond
- groene letters op
witte achtergrond
- dikte 23 cm

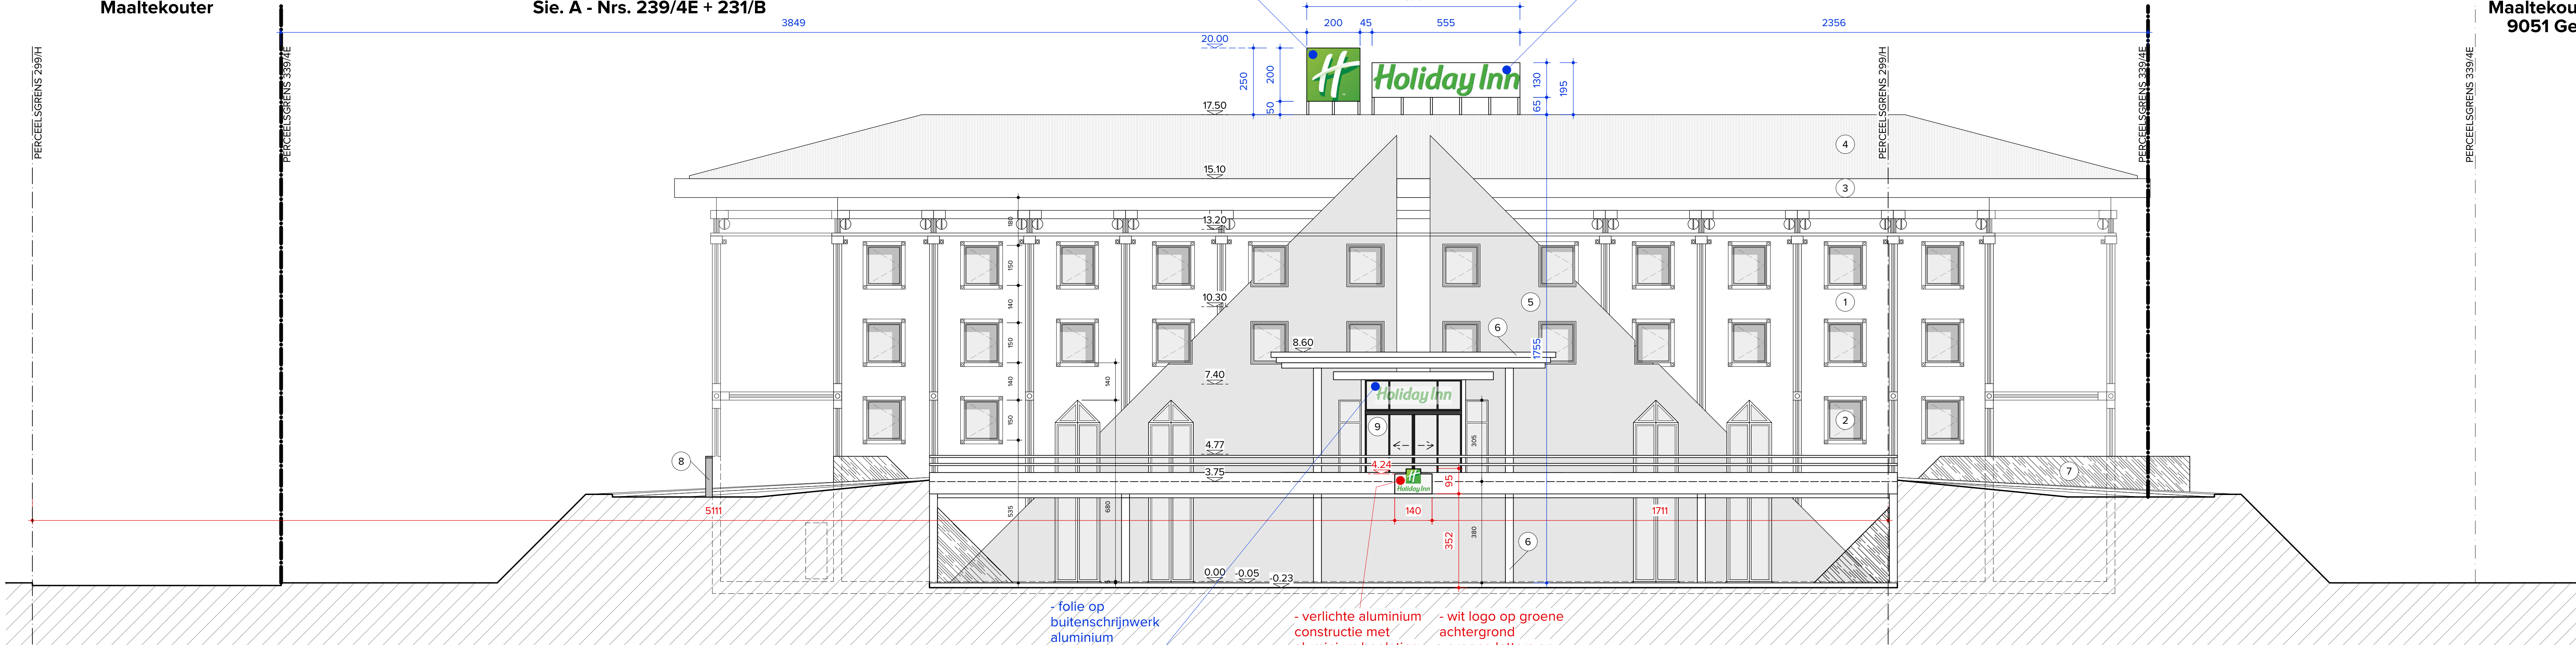

OPDRACHTGEVER		ASHG Ghent NV Maaltekouter 3 9051 Sint-Denijs-Westrem	
PROJECTTITEL		Het wijzigen van de publiciteitsinrichting Maaltekouter 3, 9051 Sint-Denijs Westrem	
TITEL TEKENING		ZUIDGEVEL - VOOR - vergunde toestand	
LEGENDE			
Nr.	Datum	Revisielijst	
RAC architects		Noordstraat 34 9000 Gent www.racarchitects.be BE 0712 594 381	dossiernummer BA schaal 1/100 datum 2026/02/09
		Getekend door Goedgekeurd door Nummering	AVN 2 / 16