


Dakstructuur: 12cm
Dakstructuur: kepers op 7/18 gordingen.
Plafondafwerking.

- 5 cm PVC afwerking

PROFIELEN BUREN
oorspronkelijke toestand
PROFIEL RECHTERBUUR
schaal 1/50

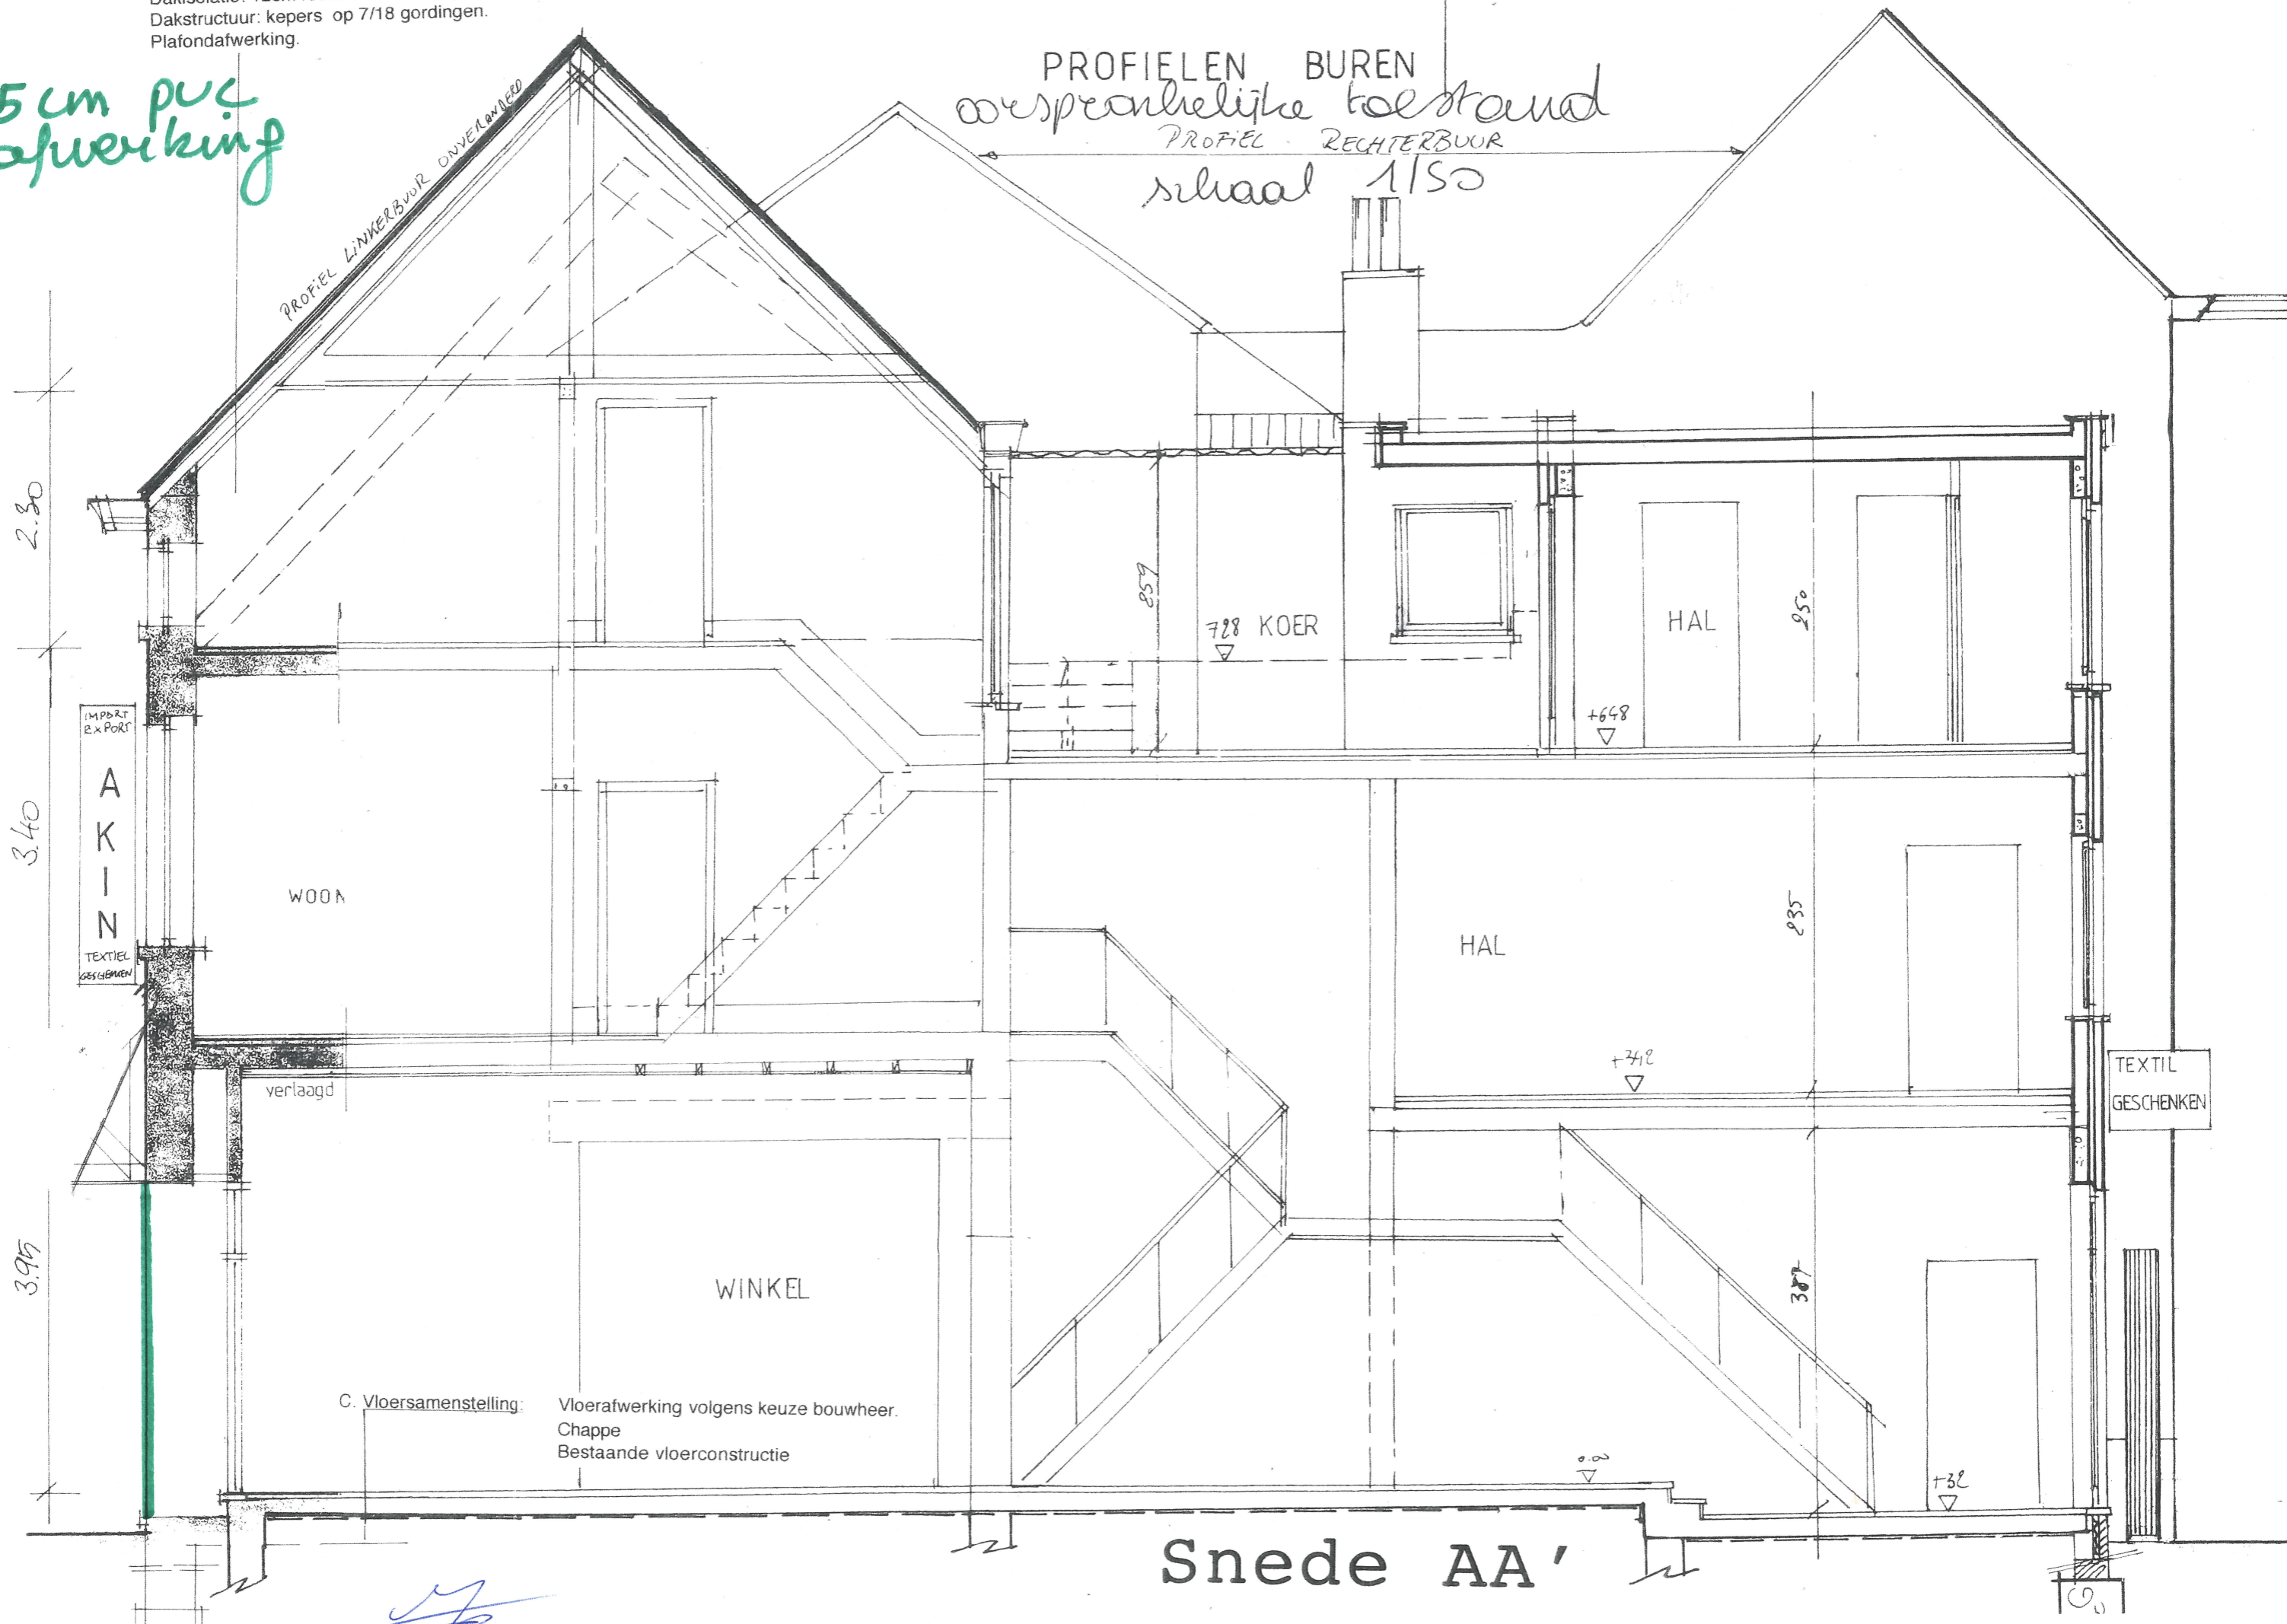

Snede AA'

[Handwritten signature]