


Lengte- en breedtematen zijn in centimeter uitgedrukt en hoogtepeilen zijn in meter uitgedrukt.

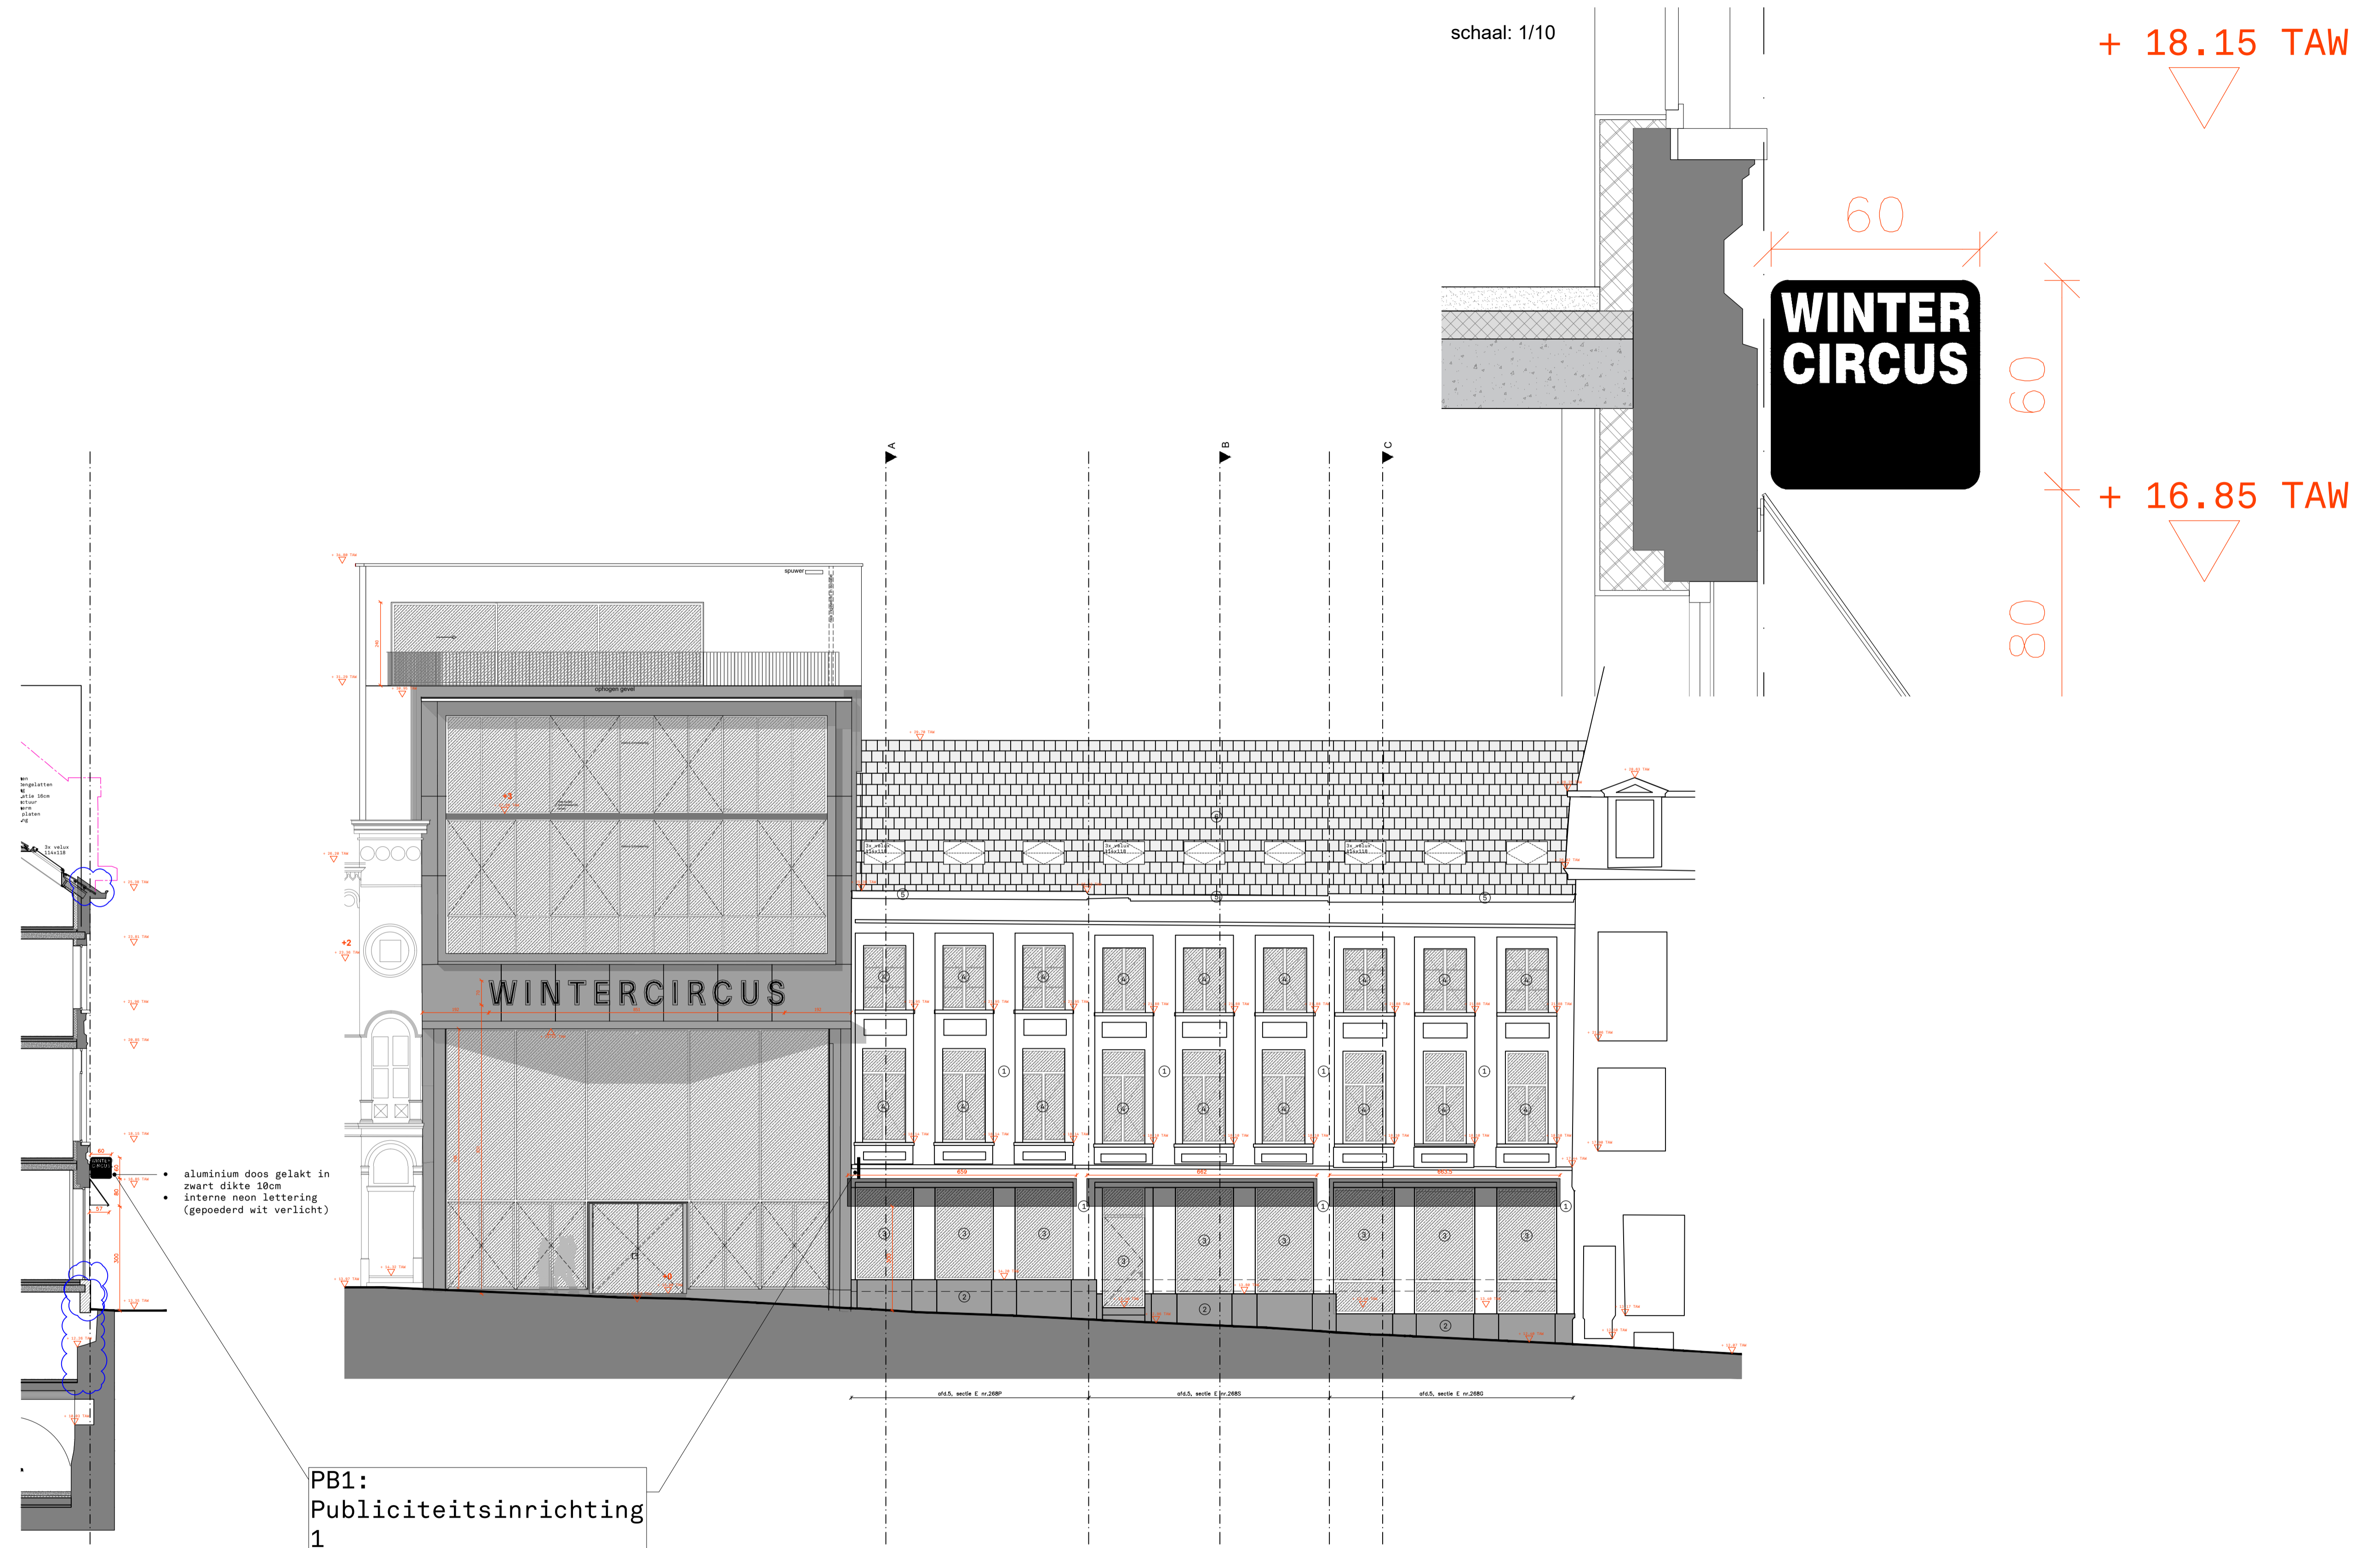

SNEDE AA

GEVEL LAMMERSTRAAT

ZIE BIJZONDERE
VOORWAARDE(N)

OYO

OYO ARCHITECTS bvba
Tolhuiskaai 7
9000 Gent
België

+32 (0) 93 356 209
info@oyo.eu
www.oyo.eu

project: Verbouwen van 3 woningen tot uitbreiding wintercircus met kantoren en horeca
bouwheer: TENT bv

inhoud: BA_PB1_C_N_1_Publiciteitsinrichting 1

datum: 19.12.2025

schaal: 1/100

dossier nr / plan nr / index: