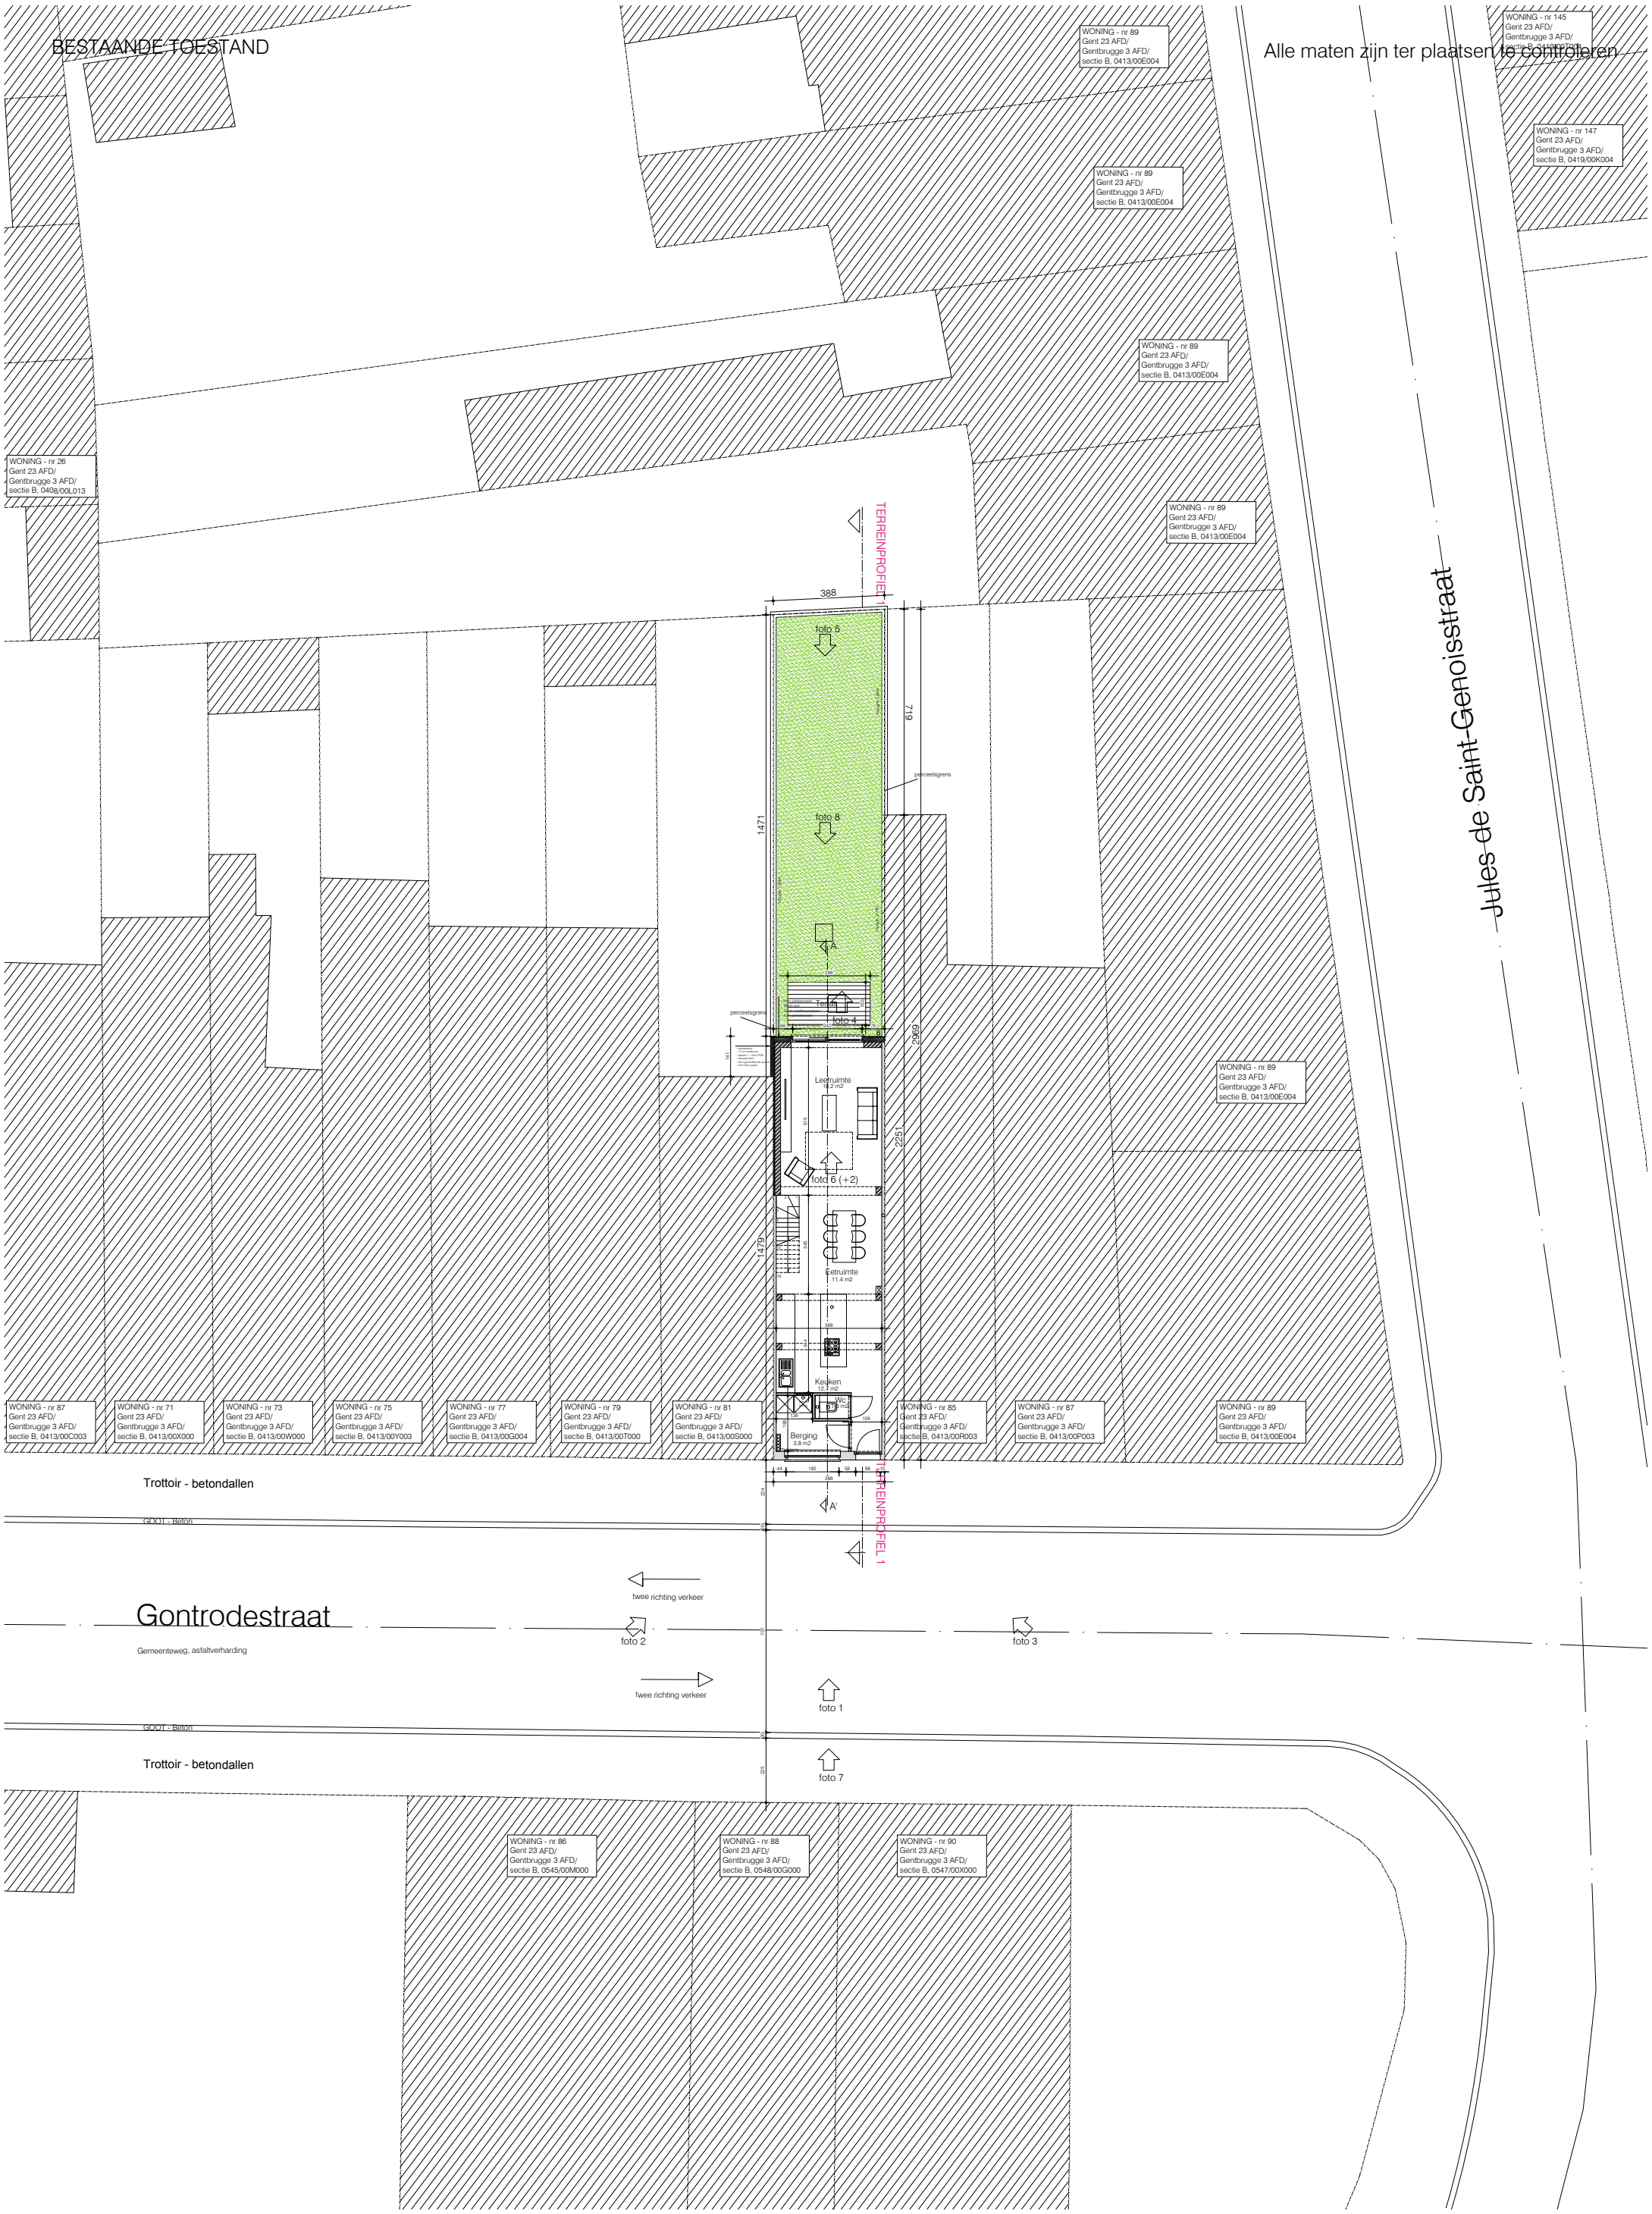

BESTAANDE TOESTAND_INPLANTINGSPLAN
schaal: 1/200
maatvoering in cm

0 200 400 600 800 1000 cm

B V B A ARCHITECTENTEAM PETER CATTOIR
Brusselsesteenweg 670 - 9050 Gentbrugge
tel. 09/231 76 31
info@catt.be