VERGUNDE TOESTAND

Alle maten zijn ter plaatsen te controleren

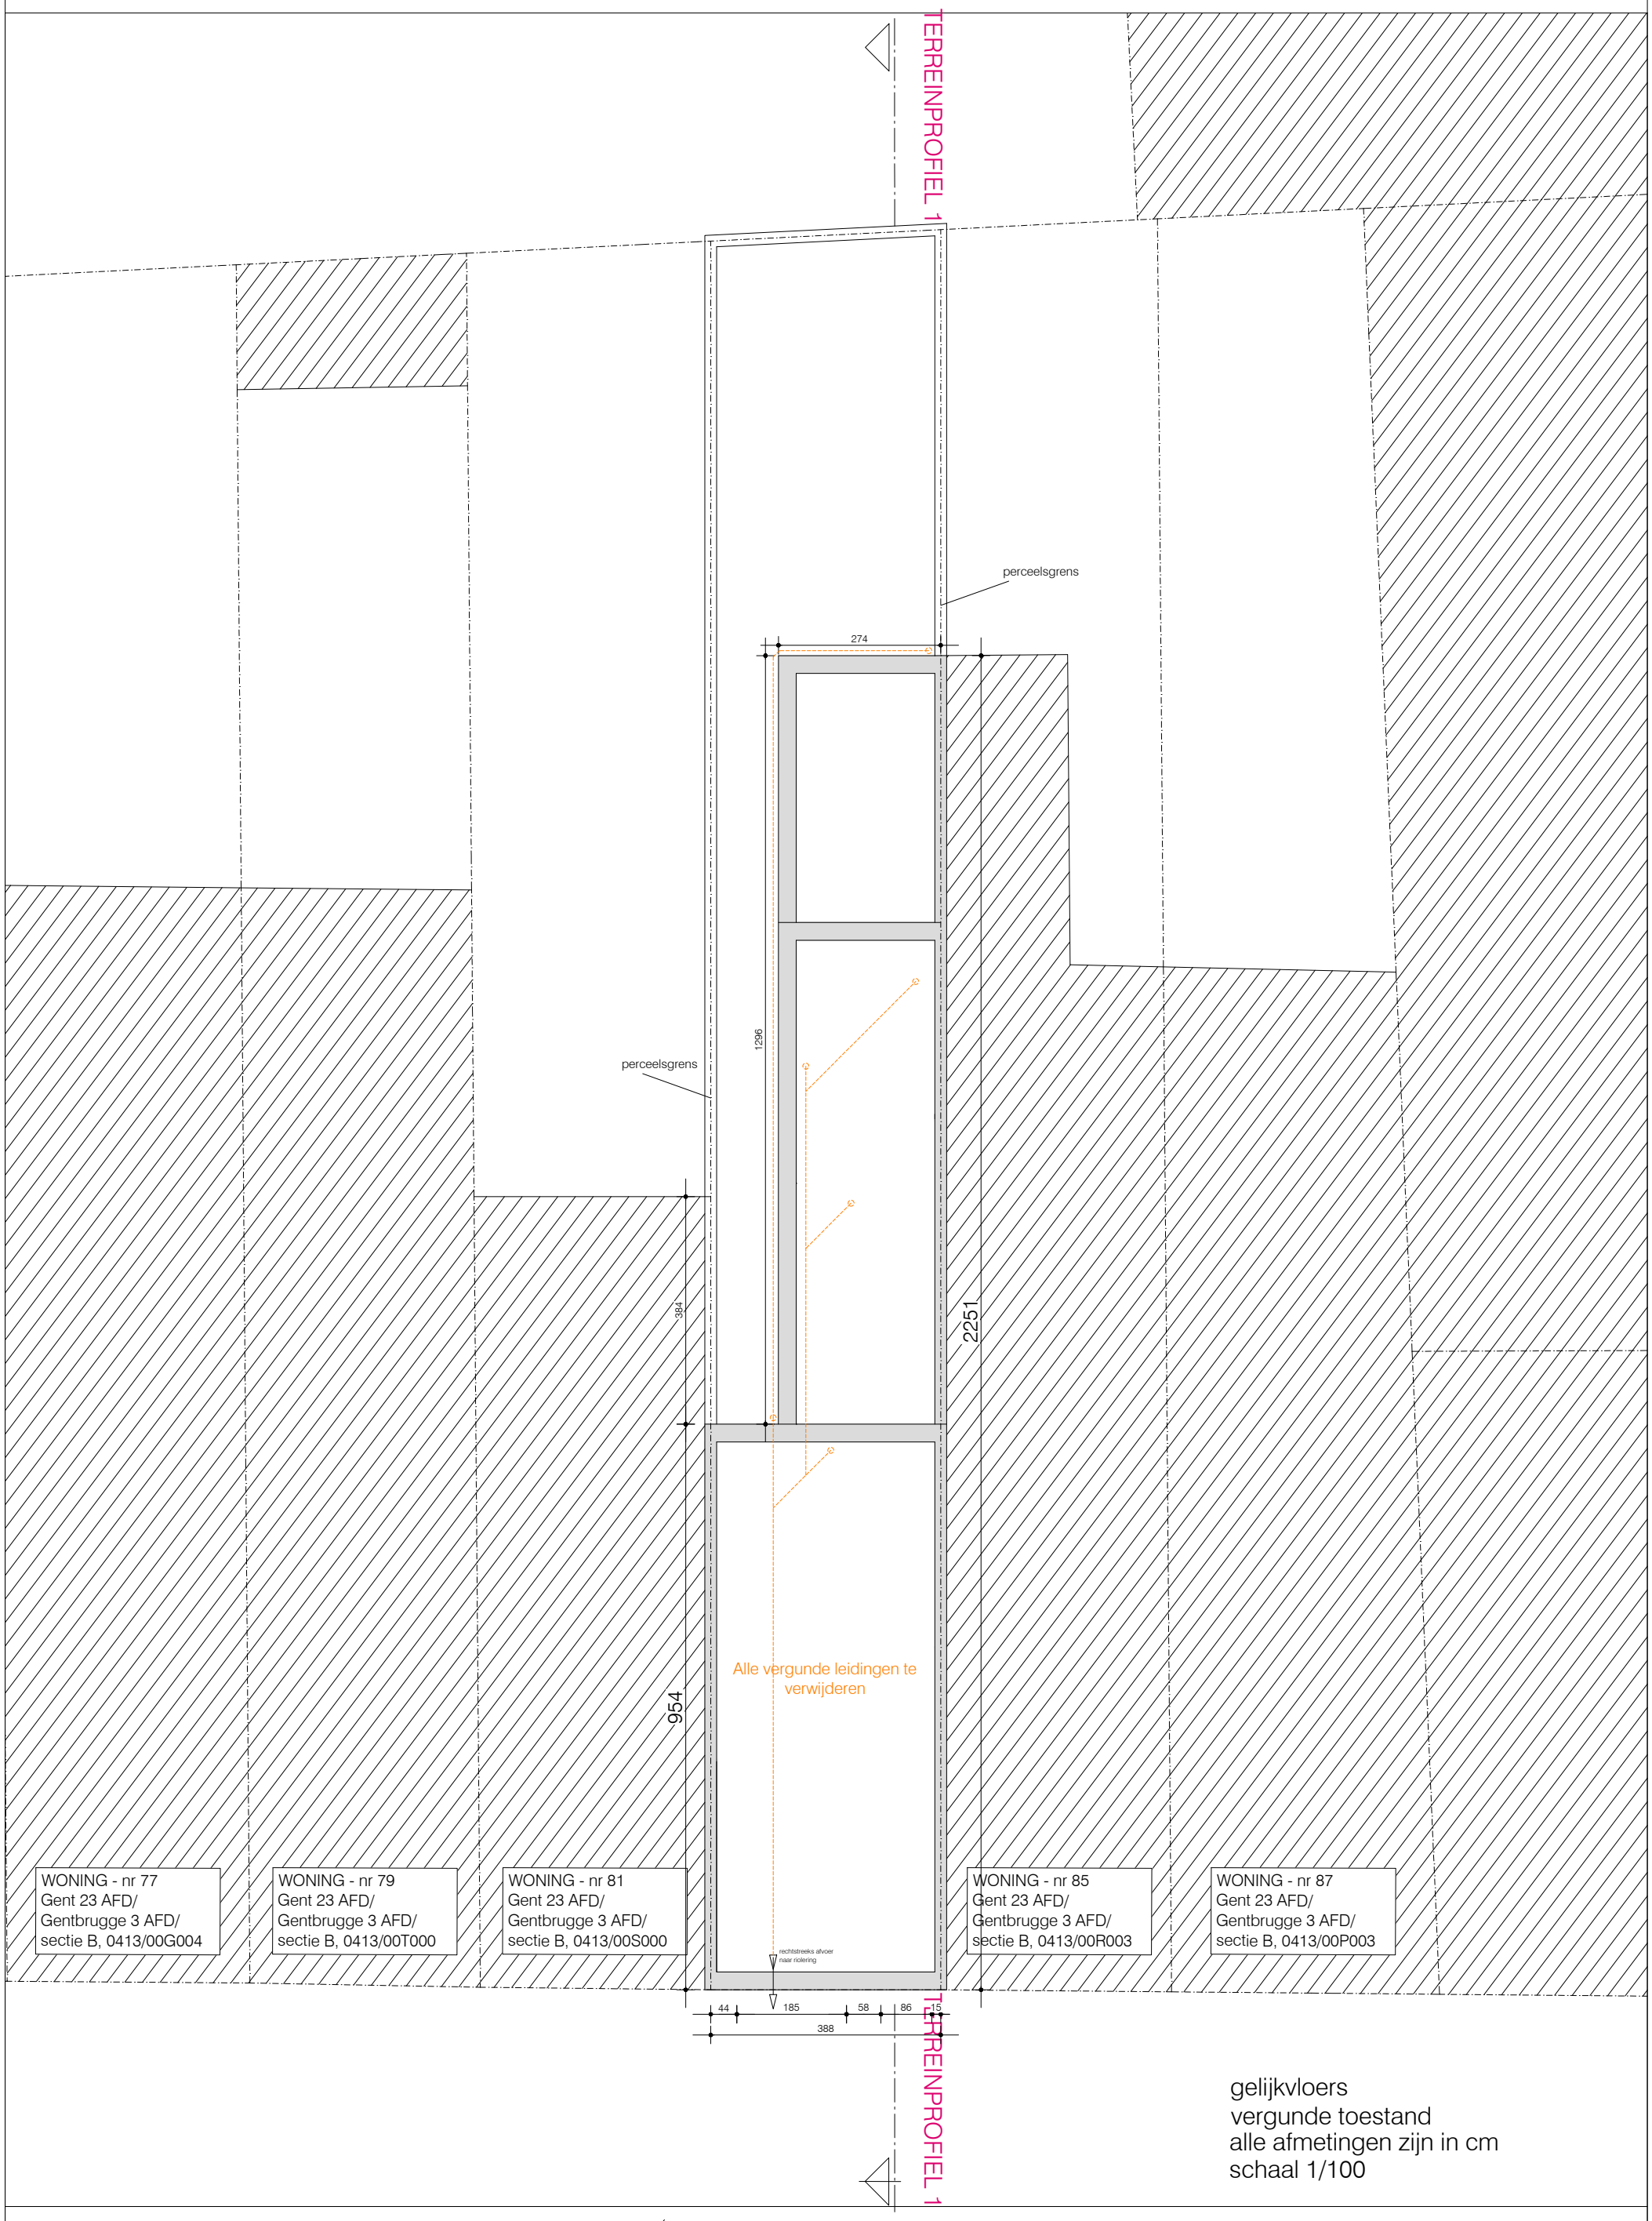

gelijkvloers
vergunde toestand
alle afmetingen zijn in cm
schaal 1/100

SCHAAL 1/100

0 100 200 300 400 500 cm

BA_GONTRODESTRAAT_P_V_01_KELDER