



**ZIE BIJZONDERE  
VOORWAARDE(N)**

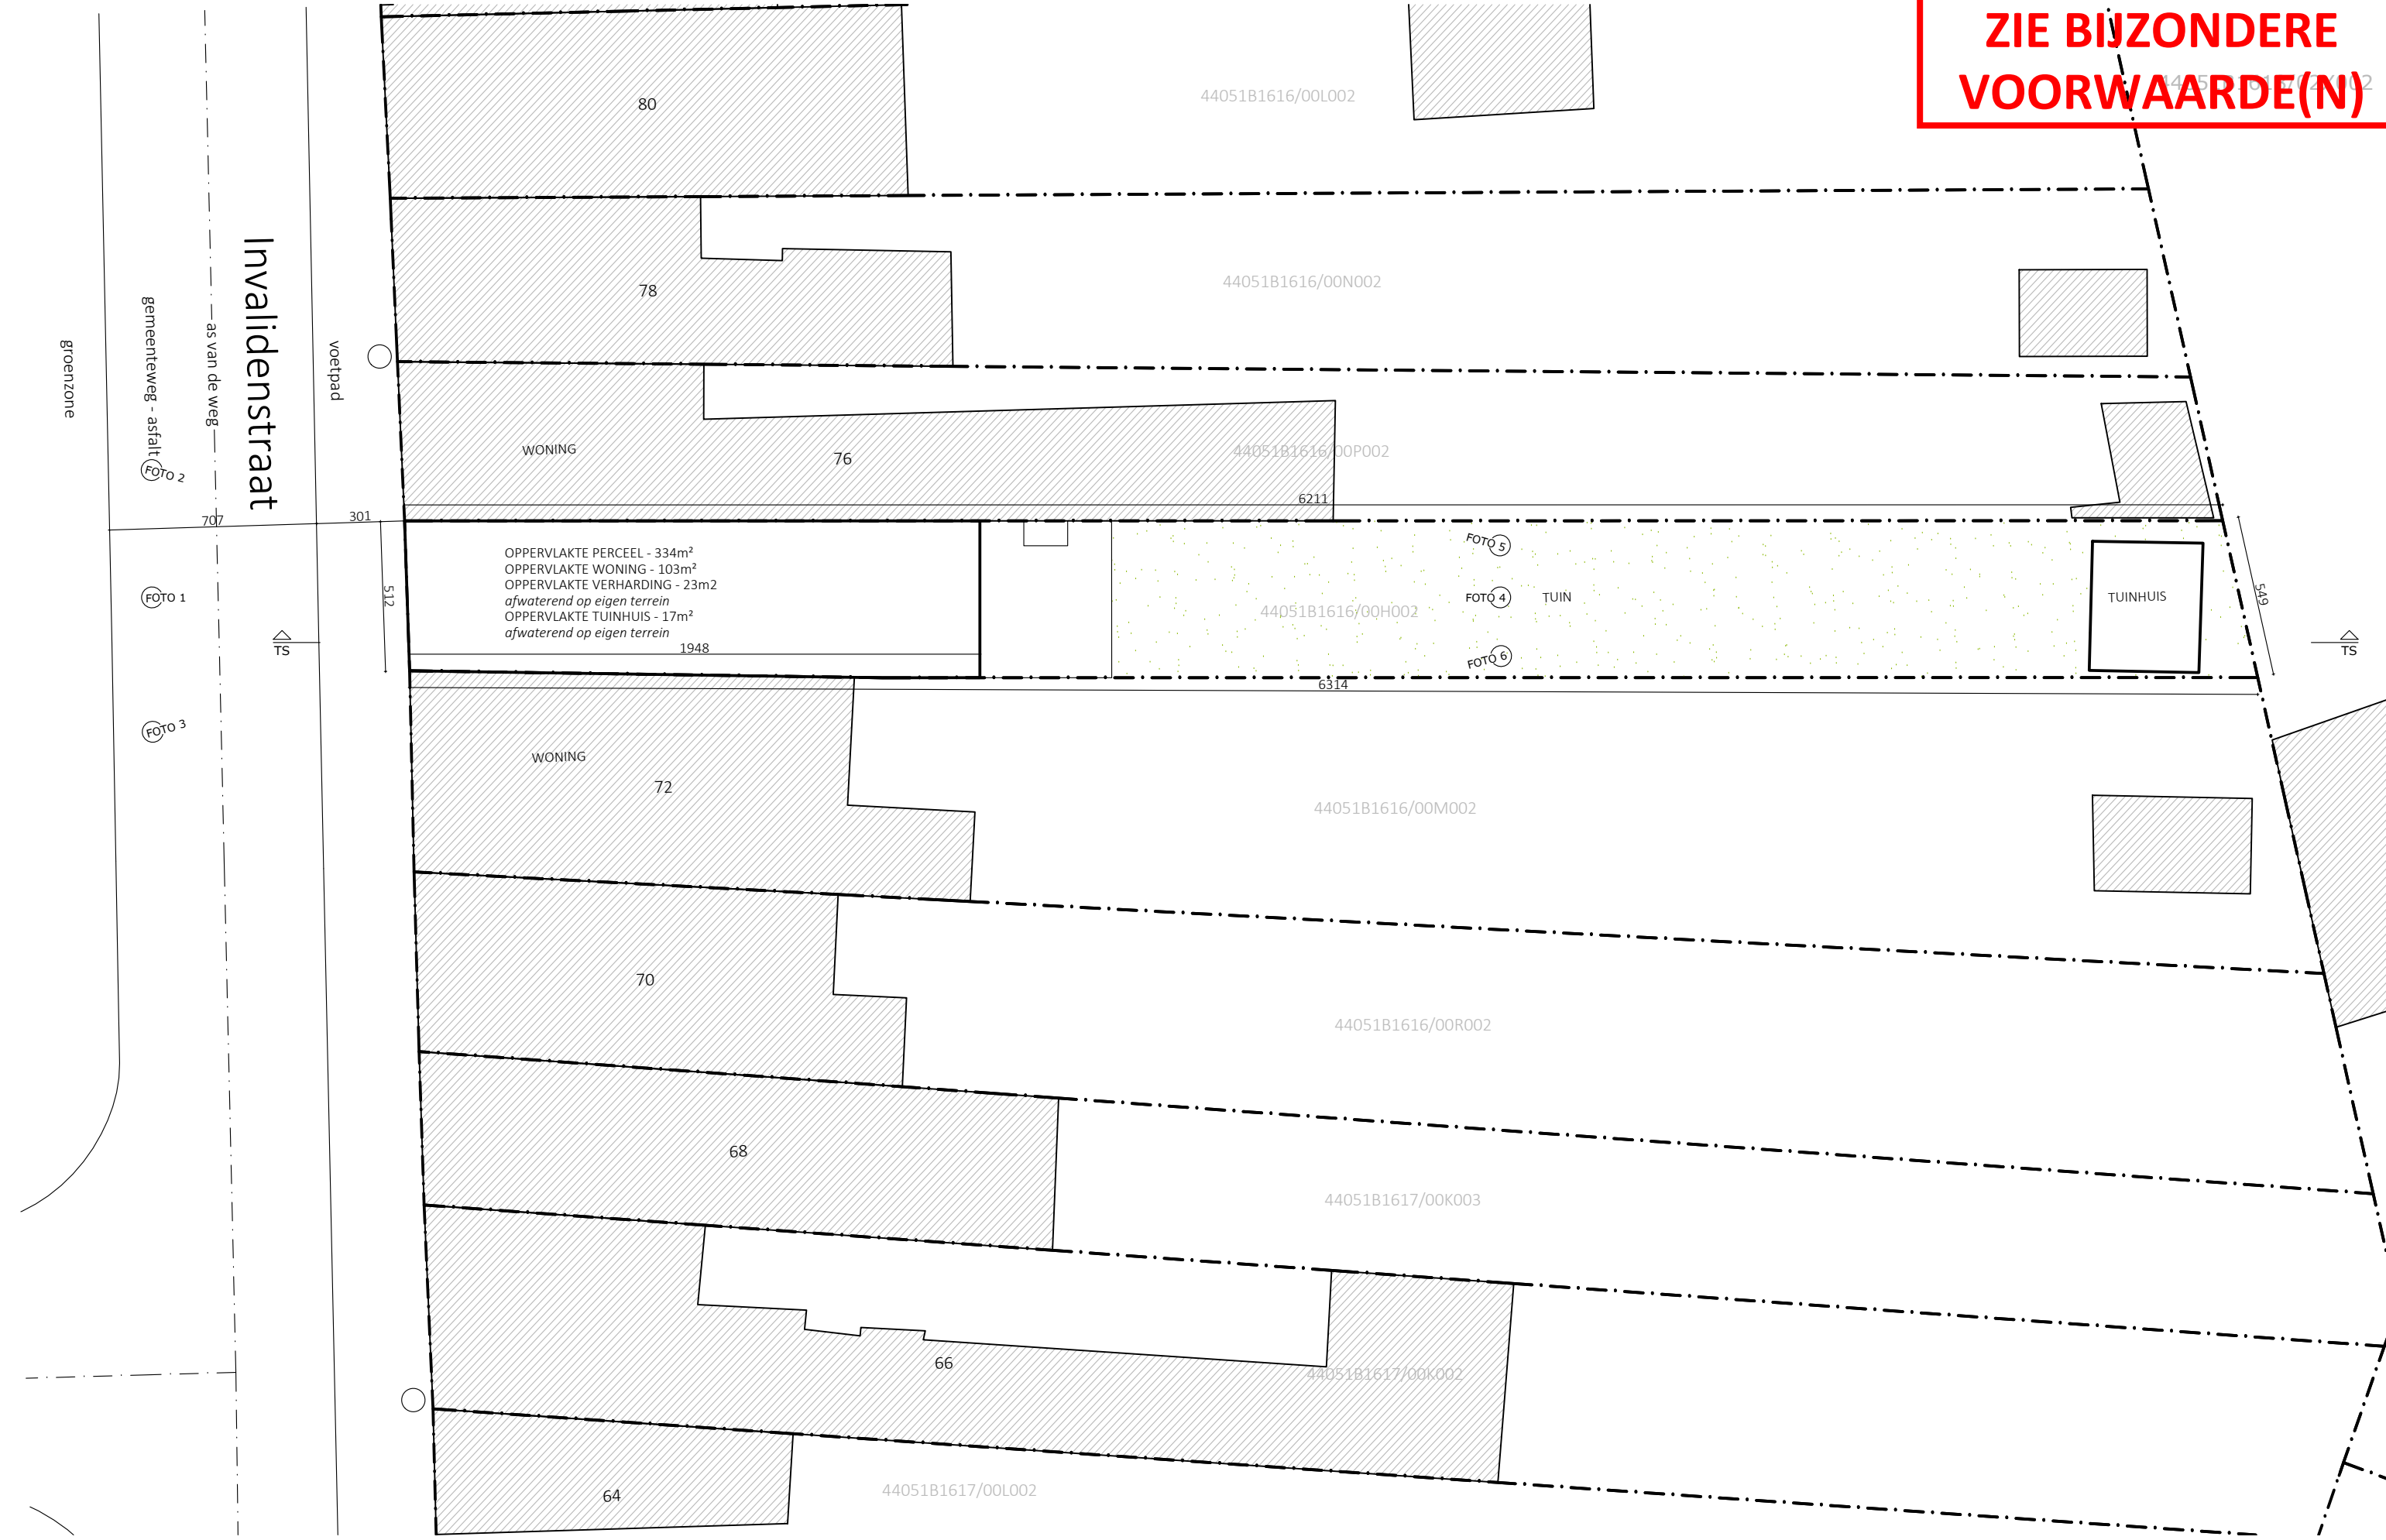

KMA architectuur bvba  
 Bosakker 5, 9050 GENT  
 0494 85 77 48 | kris.merket@kmarchitectuur.be  
 www.kmarchitectuur.be

PROJECT  
 KMA170

VERBOUWING VAN EEN RIJWONING  
 Lennart Dewaele en Friedl Vanluchene  
 Invalidenstraat 74, 9041 Oostakker  
 Gent, Afdeling 17, Sectie B, nr. 1616H2

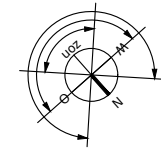

FASE: AANVRAAG OMGEVINGSVERGUNNING  
**INPLANTING - BESTAANDE TOESTAND**  
 0 2m 4m 6m 8m 10m

1/200 @A3  
 p.2  
 02/06/2026