



**ZIE BIJZONDERE
VOORWAARDE(N)**

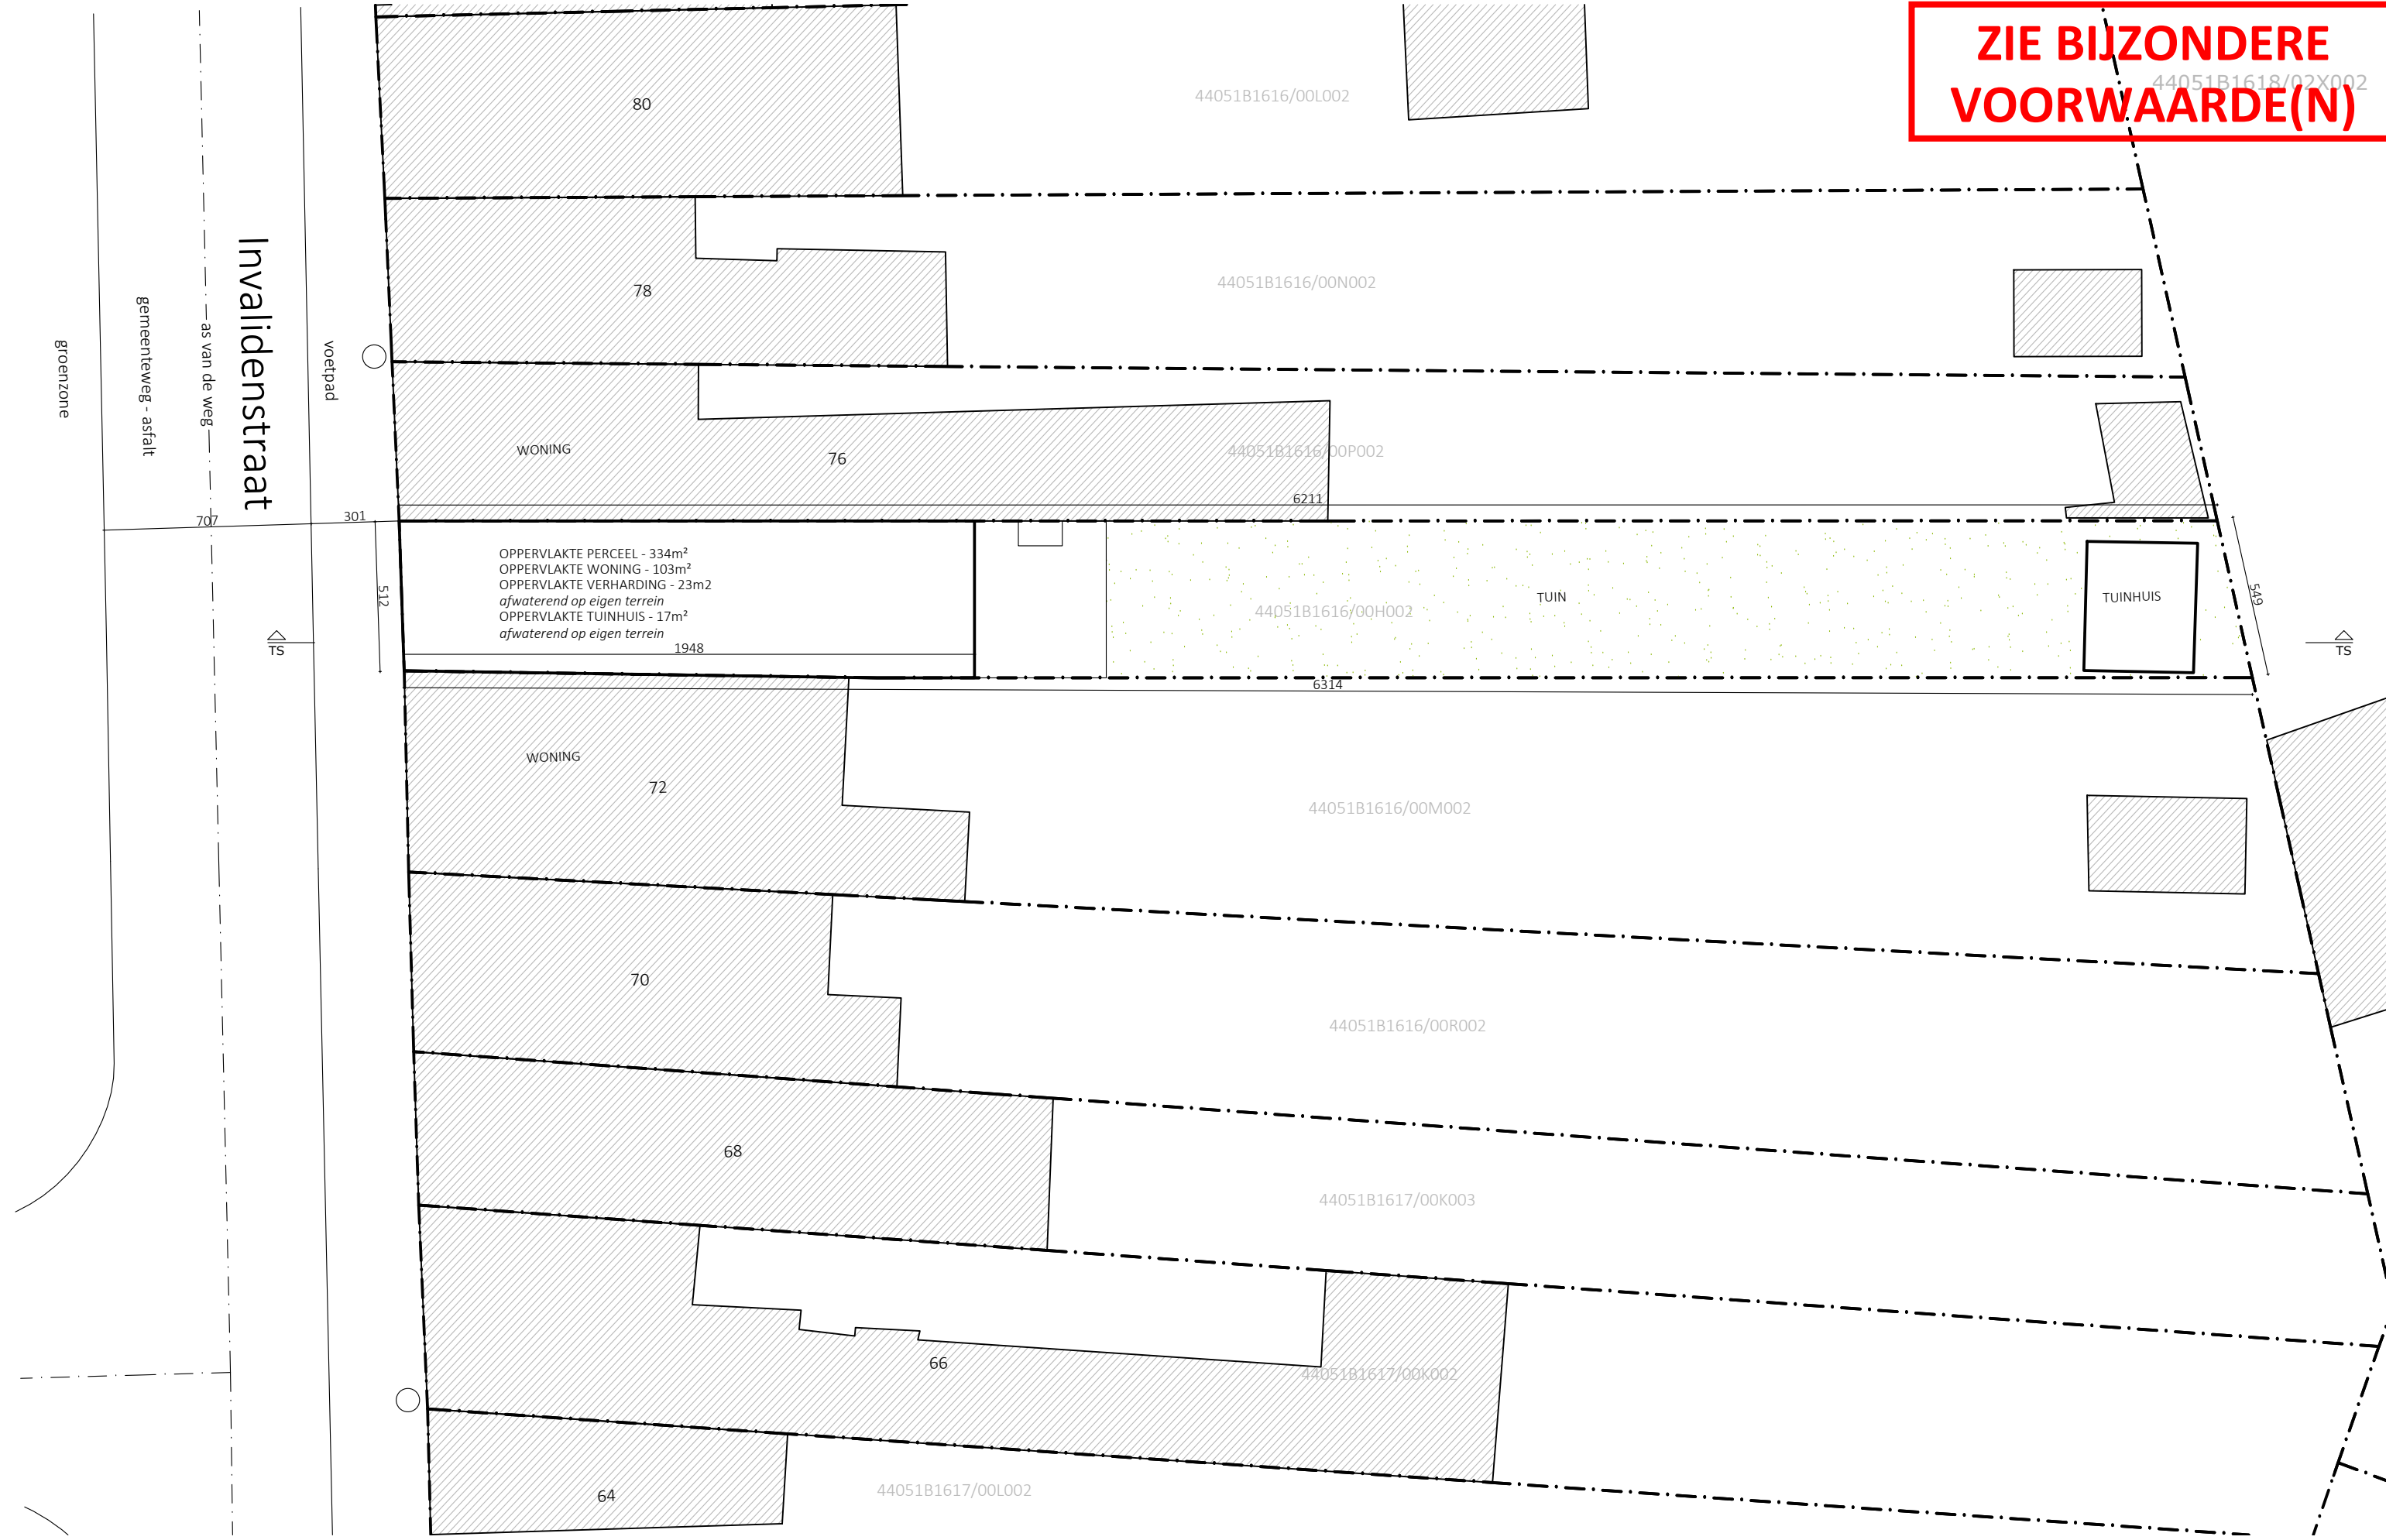

KMA architectuur bvba
 Bosakker 5, 9050 GENT
 0494 85 77 48 | kris.merket@kmarchitectuur.be
 www.kmarchitectuur.be

PROJECT
 KMA170

VERBOUWING VAN EEN RIJWONING
 Lennart Dewaele en Friedl Vanluchene
 Invalidenstrat 74, 9041 Oostakker
 Gent, Afdeling 17, Sectie B, nr. 1616H2

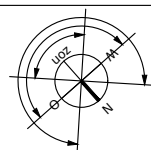

FASE: AANVRAAG OMGEVINGSVERGUNNING
INPLANTING - NIEUWE TOESTAND

0 2m 4m 6m 8m 10m

1/200 @A3
 p.11
 02/06/2026