


DOSSIER	STP stapelplein 43
ONDERWERP	STP Stapelplein AANVRAAG OMGEVINGSVERGUNNING
BOUWPLAATS	Stapelplein 43, 9000 Gent Afd. 1 - Sectie A - nr. 2765 Z2
SCHAAL	A3 1/50
DATUM	22/04/2026
PLAN	BESTAAND HUIS - ACHTERGEVEL AANZICHT BESTAANDE TOESTAND
PLAN NR.	STP 6 van 8
WIM GOES voor WIM GOES ARCHITECTUUR bv Palijntjestraat 141 9000 Gent T 09 233 65 20 e-mail: mail@wimgoesarchitectuur.be	
Robert Bosmans Stapelplein 44/45 9000 Gent België	

**ACHTERGEVEL AANZICHT
BESTAANDE TOESTAND**

A2 schaal 1:50
0 1m 2

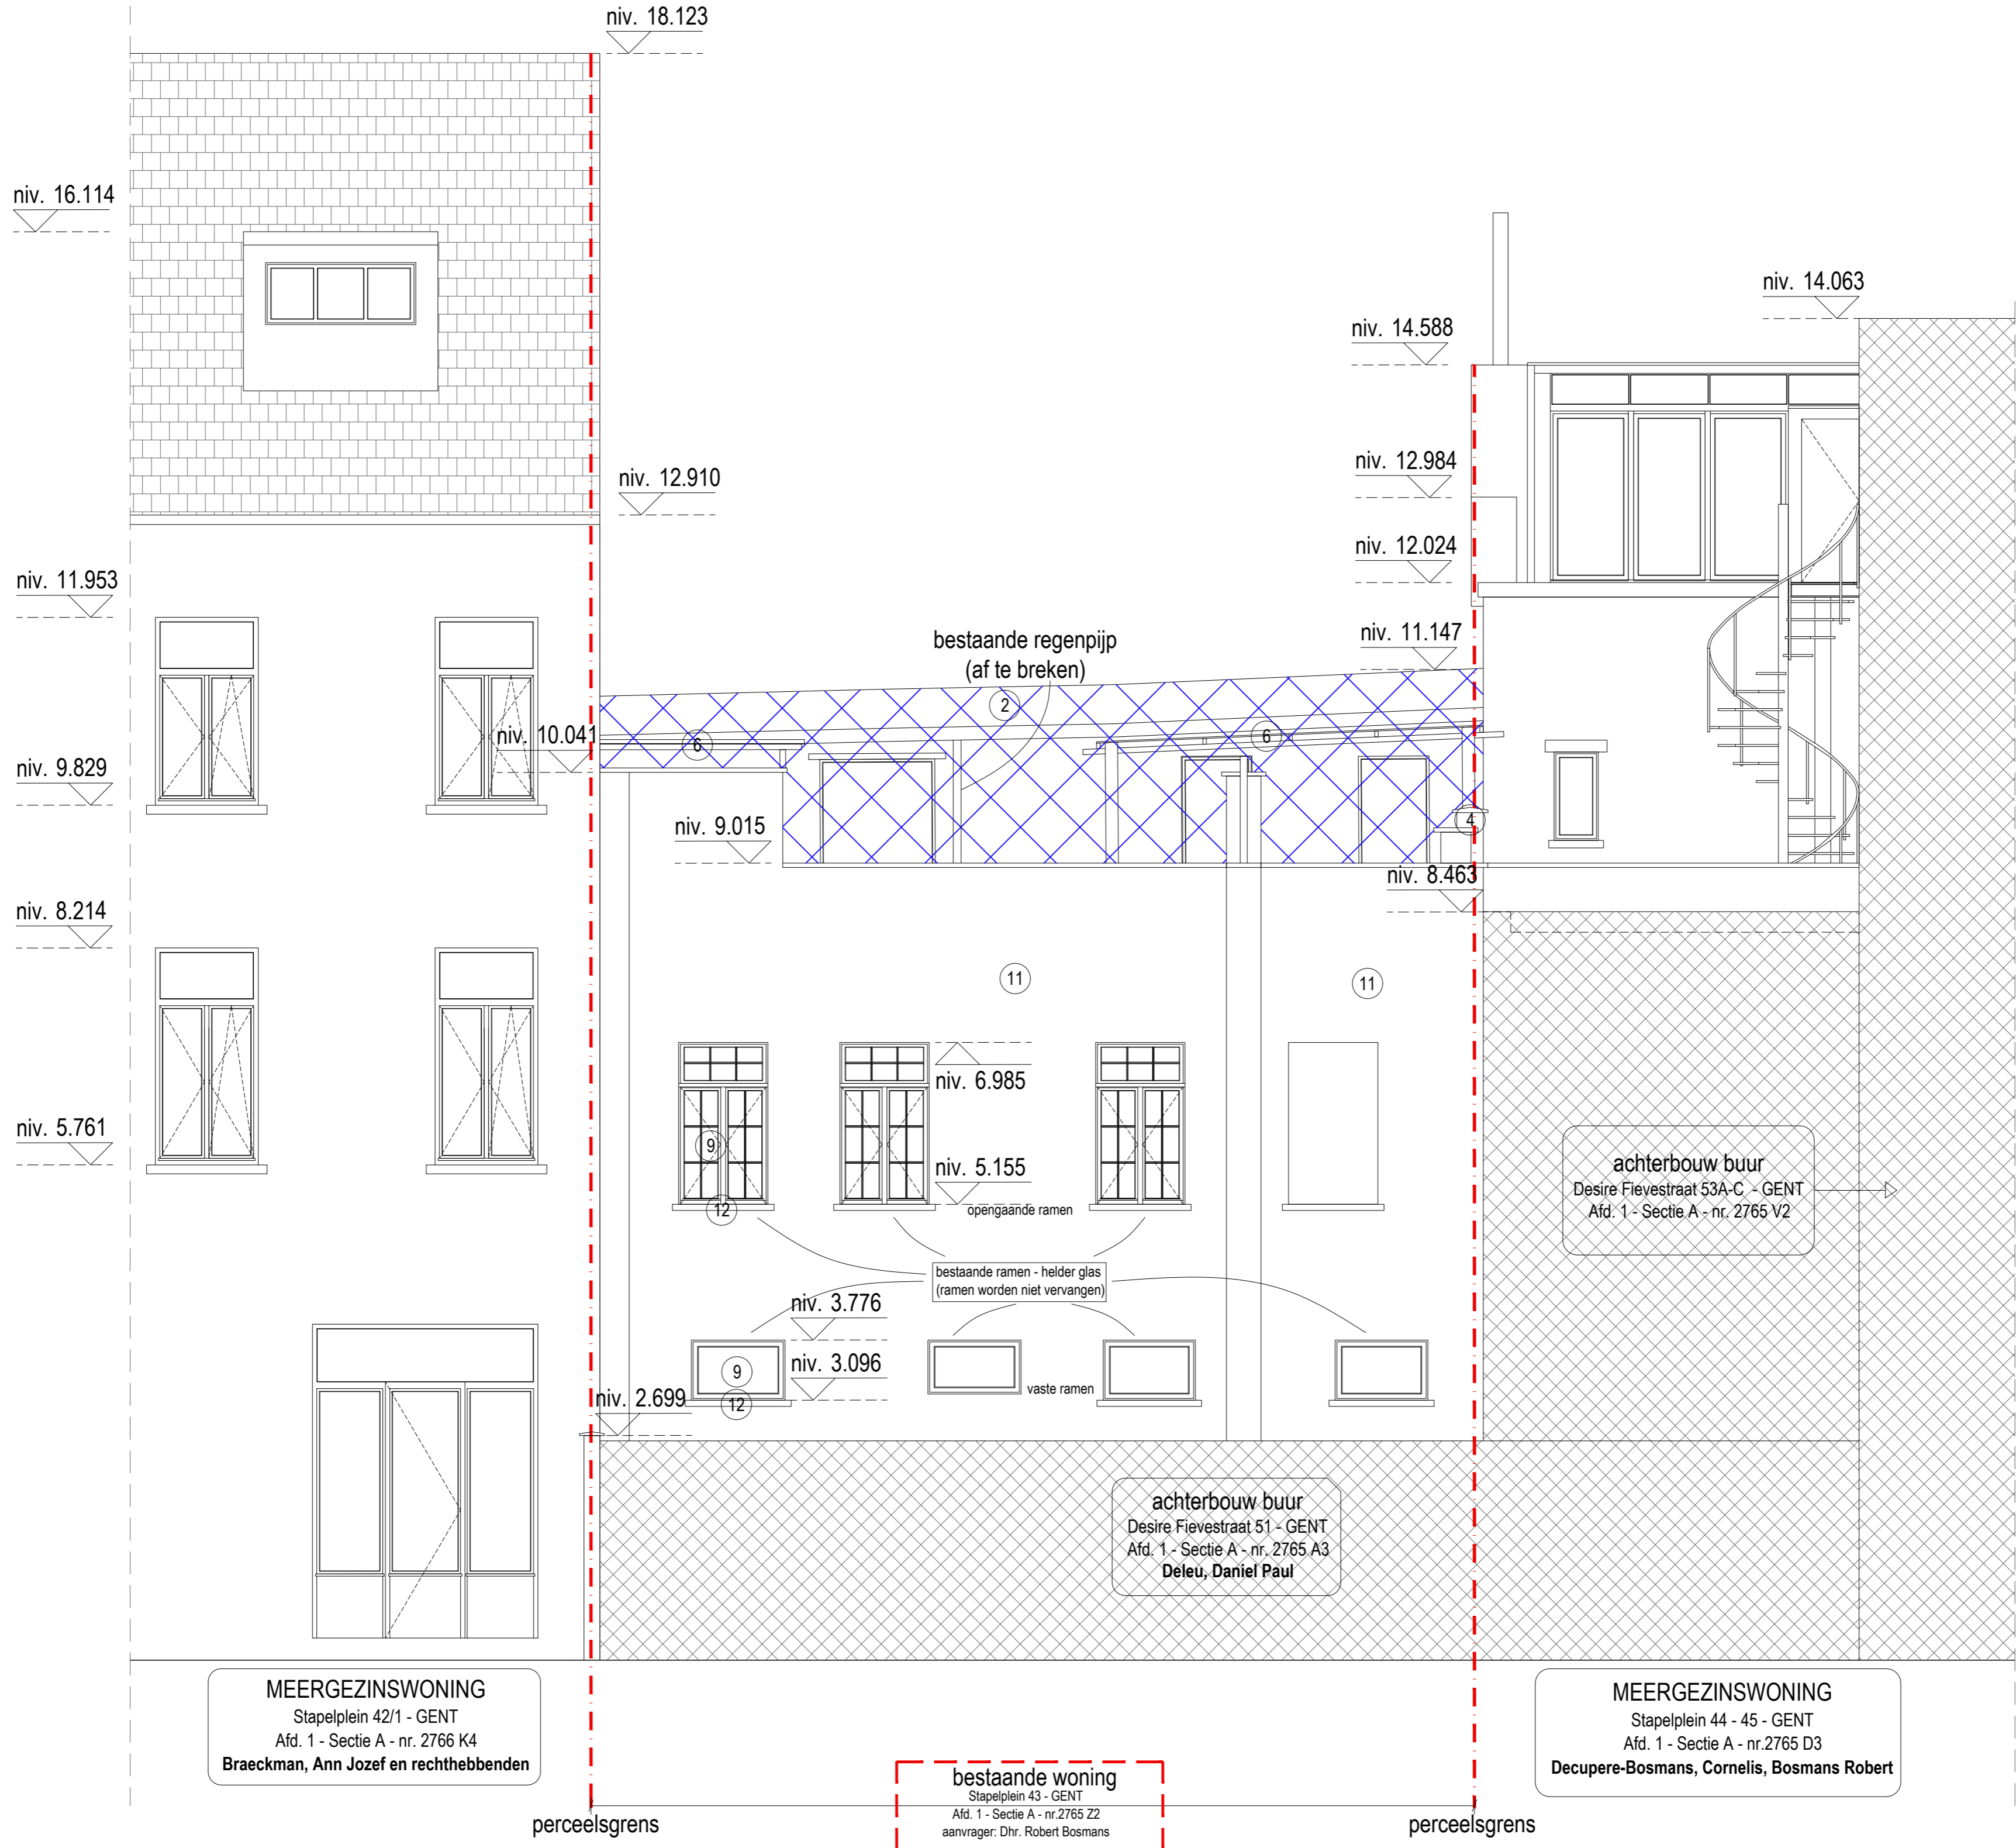

- 1 houten dakspant
- 2 EPDM (als dakafwerking)
- 3 houten bakdakgoot
- 4 gemetselde buitenmuur met pleister en afdekplaat
- 5 zinken regenpijp
- 6 luifel met houten structuur & glasplaat
- 7 bankirai houten terras
- 8 randbalk dakstructuur
- 9 witte houten ramen met dubbele beglazing
- 10 wit gepleisterd metselwerk
- 11 zichtbaar metselwerk
- 12 raamdorpel, arduinstein

af te breken constructie

MEERGEZINSWONING
 Stapelplein 42/1 - GENT
 Afd. 1 - Sectie A - nr. 2766 K4
 Braeckman, Ann Jozef en rechthebbenden

bestaande woning
 Stapelplein 43 - GENT
 Afd. 1 - Sectie A - nr. 2765 Z2
 aanvrager: Dhr. Robert Bosmans

MEERGEZINSWONING
 Stapelplein 44 - 45 - GENT
 Afd. 1 - Sectie A - nr. 2765 D3
 Decupere-Bosmans, Cornelis, Bosmans Robert

achterbouw buur
 Desire Fievestraat 53A-C - GENT
 Afd. 1 - Sectie A - nr. 2765 V2

achterbouw buur
 Desire Fievestraat 51 - GENT
 Afd. 1 - Sectie A - nr. 2765 A3
 Deleu, Daniel Paul

niv. 16.114

niv. 18.123

niv. 12.910

niv. 14.588

niv. 14.063

niv. 12.984

niv. 12.024

niv. 11.953

niv. 11.147

niv. 9.829

niv. 10.041

bestaande regenpijp
(af te breken)

niv. 9.015

niv. 8.463

niv. 8.214

niv. 5.761

niv. 6.985

niv. 5.155

opengaande ramen

bestaande ramen - helder glas
(ramen worden niet vervangen)

niv. 3.776

niv. 3.096

vaste ramen

niv. 2.699

perceelsgrens

perceelsgrens