
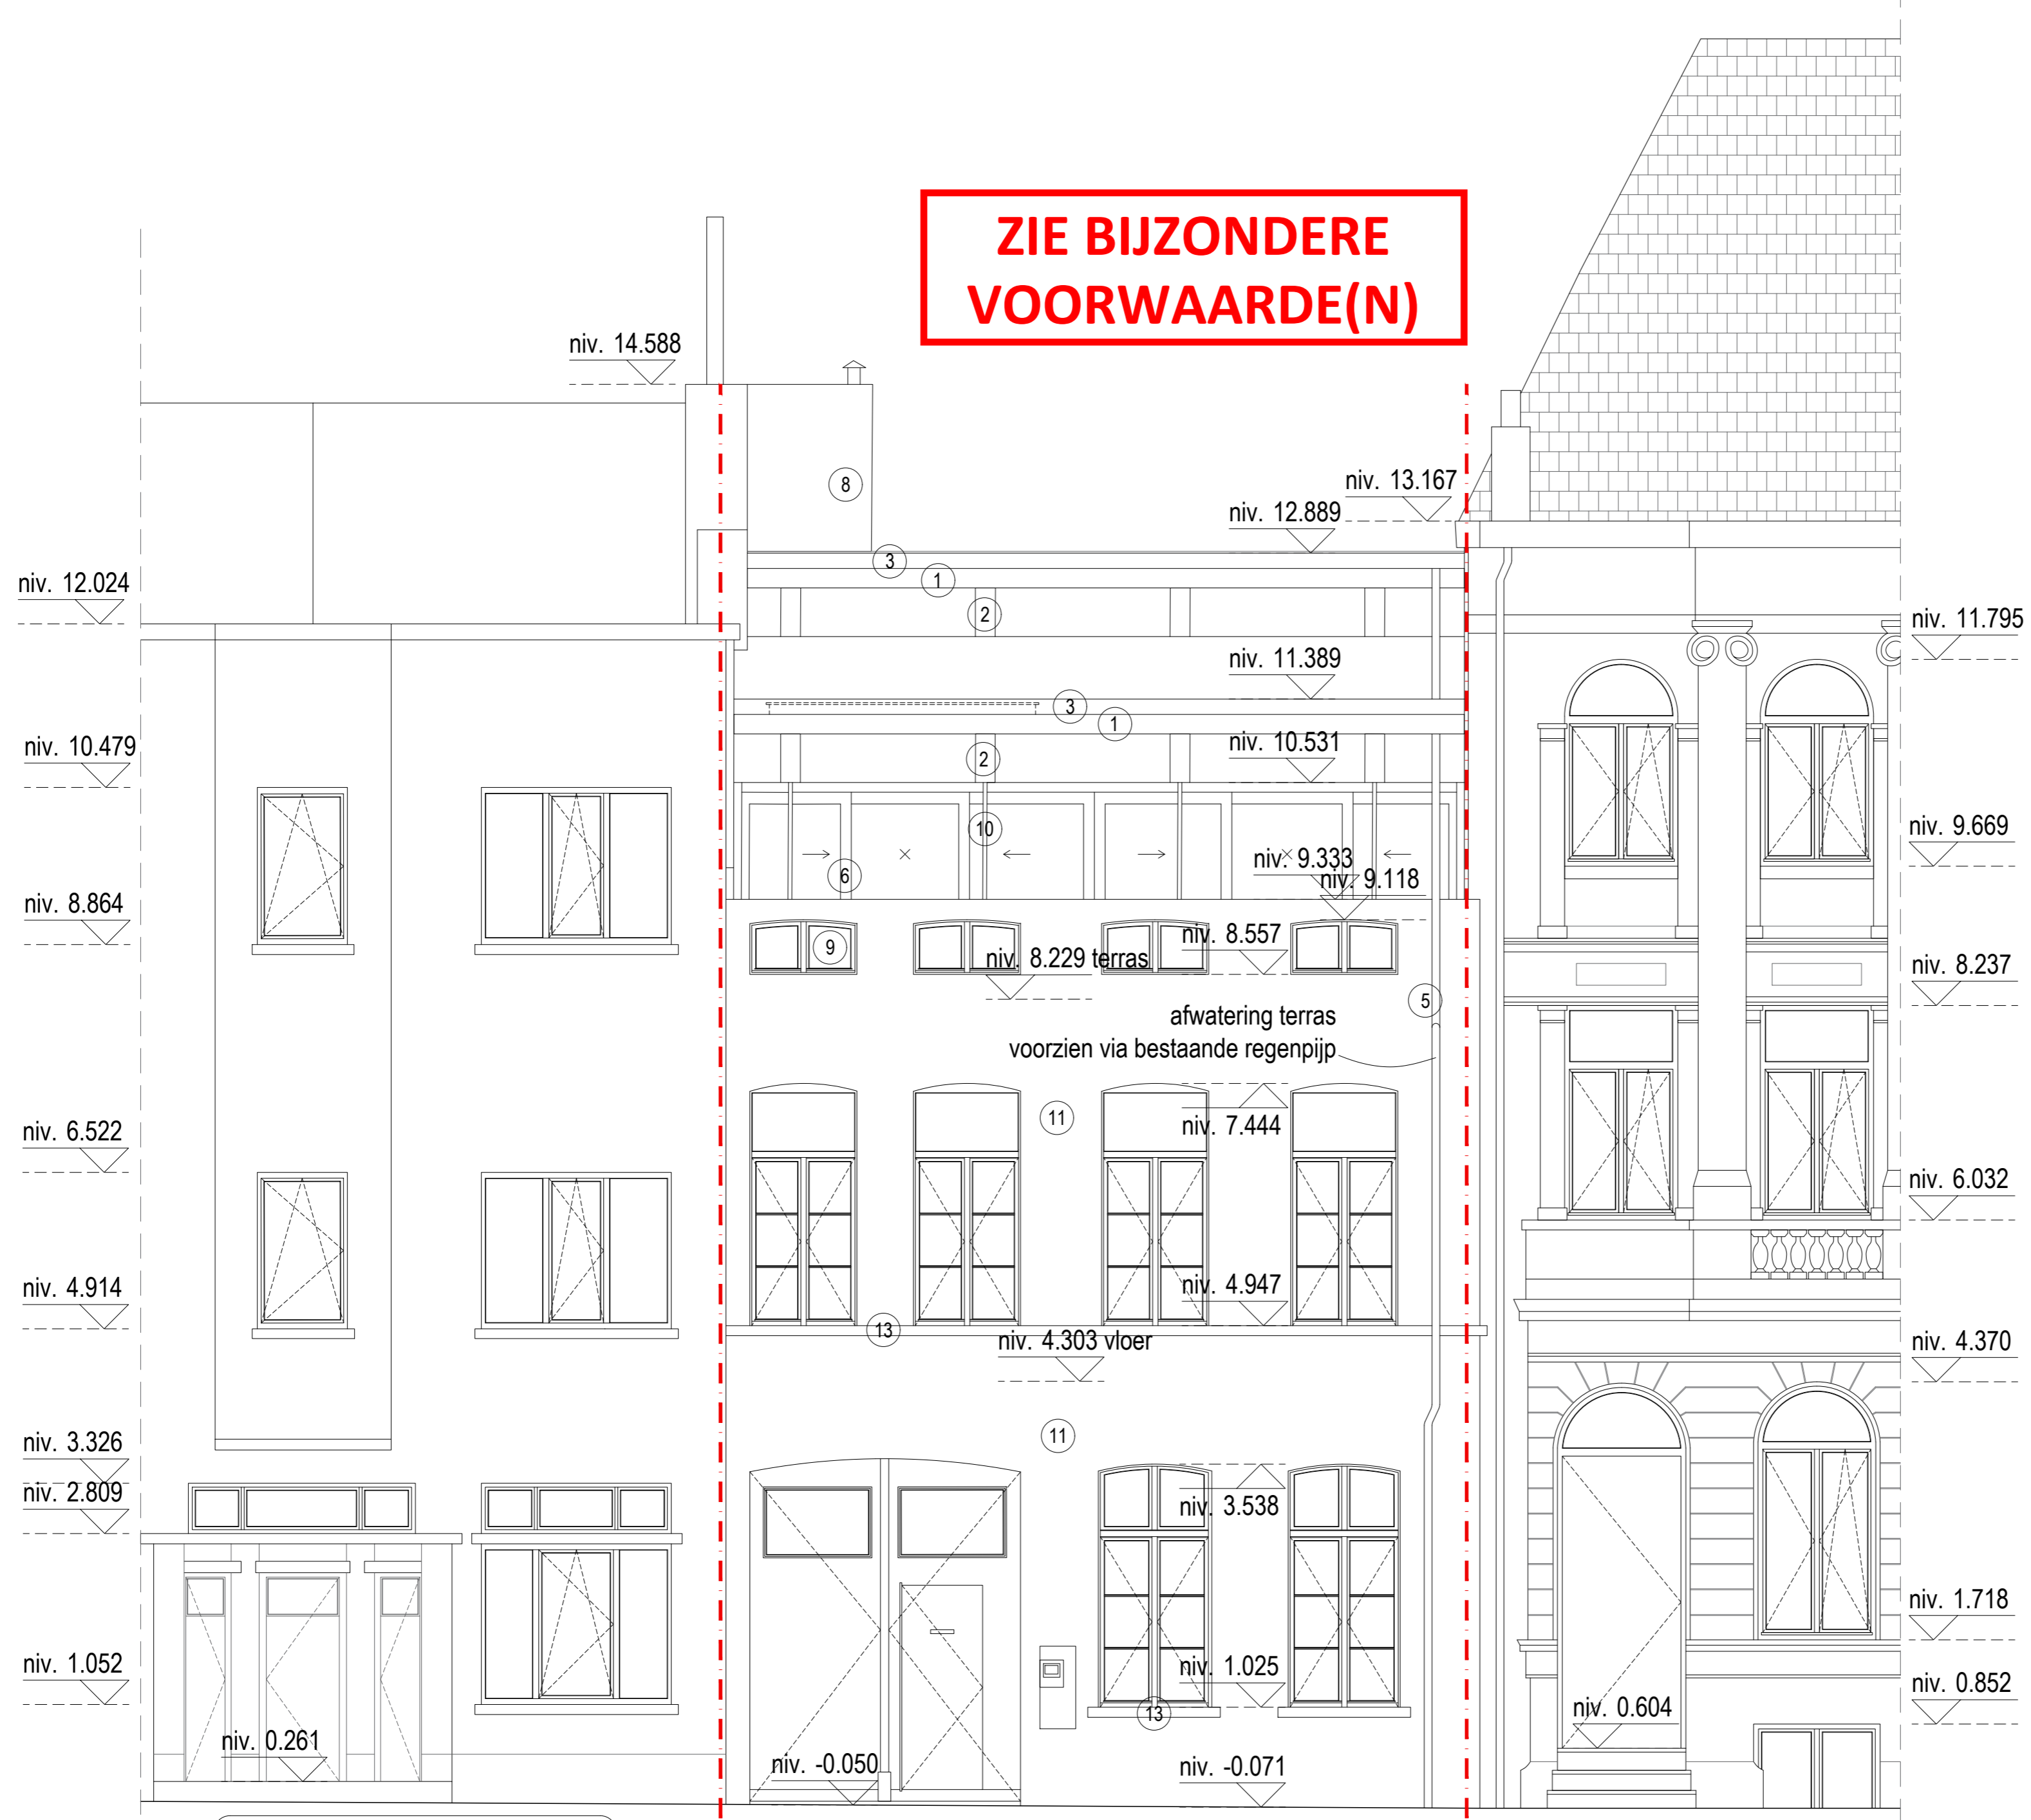


| | |
|---|---|
| DOSSIER | STP stapelplein 43 |
| ONDERWERP | STP Stapelplein AANVRAAG OMGEVINGSVERGUNNING |
| BOUWPLAATS | Stapelplein 43, 9000 Gent Afd. 1 - Sectie A - nr.2765 Z2 |
| SCHAAL | A3 1/50 |
| DATUM | 22/04/2026 |
| PLAN | VOORGEVEL AANZICHT NIEUWE TOESTAND |
| PLAN NR. | STAP 6 van 9 |
| WIM GOES voor WIM GOES ARCHITECTUUR bv Patijntjestraat 141 9000 Gent T 09 233 65 20 e-mail: mail@wimgoesarchitectuur.be | |
| Robert Bosmans Stapelplein 44, 9001 9000 Gent België | |

**ZIE BIJZONDERE
VOORWAARDE(N)**

**VOORGEVEL AANZICHT
NIEUWE TOESTAND**
A2 schaal 1:50

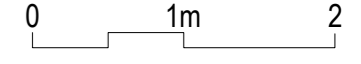

- 1 CLT
- 2 gelamineerd hout / spant
- 3 ALU dakrand profiel
- 4 kiezel op EPM
- 5 zinken regenpijp
- 6 natuurkleurige houten ramen met dubbele beglazing
- 7 natuurkleurig houten terras
- 8 vezelcementplaten (grijs)
- 9 witte houten ramen met dubbele beglazing
- 10 stalen kolommen, verzinkt en wit gelakt
- 11 wit gepleisterd metselwerk
- 12 zichtbaar metselwerk
- 13 raamdorpel, arduinstein

MEERGEZINSWONING
Stapelplein 44 - 45 - GENT
Afd. 1 - Sectie A - nr.2765 D3
Decupere-Bosmans, Cornelis, Bosmans Robert

ONDERWERP VAN DE AANVRAAG:
VERBOUWING WONING
Stapelplein 43 - GENT
Afd. 1 - Sectie A - nr.2765 Z2
aanvrager: Dhr. Robert Bosmans

MEERGEZINSWONING
Stapelplein 42/1 - GENT
Afd. 1 - Sectie A - nr. 2766 K4
Braeckman, Ann Jozef en rechthebbenden

perceelsgrens

perceelsgrens