

DOSSIER	STP stapelplein 43
ONDERWERP	STP Stapelplein AANVRAAG OMGEVINGSVERGUNNING
BOUWPLAATS	Stapelplein 43, 9000 Gent Afd. 1 - Sectie A - nr. 2765 Z2
SCHAAL	A3 1/50
DATUM	22/04/2026
PLAN	ACHTERGEVEL AANZICHT NIEUWE TOESTAND
PLAN NR.	STAP 7 van 9
WIM GOES voor WIM GOES ARCHITECTUUR bv Patijnestraat 141 9000 Gent T 09 233 65 20 e-mail: mail@wimgoesarchitectuur.be	
Robert Bosmans Stapelplein 44/45 9000 Gent België	

**ACHTERGEVEL AANZICHT  
NIEUWE TOESTAND**

A2 schaal 1:50  
0 1m 2

niv. 16.114

niv. 12.910


niv. 11.953

niv. 9.829

niv. 8.214

niv. 5.761

**ZIE BIJZONDERE  
VOORWAARDE(N)**

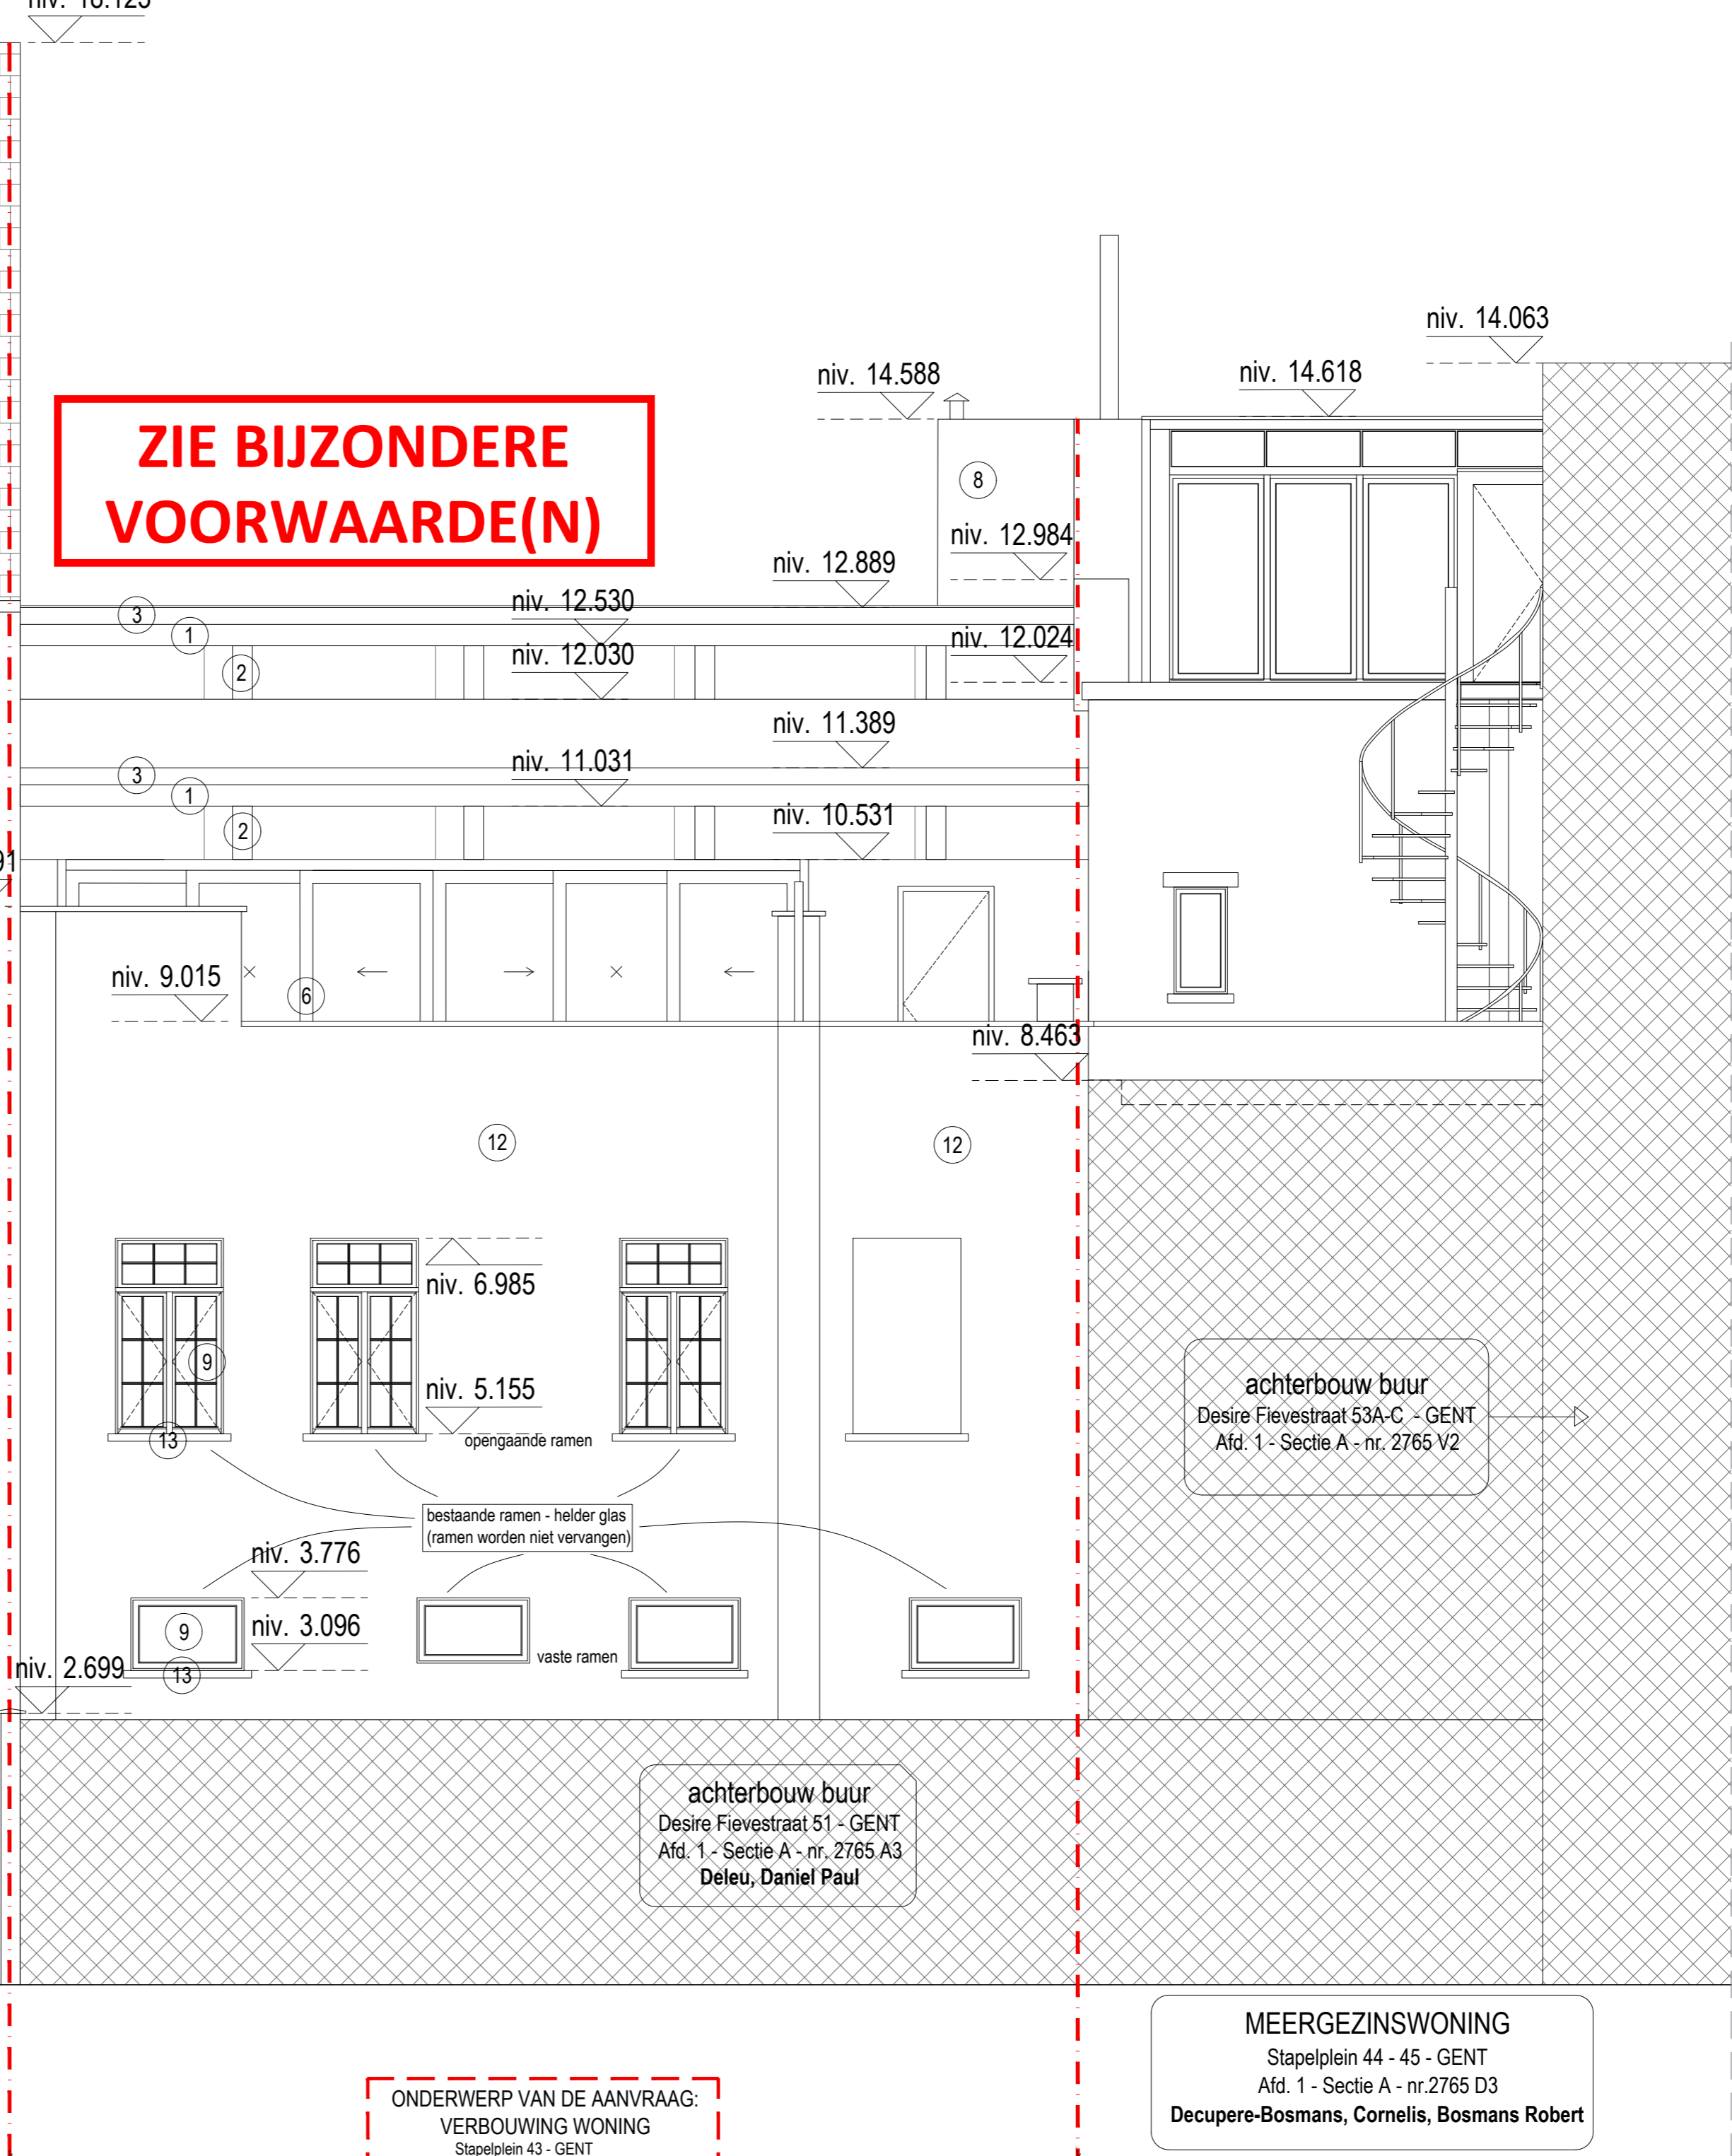

- 1 CLT
- 2 gelamineerd hout / spant
- 3 ALU dakrand profiel
- 4 kiezel op EPM
- 5 zinken regenpijp
- 6 natuurkleurige houten ramen met dubbele beglazing
- 7 natuurkleurig houten terras
- 8 vezelcementplaten (grijs)
- 9 witte houten ramen met dubbele beglazing
- 10 stalen kolommen, verzinkt en wit gelakt
- 11 wit gepleisterd metselwerk
- 12 zichtbaar metselwerk
- 13 raamdorpel, arduinsteen

**MEERGEZINSWONING**  
Stapelplein 42/1 - GENT  
Afd. 1 - Sectie A - nr. 2766 K4  
**Braeckman, Ann Jozef en rechthebbenden**

**ONDERWERP VAN DE AANVRAAG:**  
**VERBOUWING WONING**  
Stapelplein 43 - GENT  
Afd. 1 - Sectie A - nr. 2765 Z2  
aanvrager: Dhr. Robert Bosmans

**MEERGEZINSWONING**  
Stapelplein 44 - 45 - GENT  
Afd. 1 - Sectie A - nr. 2765 D3  
**Decupere-Bosmans, Cornelis, Bosmans Robert**

perceelsgrens

perceelsgrens