


MEERGEZINSWONING
Desire Fievestraat 53A-C - GENT
Afd. 1 - Sectie A - nr. 2765 V2

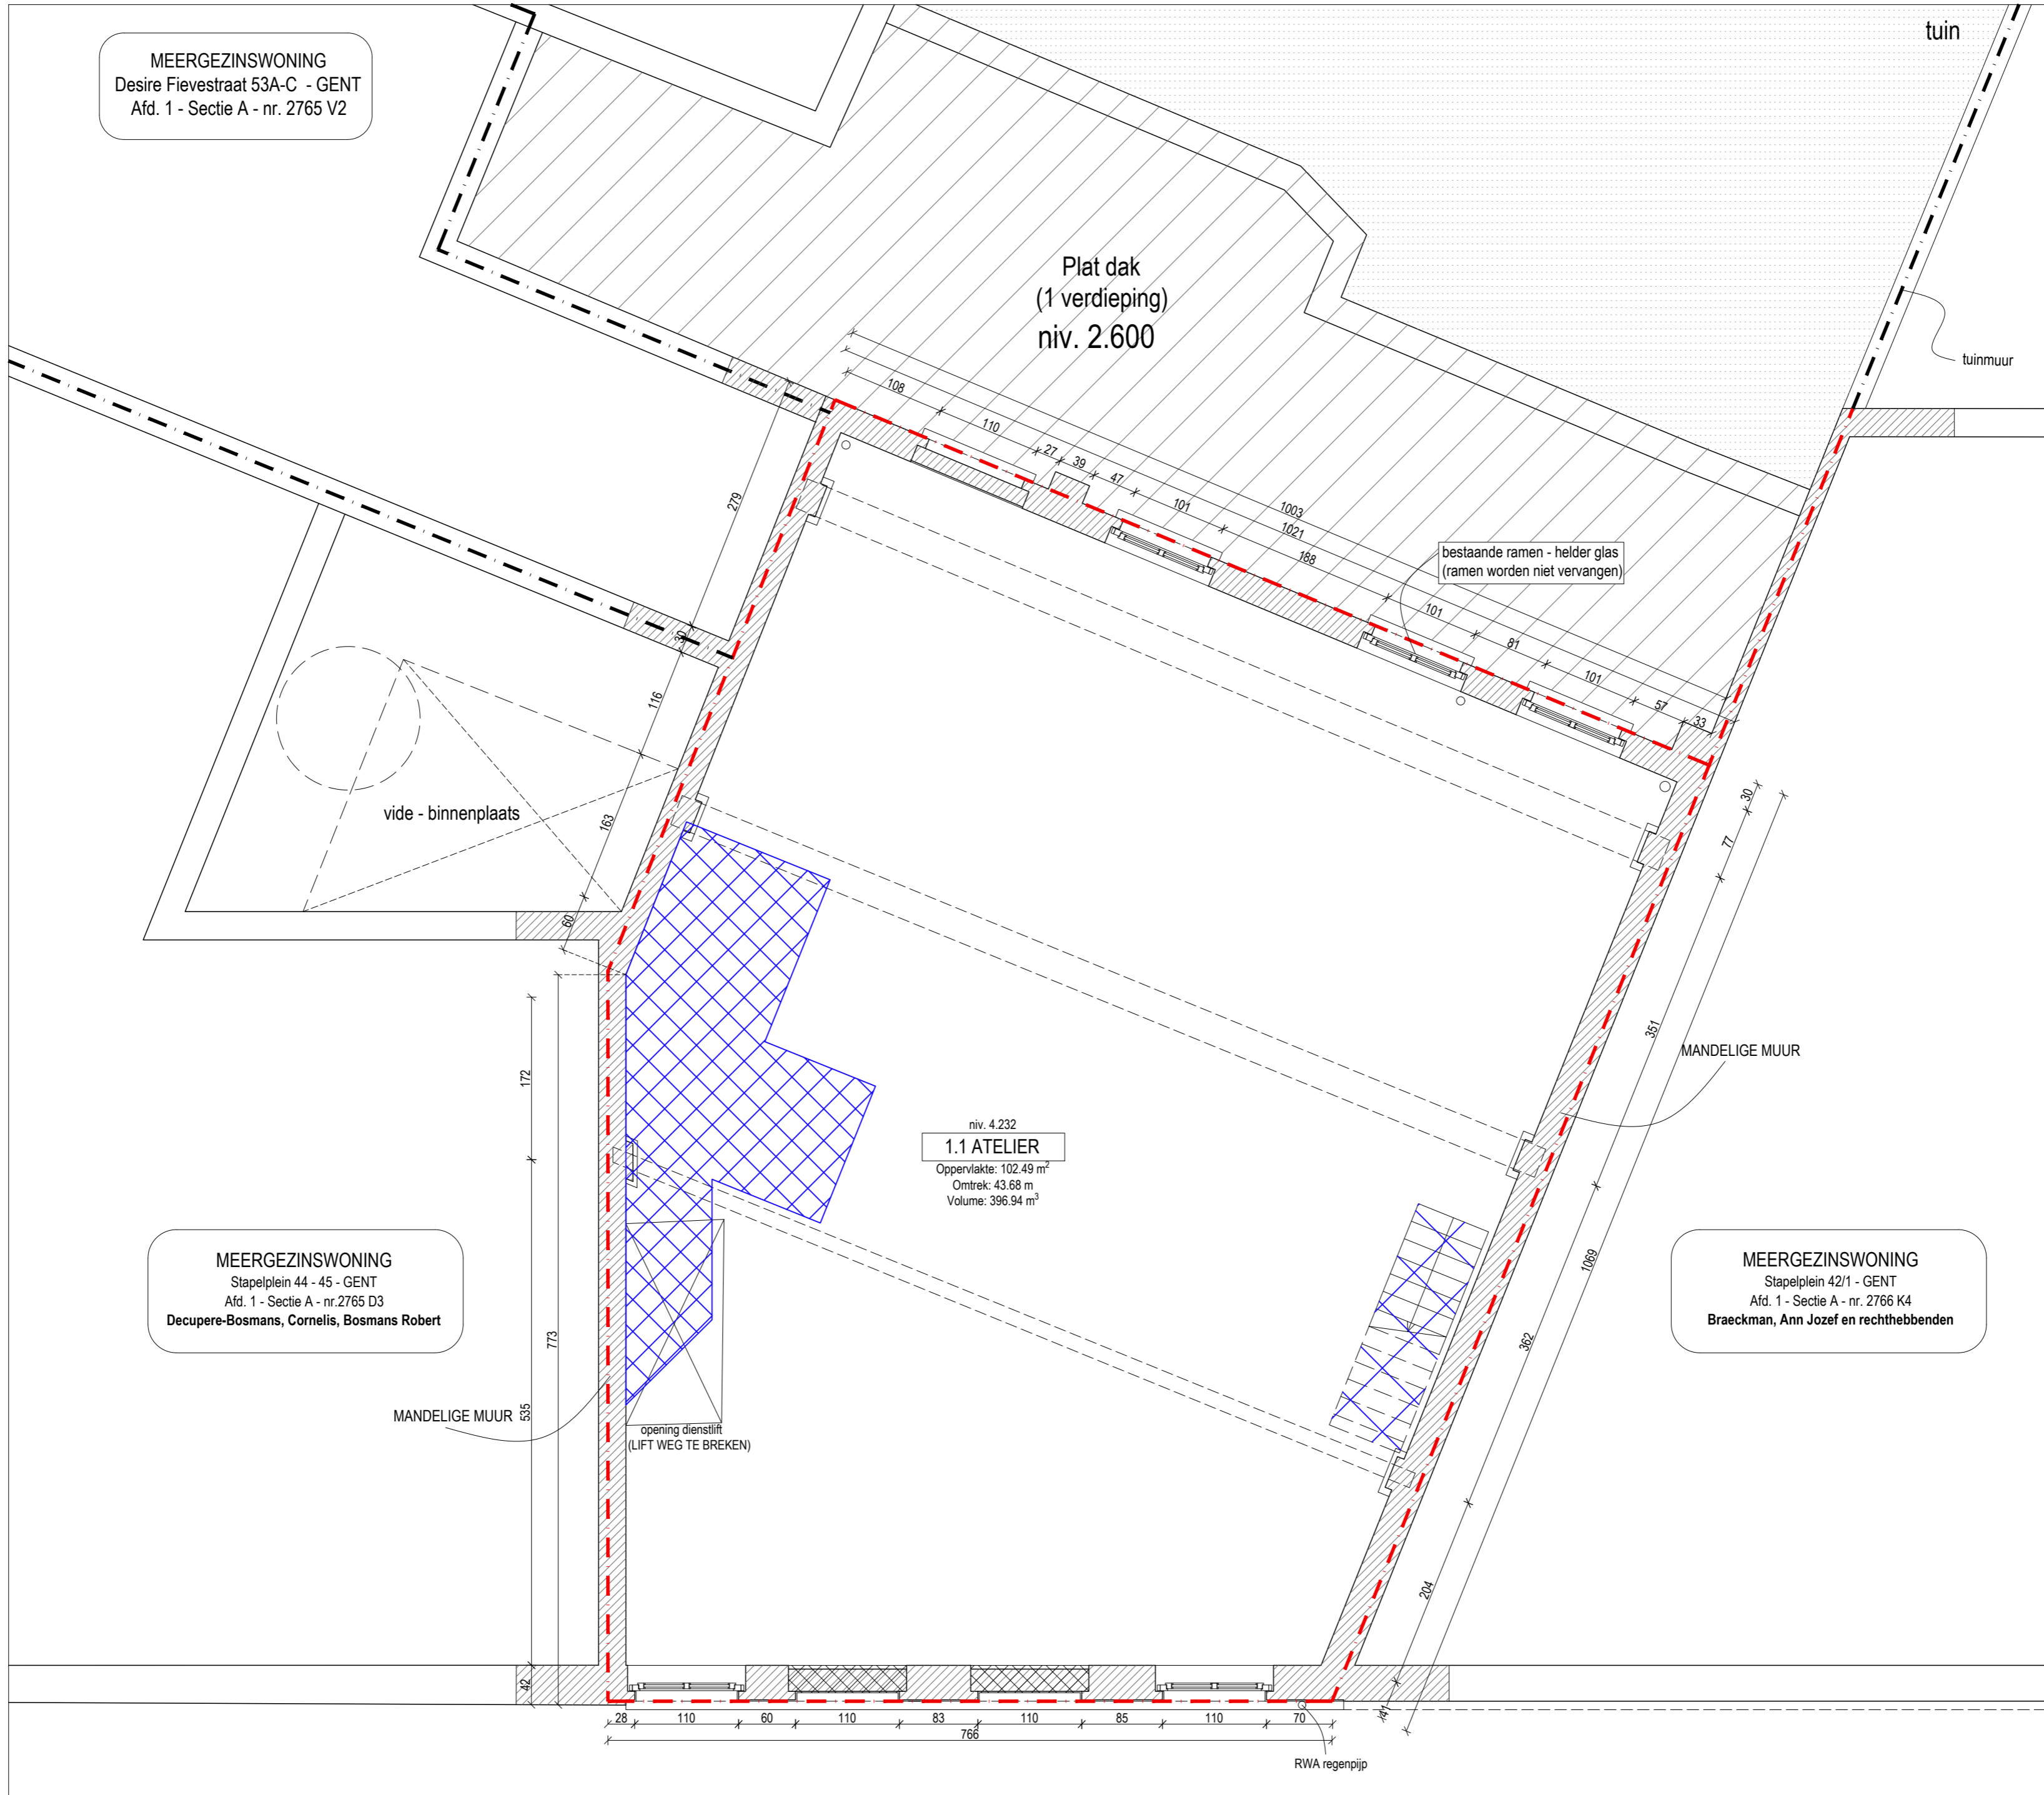


niv. 4.232
1.1 ATELIER
Oppervlakte: 102.49 m²
Omtrek: 43.68 m
Volume: 396.94 m³




MEERGEZINSWONING
Stapelplein 44 - 45 - GENT
Afd. 1 - Sectie A - nr.2765 D3
Decupere-Bosmans, Cornelis, Bosmans Robert

MEERGEZINSWONING
Stapelplein 42/1 - GENT
Afd. 1 - Sectie A - nr. 2766 K4
Braeckman, Ann Jozef en rechthebbenden

DOSSIER	STAP Stapelplein
ONDERWERP	STP Stapelplein AANVRAAG OMGEVINGSVERGUNNING
BOUWPLAATS	Stapelplein 43, 9000 Gent Afd. 1 - Sectie A - nr.2765 Z2
SCHAAL	A2 1/50
DATUM	22/04/2026
PLAN	EERSTE VERDIEPING BESTAANDE TOESTAND
PLAN NR.	STAP 2 van 8
WIM GOES voor WIM GOES ARCHITECTUUR bv Patijnestraat 141 9000 Gent T 09 233 65 20 e-mail: mail@wimgoesarchitectuur.be	
Robert Bosmans Stapelplein 44/45 9000 Gent België	

EERSTE VERDIEPING
BESTAANDE TOESTAND
A2 schaal 1:50

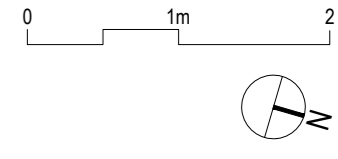

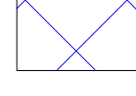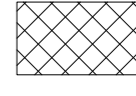-  af te breken trapconstructie
-  open te maken ramen
-  af te breken vloer