
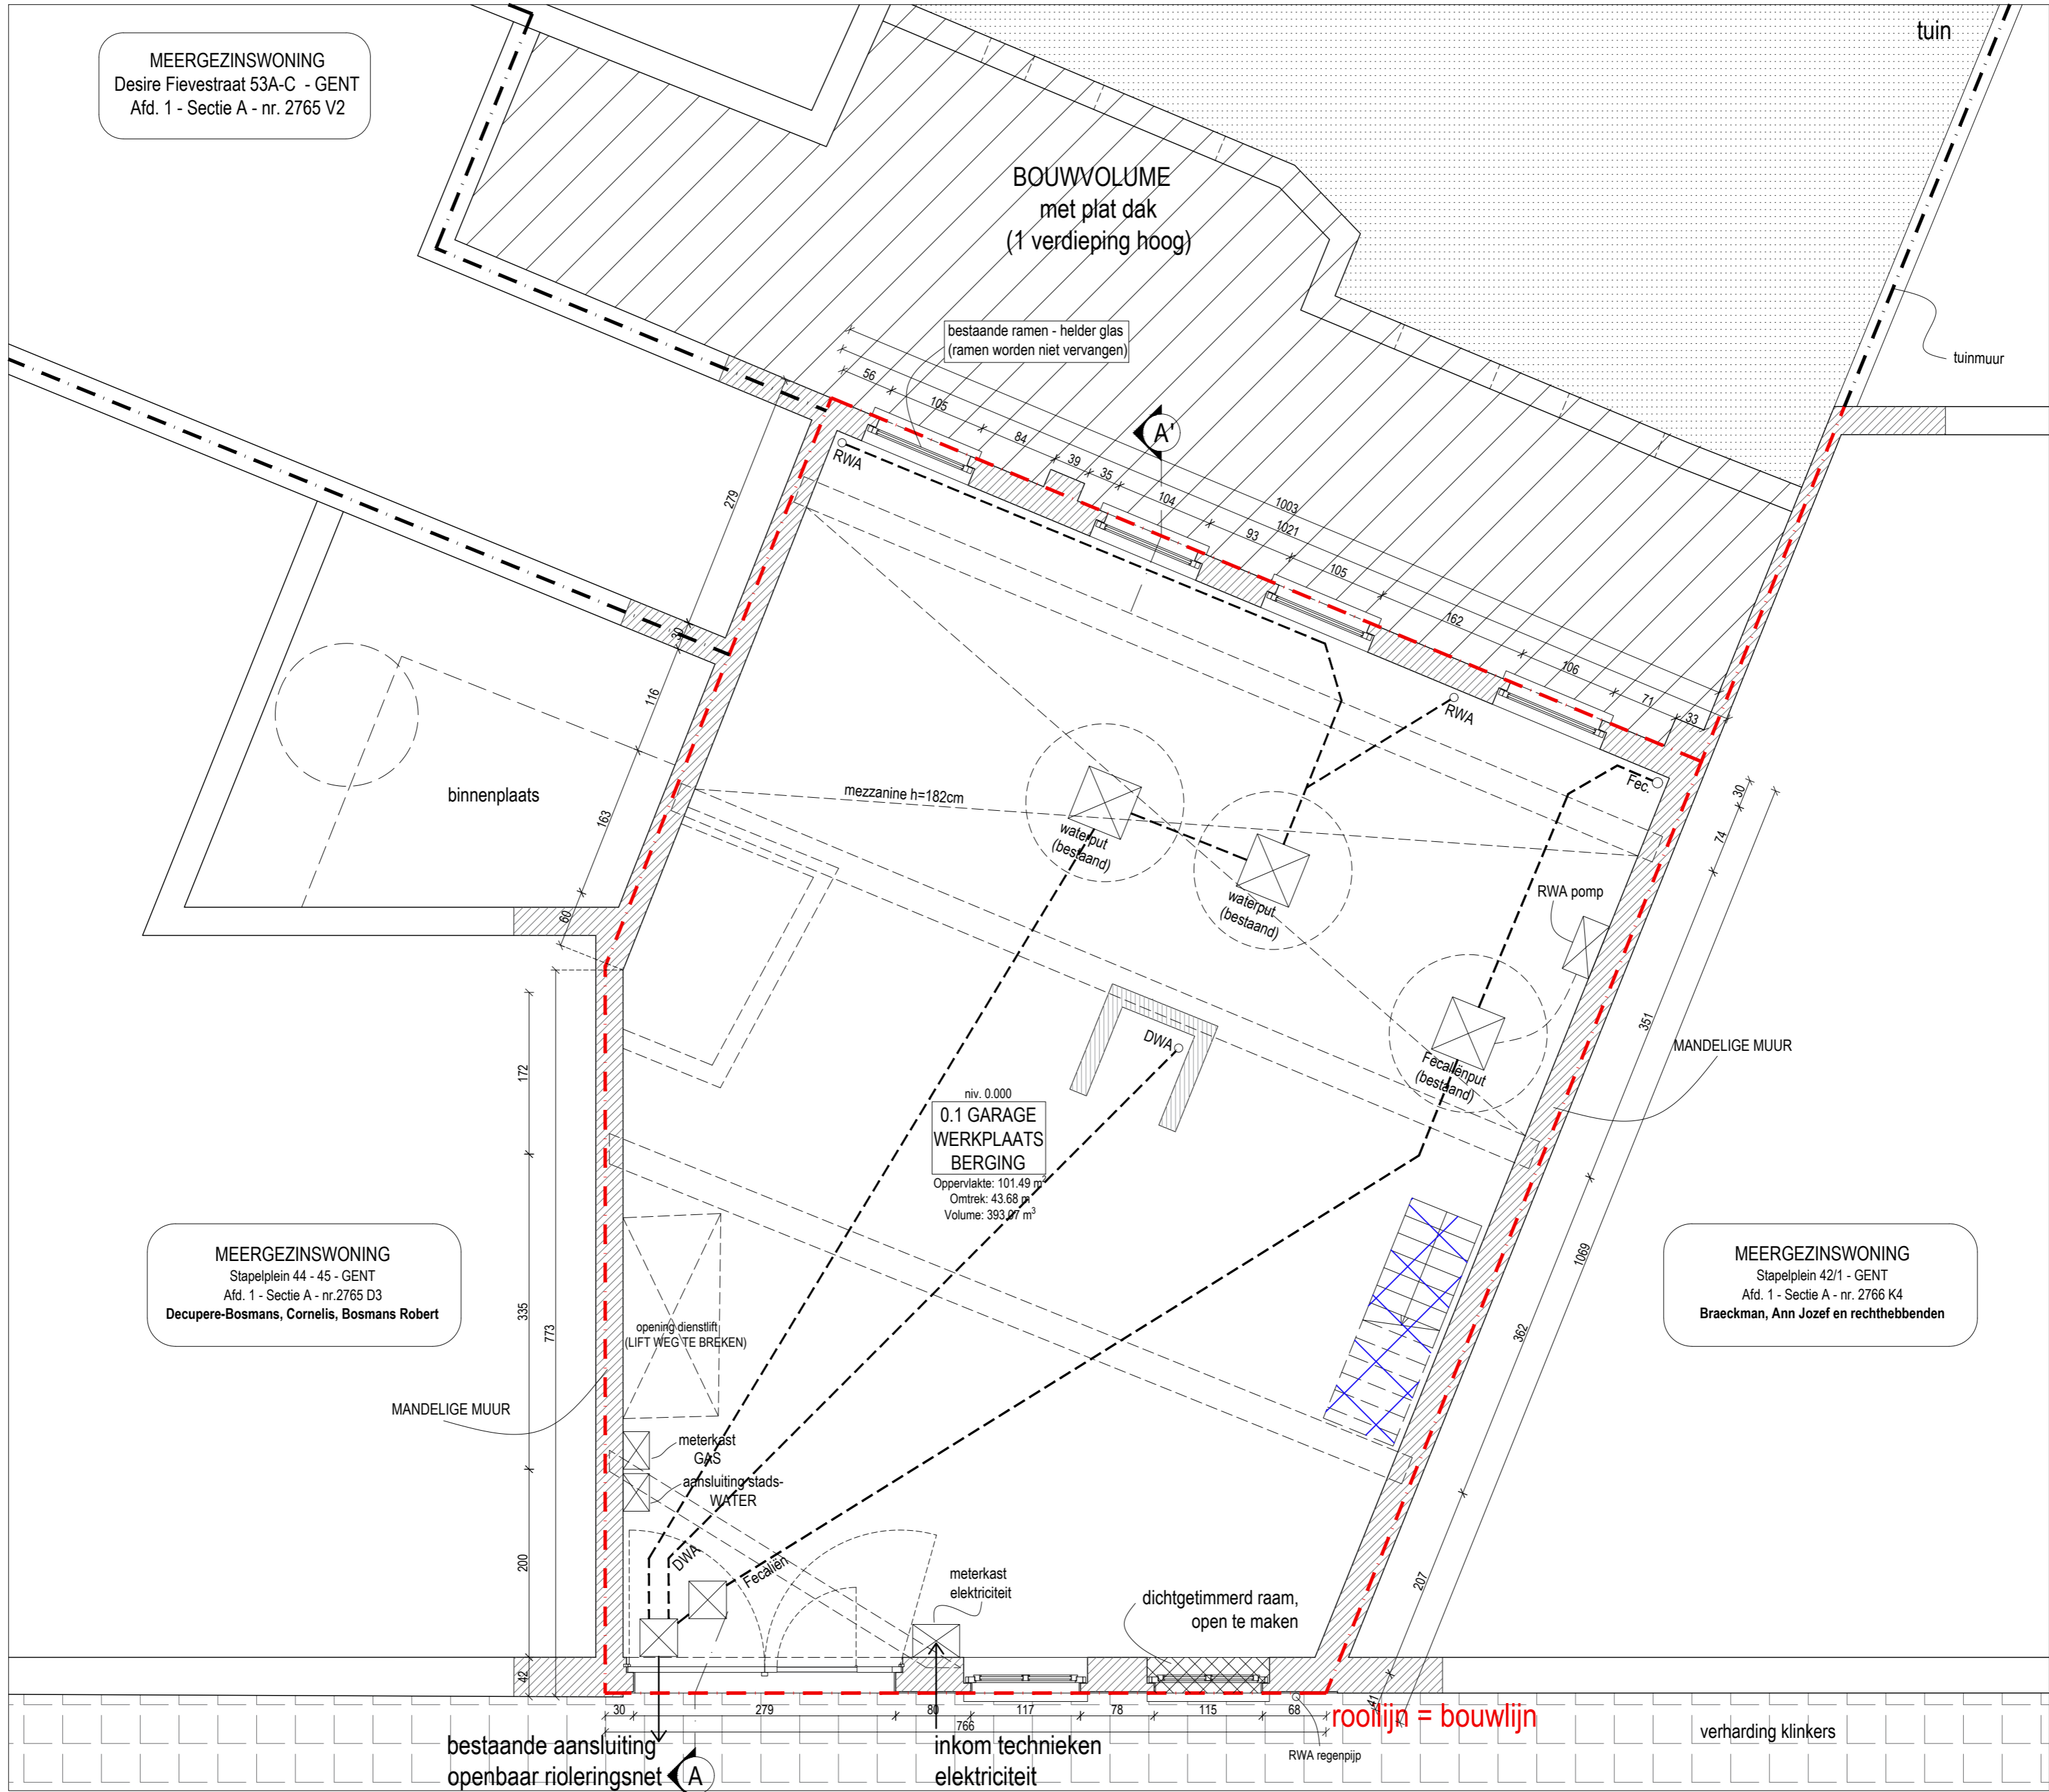
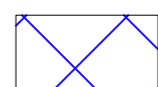


MEERGEZINSWONING
Desire Fievestraat 53A-C - GENT
Afd. 1 - Sectie A - nr. 2765 V2

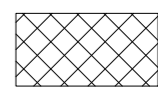

DOSSIER	STAP Stapelplein
ONDERWERP	STP Stapelplein AANVRAAG OMGEVINGSVERGUNNING
BOUWPLAATS	Stapelplein 43, 9000 Gent Afd. 1 - Sectie A - nr. 2765 Z2
SCHAAL	A2 1/50
DATUM	22/04/2026
PLAN	GELIJKVLOERS BESTAANDE TOESTAND
PLAN NR.	STAP 1 van 8
WIM GOES voor WIM GOES ARCHITECTUUR bv Patijnestraat 141 9000 Gent T 09 233 65 20 e-mail: mail@wimgoesarchitectuur.be	
Robert Bosmans Stapelplein 44, 9001 9000 Gent België	

**GELIJKVLOERS
BESTAANDE TOESTAND
+
RIOLERINGSPLAN**
A2 schaal 1:50

-  af te breken trapconstructie
-  open te maken ramen

**VERMOEDELIJK
RIOLERINGSPLAN**