
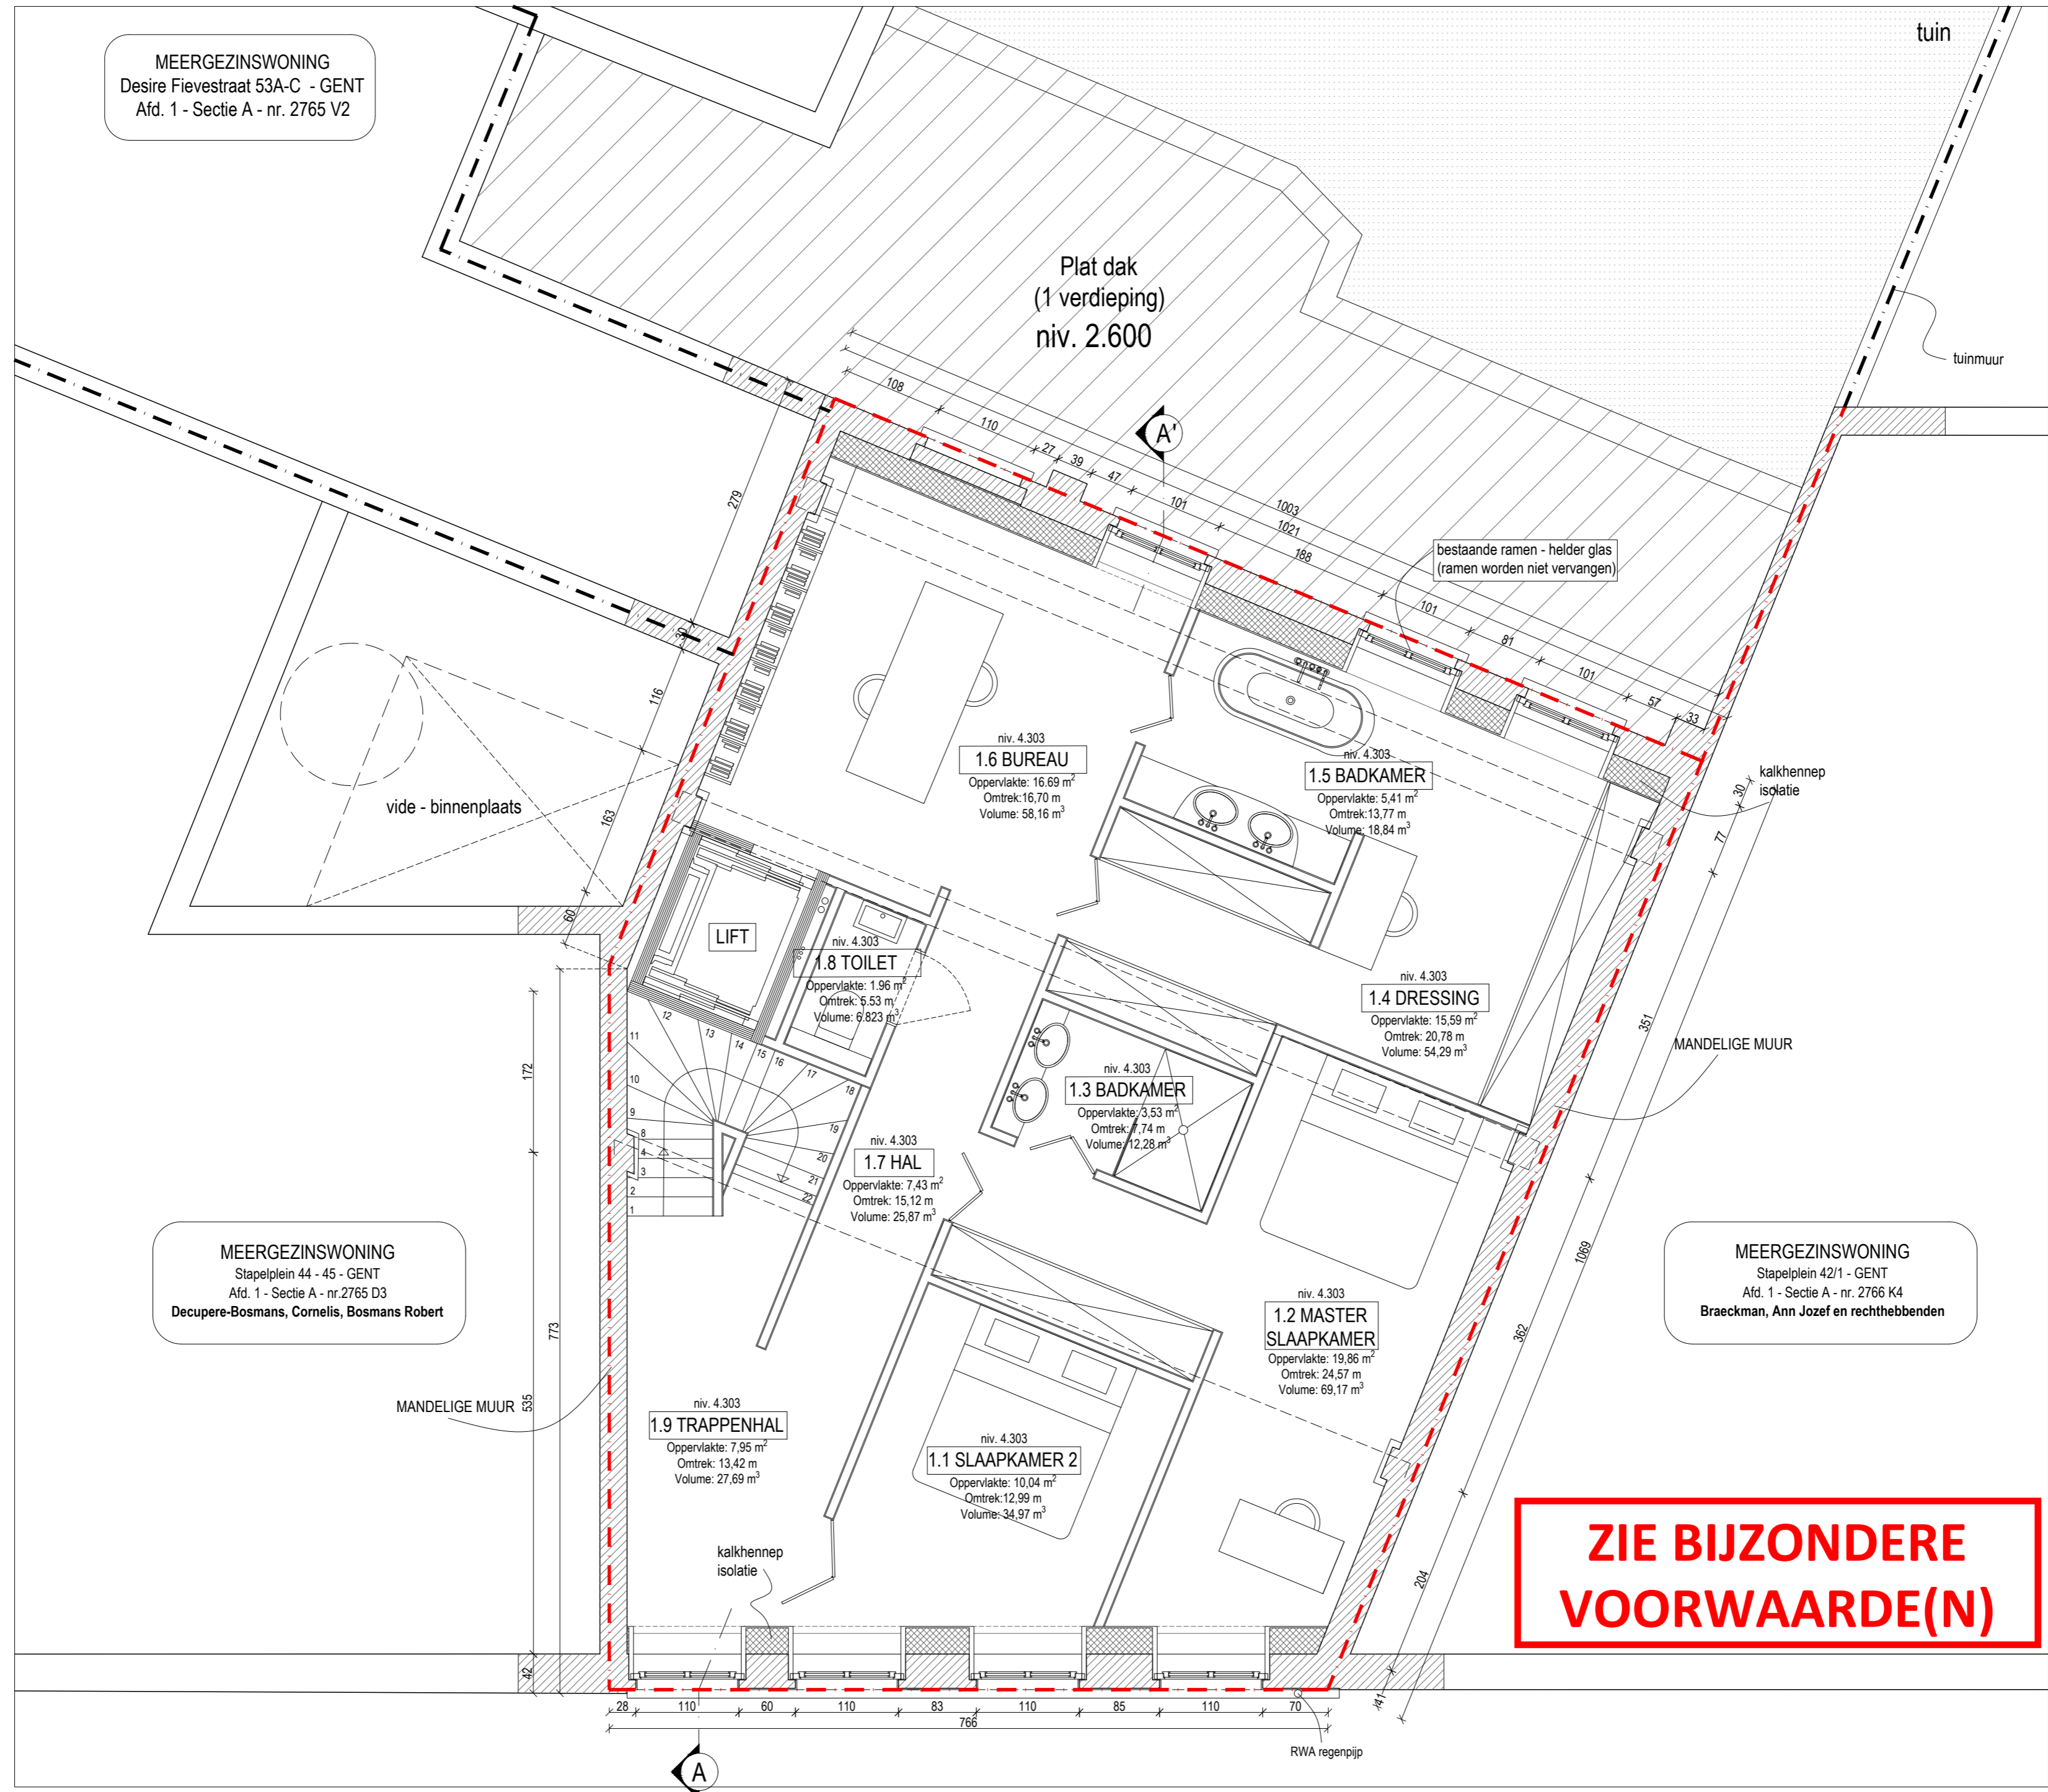


DOSSIER	STAP Stapelplein
ONDERWERP	STP Stapelplein AANVRAAG OMGEVINGSVERGUNNING
BOUWPLAATS	Stapelplein 43, 9000 Gent Afd. 1 - Sectie A - nr. 2765 Z2
SCHAAL	A2 1/50
DATUM	22/04/2026
PLAN	EERSTE VERDIEPING NIEUWE TOESTAND
PLAN NR.	STAP 2 van 9
WIM GOES voor WIM GOES ARCHITECTUUR bv Patijnestraat 141 9000 Gent T 09 233 65 20 e-mail: mail@wimgoesarchitectuur.be	
Robert Bosmans Stapelplein 44/44 9000 Gent België	

**EERSTE VERDIEPING  
NIEUWE TOESTAND**  
A2 schaal 1:50

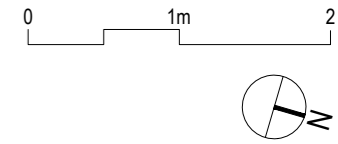

**ZIE BIJZONDERE  
VOORWAARDE(N)**