
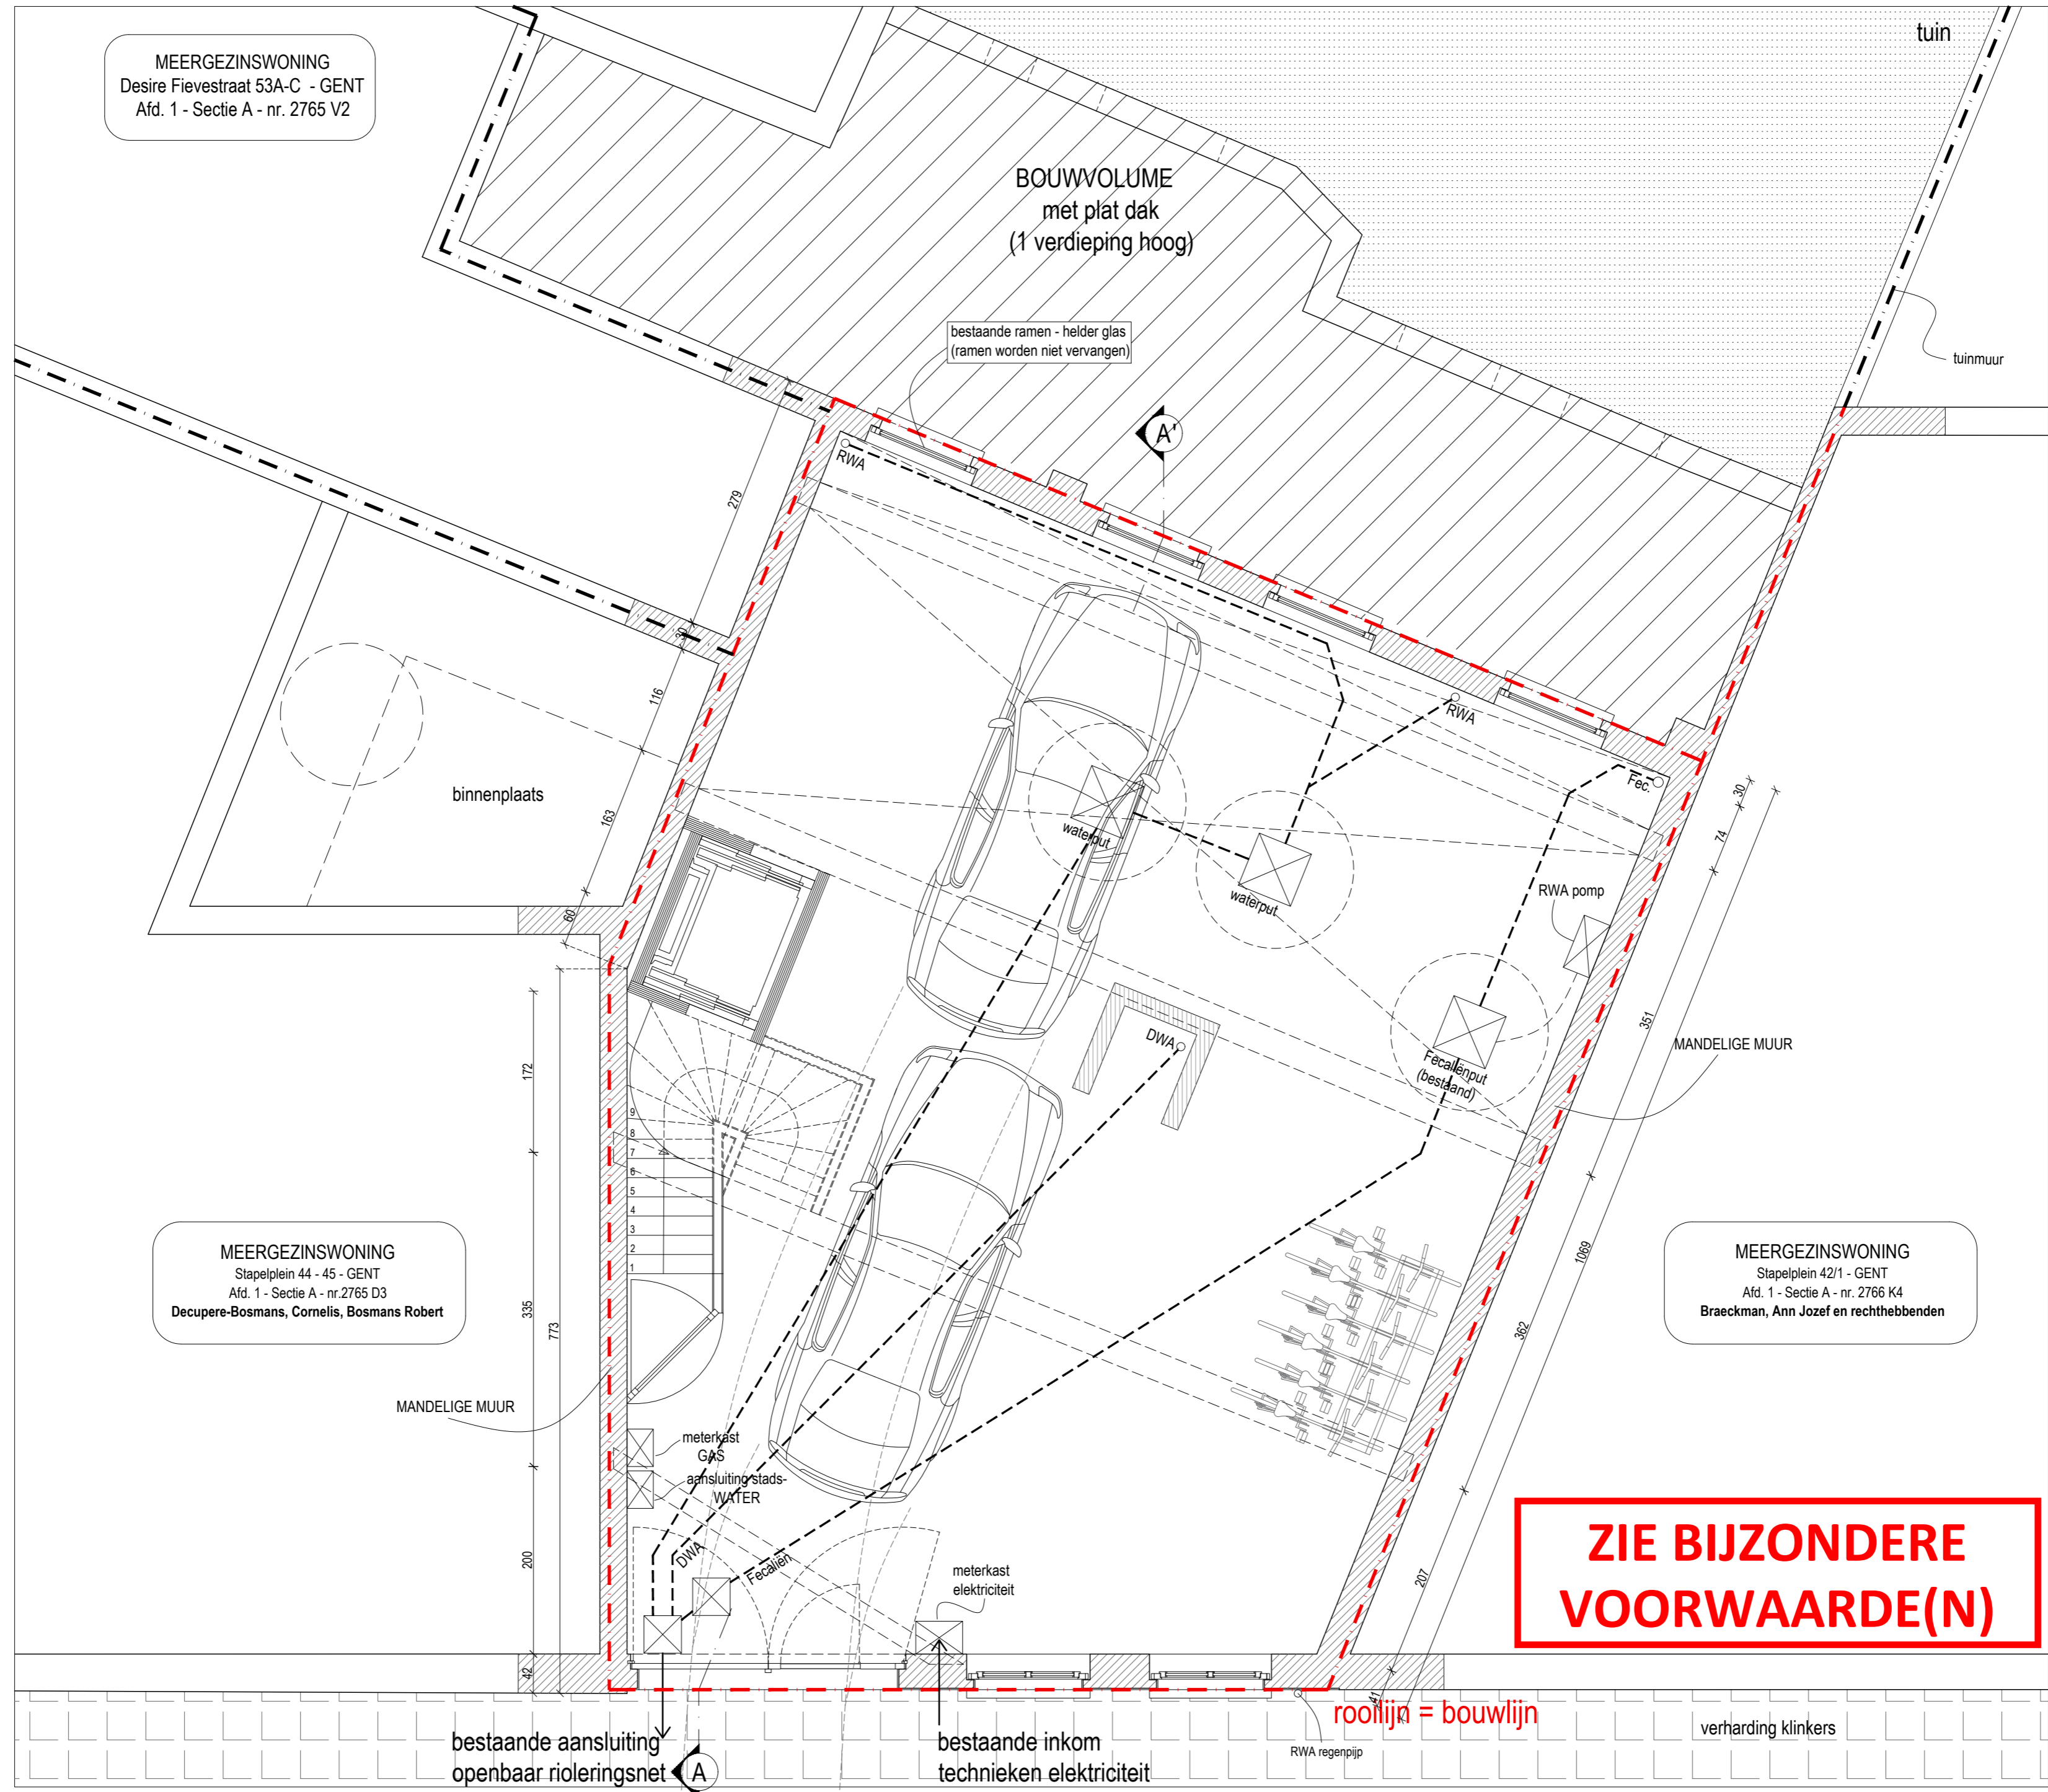


DOSSIER	STAP Stapelplein
ONDERWERP	STP Stapelplein AANVRAAG OMGEVINGSVERGUNNING
BOUWPLAATS	Stapelplein 43, 9000 Gent Afd. 1 - Sectie A - nr. 2765 Z2
SCHAAL	A2 1/50
DATUM	22/04/2026
PLAN	GELUKVLOERS NIEUWE TOESTAND
PLAN NR.	STAP 1 van 9
WIM GOES voor WIM GOES ARCHITECTUUR bv Patijnestraat 141 9000 Gent T 09 233 65 20 e-mail: mail@wimgoesarchitectuur.be	
Robert Bosmans Stapelplein 44/004 9000 Gent België	

**GELUKVLOERS  
NIEUWE TOESTAND**  
A2 schaal 1:50

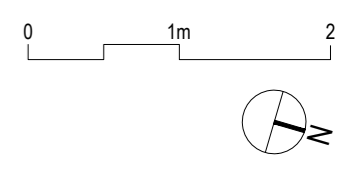

MEERGEZINSWONING  
Desire Fievestraat 53A-C - GENT  
Afd. 1 - Sectie A - nr. 2765 V2

MEERGEZINSWONING  
Stapelplein 44 - 45 - GENT  
Afd. 1 - Sectie A - nr. 2765 D3  
Decupere-Bosmans, Cornelis, Bosmans Robert

MEERGEZINSWONING  
Stapelplein 42/1 - GENT  
Afd. 1 - Sectie A - nr. 2766 K4  
Braeckman, Ann Jozef en rechthebbenden

**ZIE BIJZONDERE  
VOORWAARDE(N)**

**VERMOEDELIJK  
RIOLERINGSPLAN  
blijft ongewijzigd**