

profiel buur nr. 42
 Stapelplein 42/1 - GENT
 Afd. 1 - Sectie A - nr. 2766 K4
 Braeckman, Ann Jozef en rechthebbenden

- ① houten dakspant
- ② EPDM (als dakafwerking)
- ③ houten bakdakgoot
- ④ gemetselde buitenmuur met pleister en afdekplaat
- ⑤ zinken regenpijp
- ⑥ luifel met houten structuur & glasplaat
- ⑦ bankirai houten terras
- ⑧ randbalk dakstructuur
- ⑨ witte houten ramen met dubbele beglazing
- ⑩ wit gepleisterd metselwerk
- ⑪ zichtbaar metselwerk
- ⑫ raamdorpel, arduinsteen

profiel buur nr. 45
 Stapelplein 44 - 45 - GENT
 Afd. 1 - Sectie A - nr. 2765 D3
 Decupere-Bosmans, Cornelis, Bosmans Robert

Stapelplein OW (lokale ontsluitingsweg)
 district Gent

parkeerstrook

voetpad

rooilijn= bouwlijn


bestaande woning
 Stapelplein 43 - GENT
 Afd. 1 - Sectie A - nr. 2765 Z2
 aanvrager: Dhr. Robert Bosmans

achterbouwlijn = perceelsgrens


 **af te breken constructie**
 **af te breken vloer**

DOSSIER	STP stapelplein 43
ONDERWERP	STP Stapelplein AANVRAAG OMGEVINGSVERGUNNING
BOUWPLAATS	Stapelplein 43, 9000 Gent Afd. 1 - Sectie A - nr. 2765 Z2
SCHAAL	A3 1/50
DATUM	22/04/2026
PLAN	SNEDE AA' BESTAANDE TOESTAND
PLAN NR.	STP 4 van 8
WIM GOES voor WIM GOES ARCHITECTUUR bv Patijnestraat 141 9000 Gent T 09 233 65 20 e-mail: mail@wimgoesarchitectuur.be	
Robert Bosmans Stapelplein 44/45 9000 Gent België	

SNEDE AA'
BESTAANDE TOESTAND
 A2 schaal 1:50

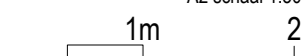

WEG TE BREKEN MUURPLAAT

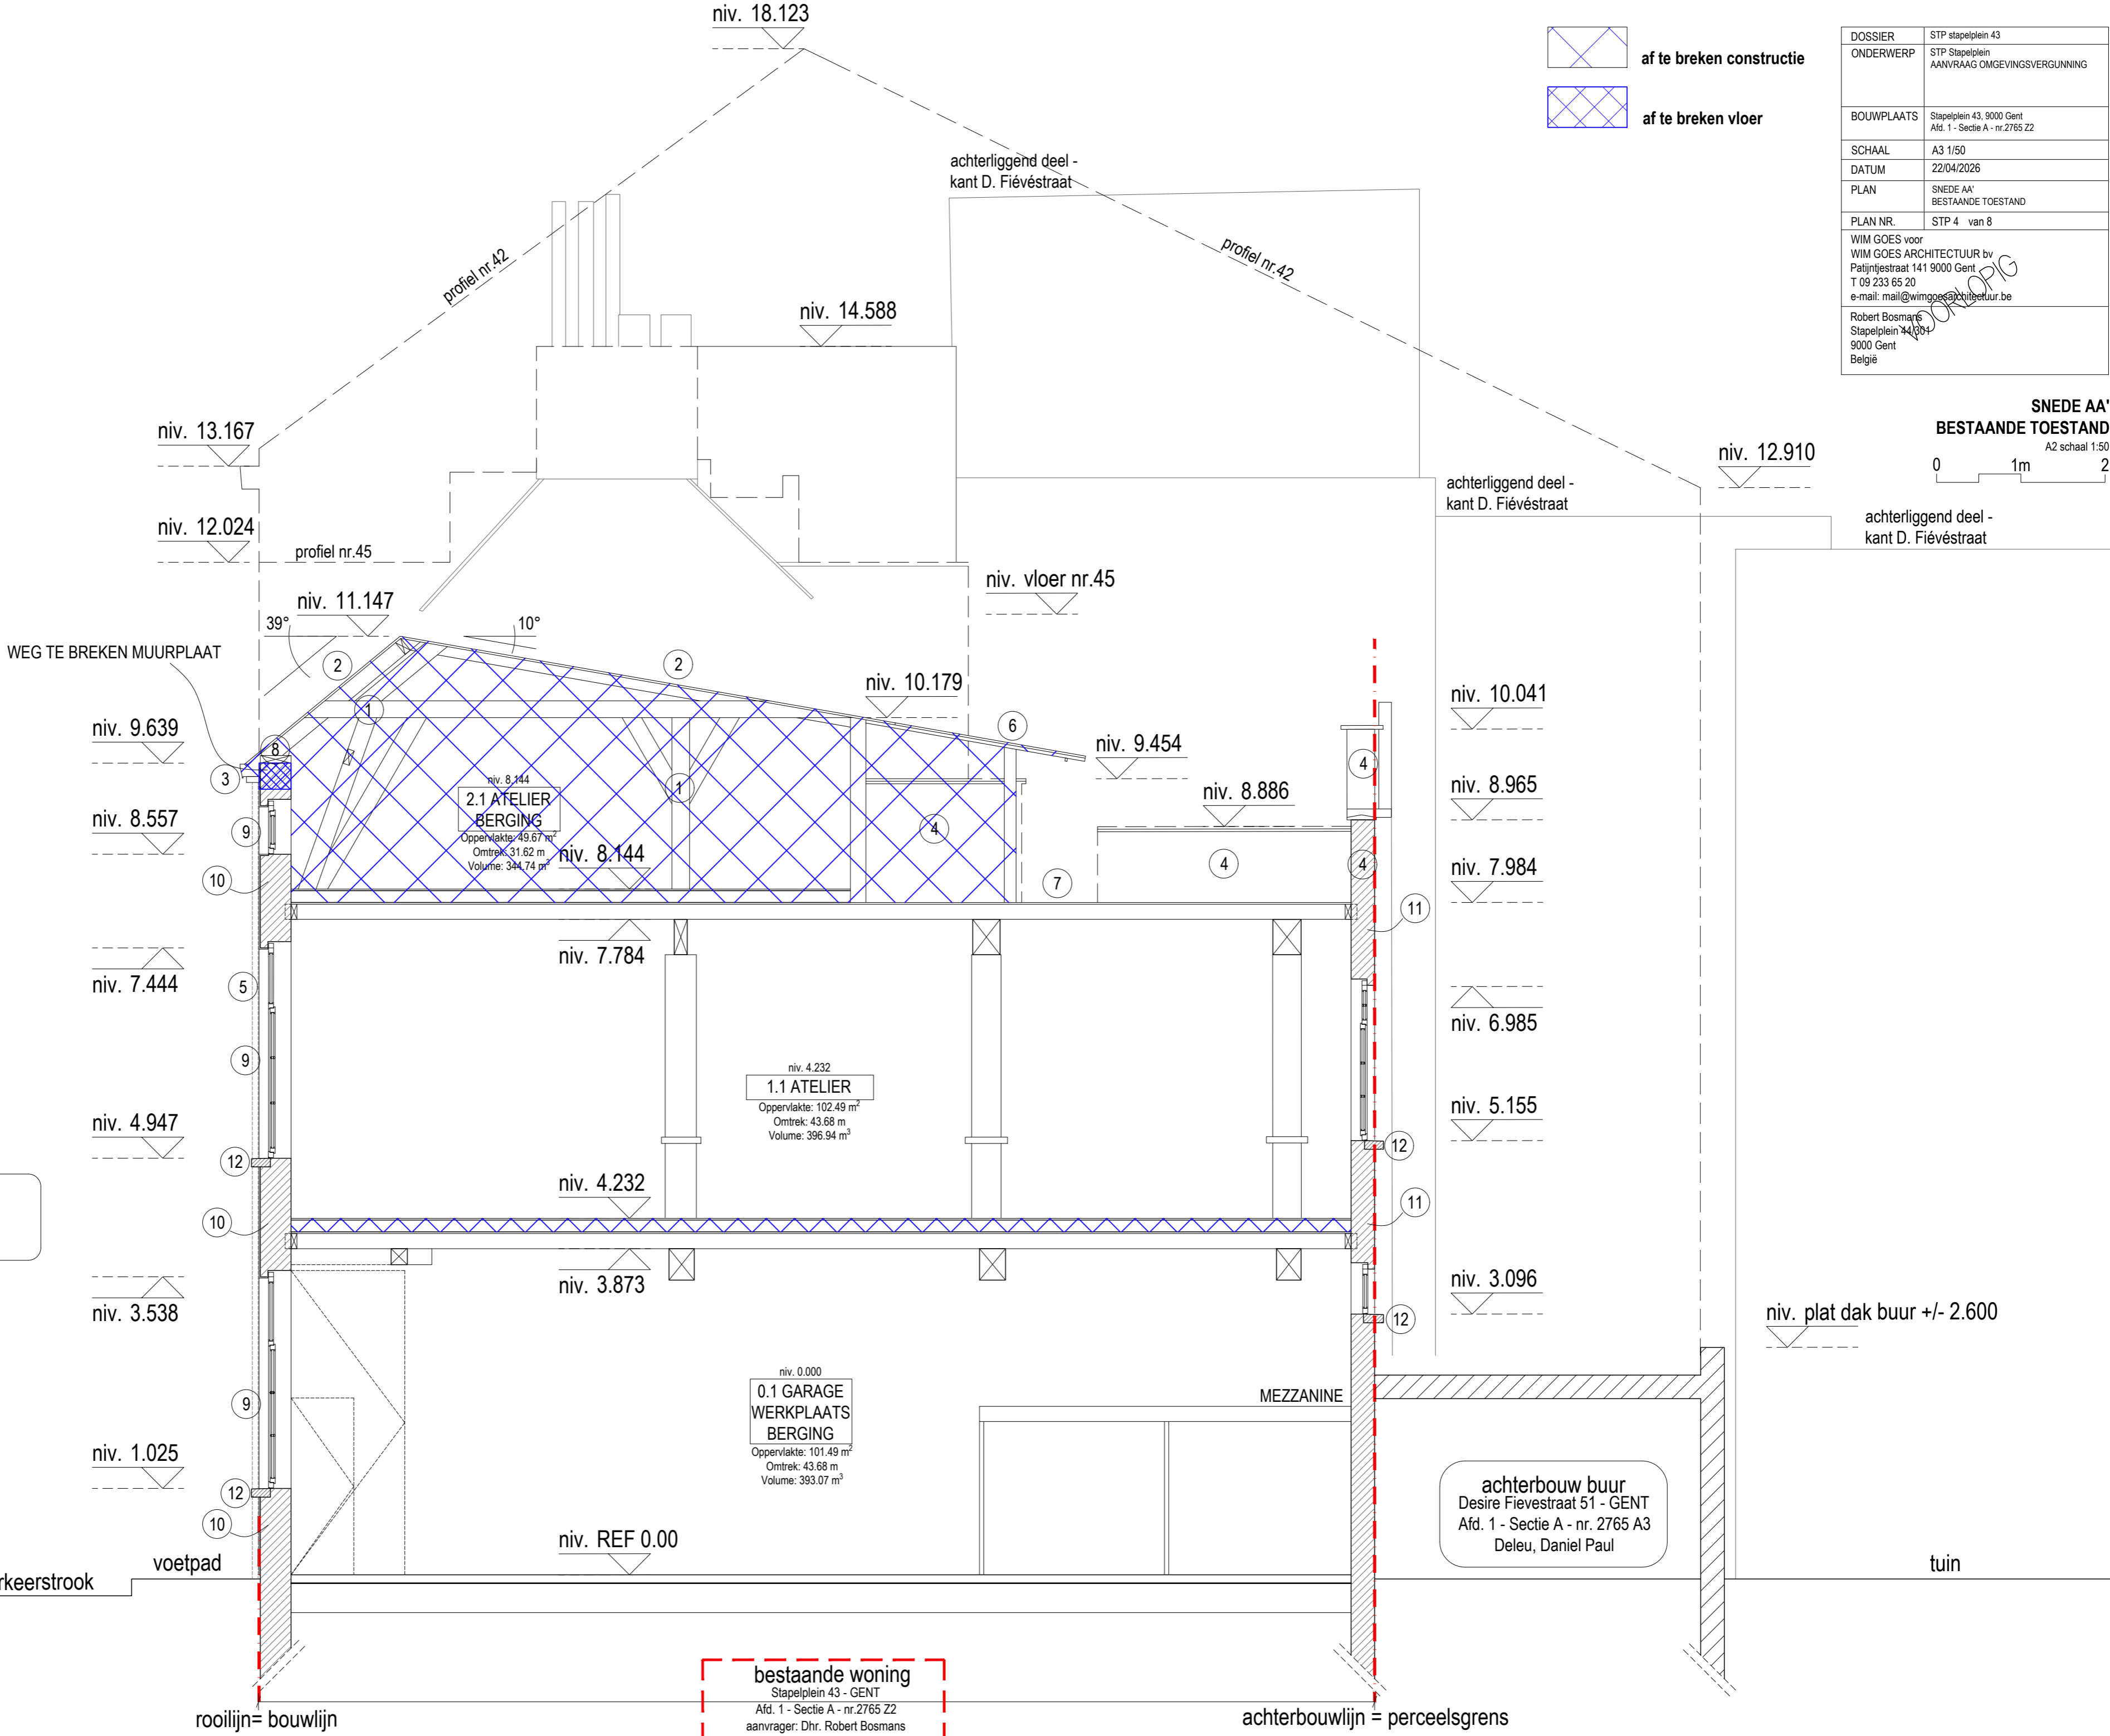

niv. plat dak buur +/- 2.600

achterbouw buur
 Desire Fievestraat 51 - GENT
 Afd. 1 - Sectie A - nr. 2765 A3
 Deleu, Daniel Paul

tuin