



VERGUNDE TOESTAND

Alle maten zijn ter plaatsen te controleren

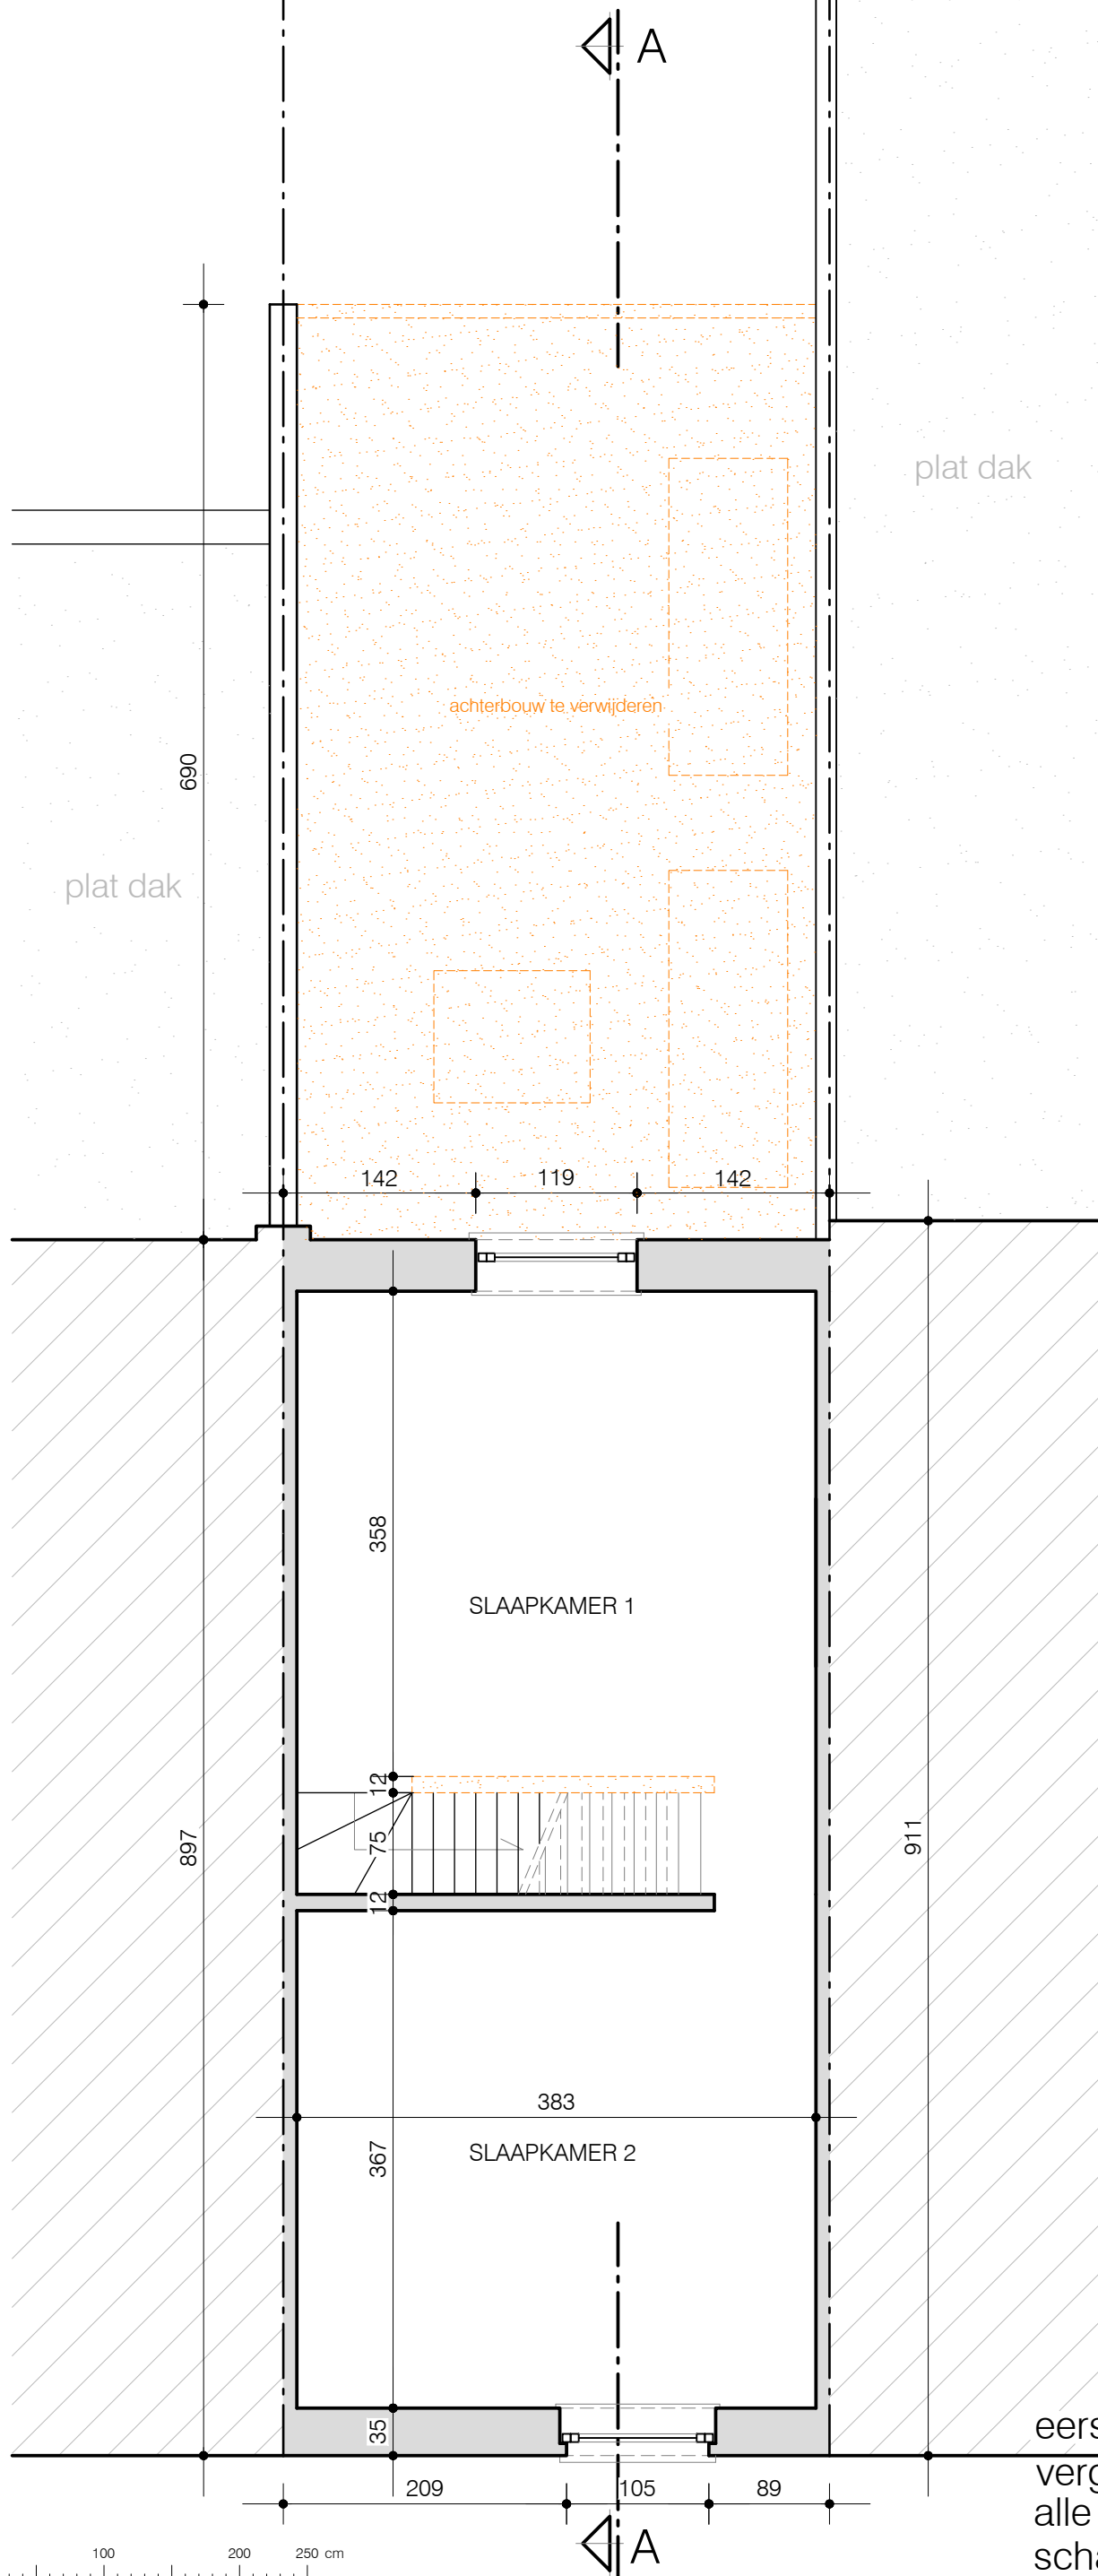

SCHAAL 1/50

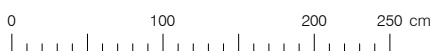

A