


terreinprofiel bb',

vergund geachte toestand
 approximatieve hoogtelijnen

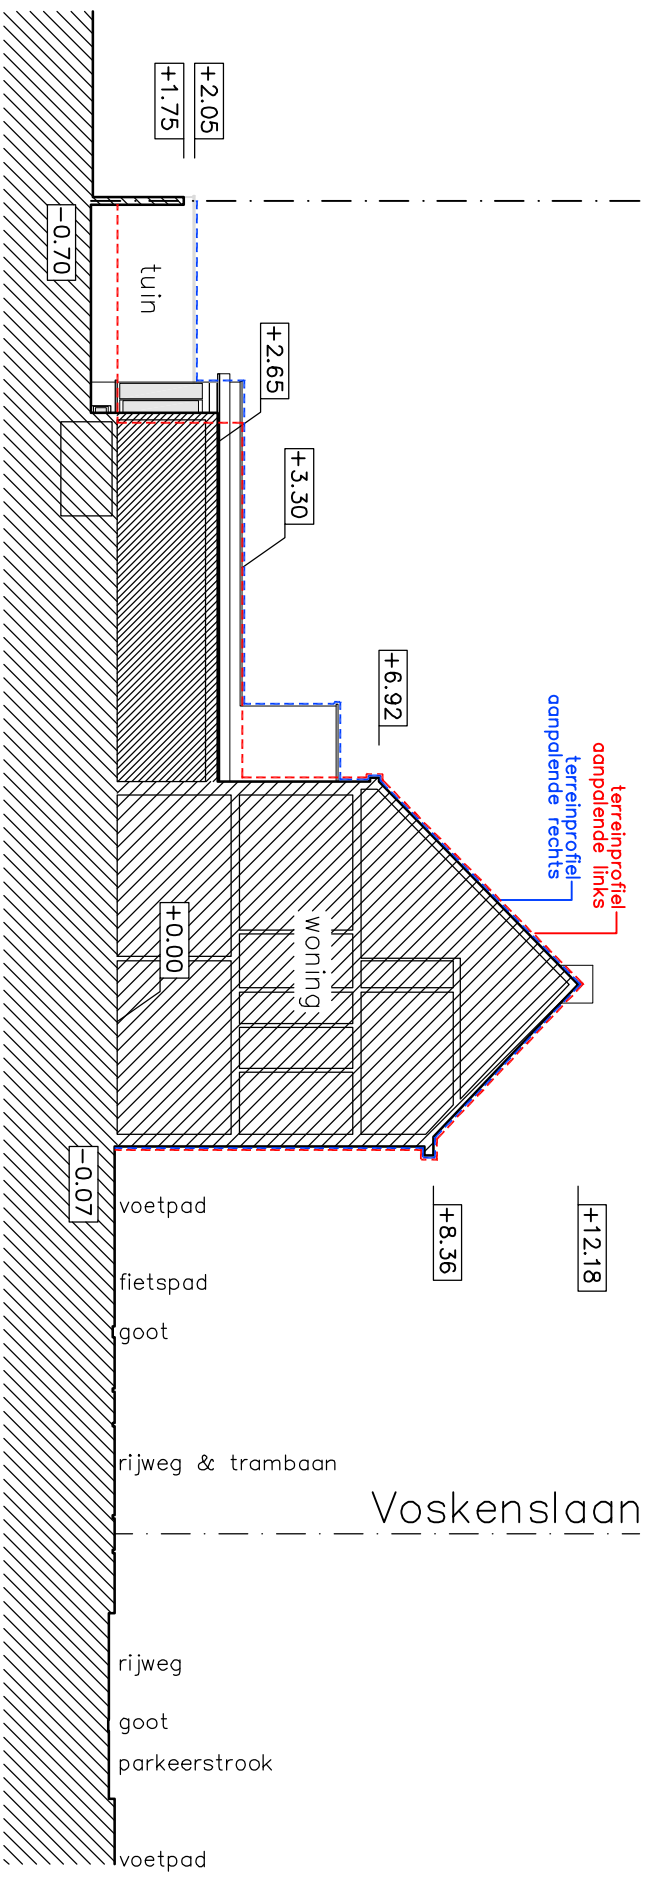

schaal 1 : 200

