


VERGUND (GEACHTE) TOESTAND- VERHARDING SINDS JAREN '60

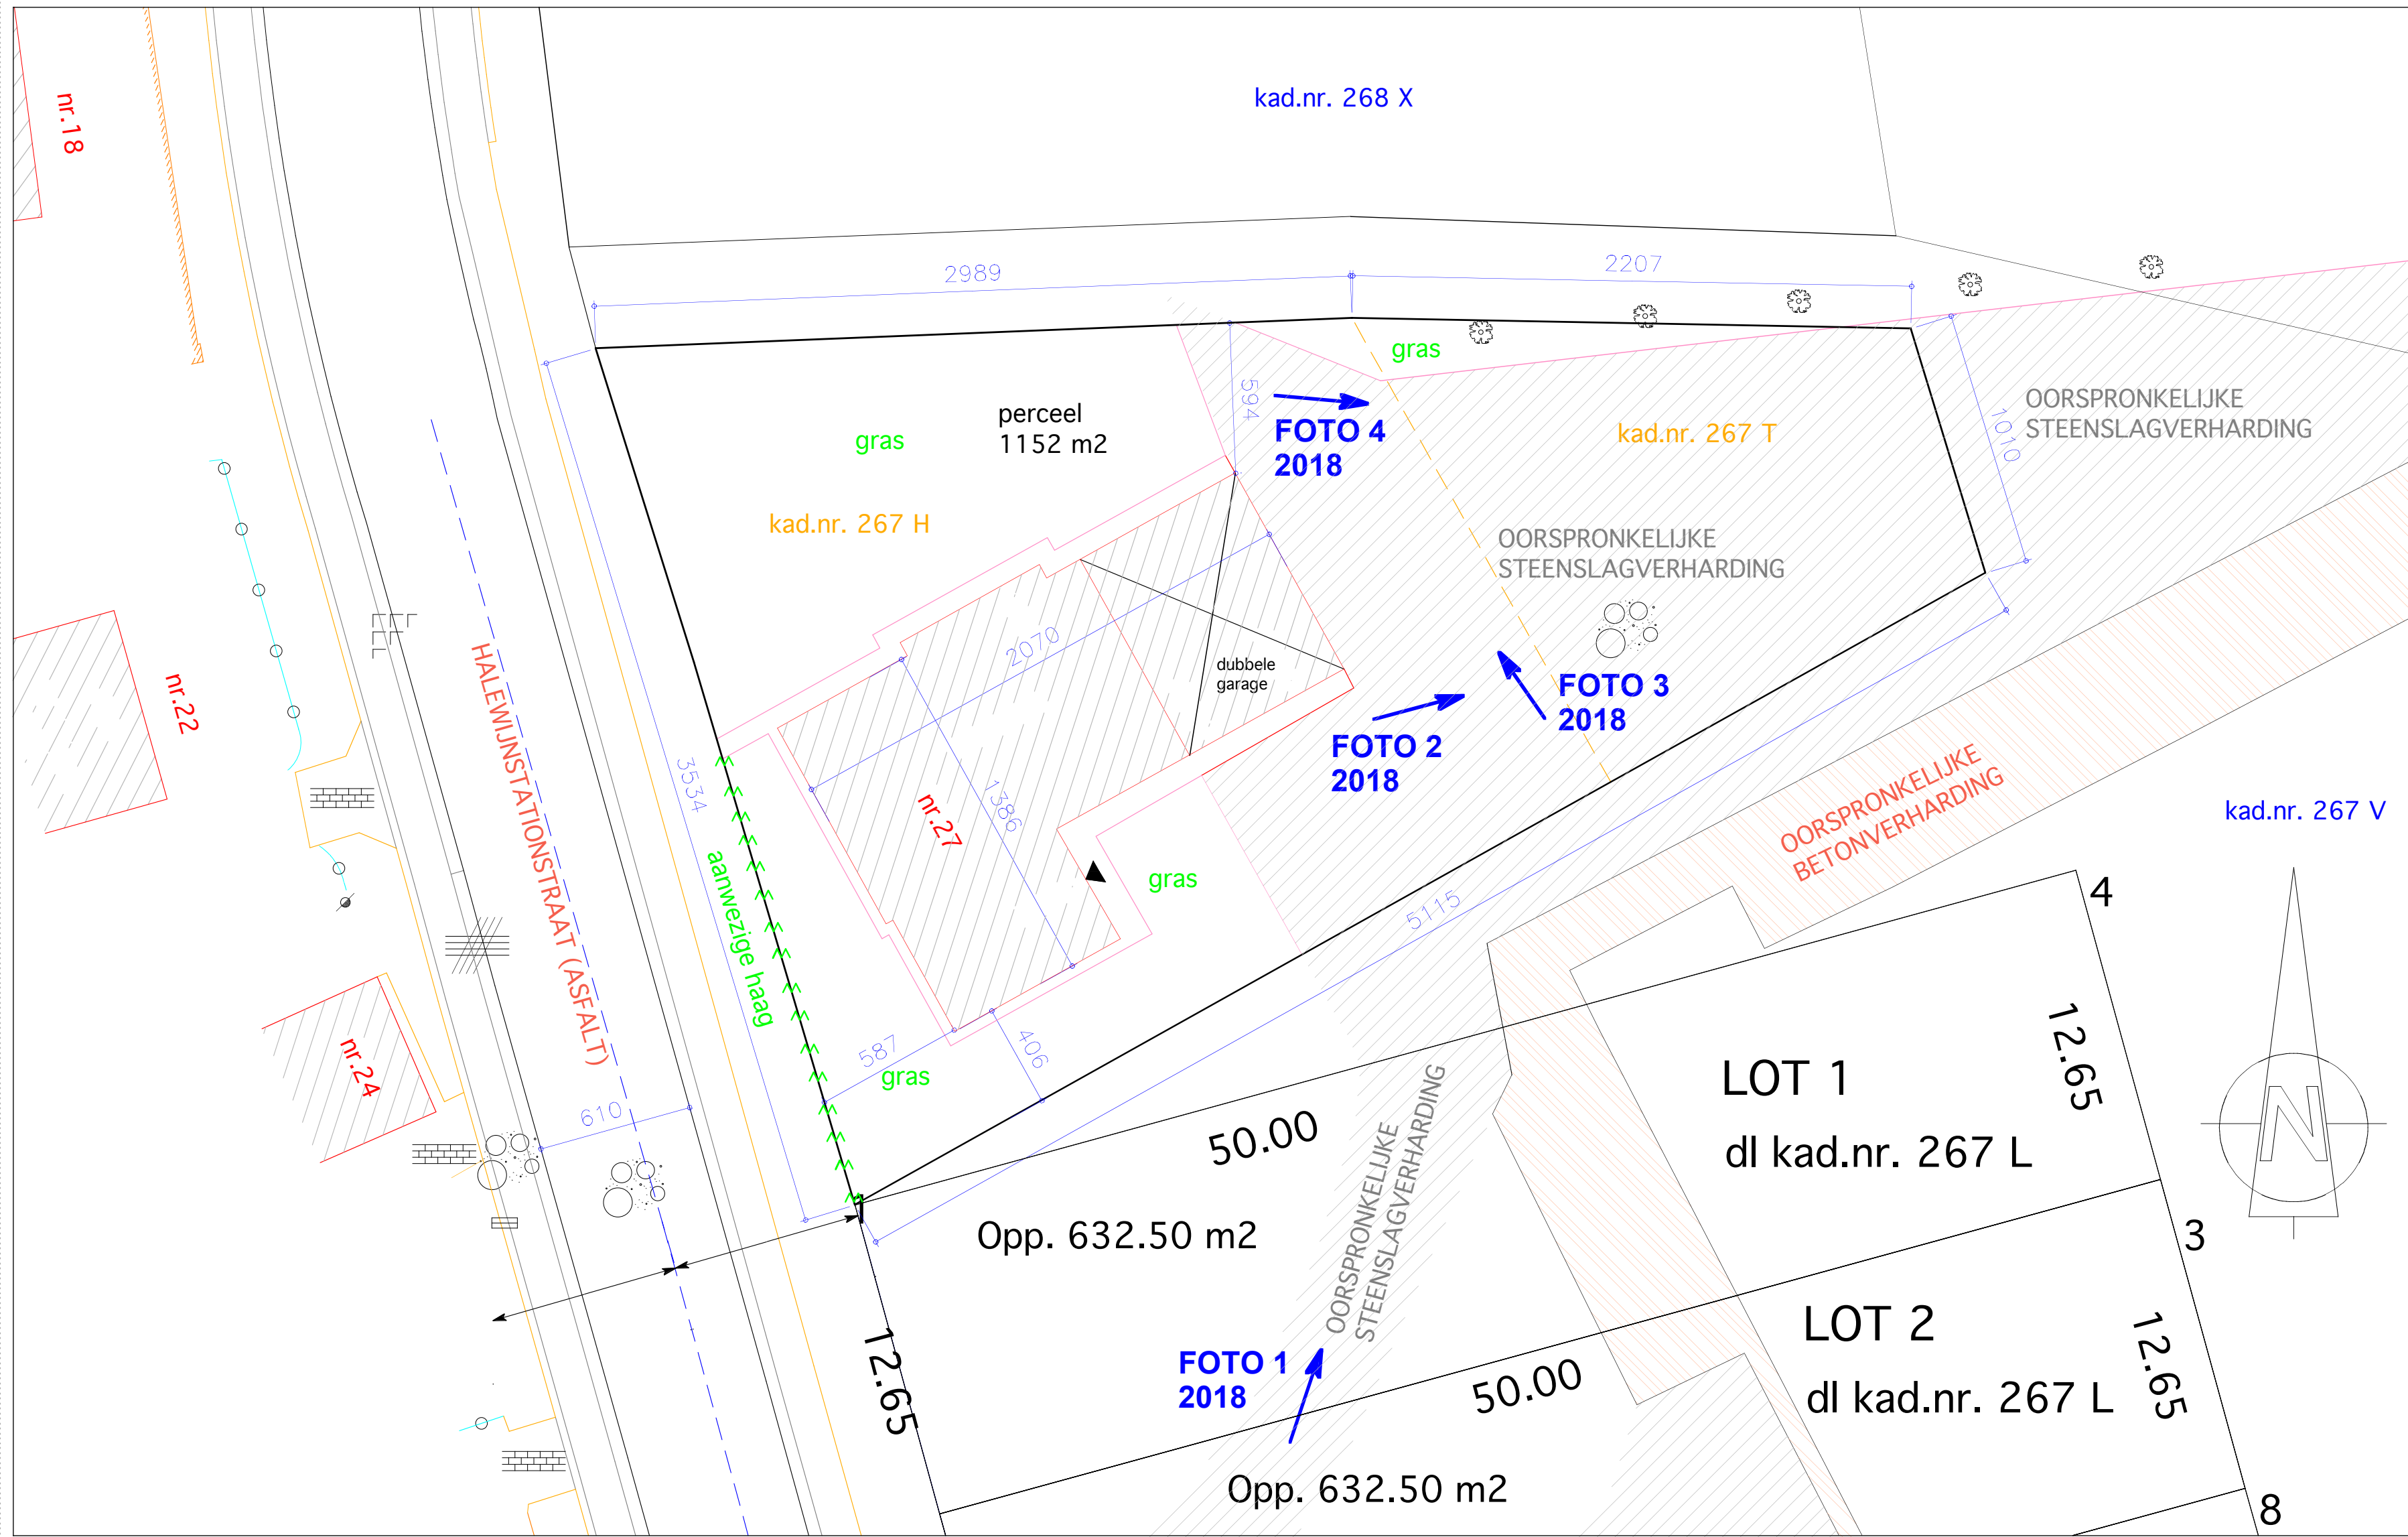

SCHAAL 1:200



PROVINCIE: OOST-VLAANDEREN
 GEMEENTE: 9031 DRONGEN- GENT

LIGGING: 9031 Drongen
 Halewijnstationstraat 27
 27e afdeling, sectie D, nrs. 267 H & 267 T


OPDRACHTGEVER: Dhr. & Mevr. Dossche- De Jaeger
 Halewijnstationstraat 27
 9031 Drongen
 Tel. 0496 166107
 kathy.dejaeger@telenet.be

TEKENING: *INPLANTINGSPLAN*
vergund geachte toestand

REGULARISERENDE
 OMGEVINGSVERGUNNINGSAANVRAAG

BV IRS. + ARCH.BUREAU LUC VERSTRAETE
 ADOLF LOOTENSSTRAAT 19C
 9031 DRONGEN- GENT
 TEL: 09/227.75.95
 GSM: 0475/372.340

DOSSIER: 2527
 DATUM: 23/04/2026
 SCHAAL: 1/200

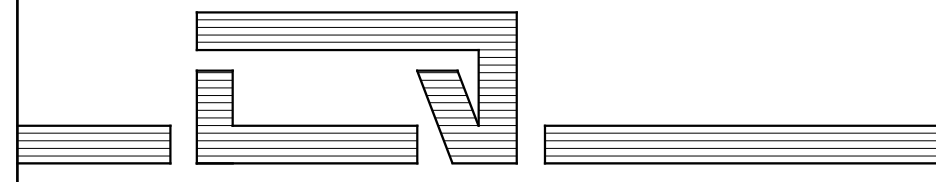

INGESCHREVEN OP DE TABEL VAN DE ORDE VAN ARCHITECTEN
 VAN DE PROVINCIE OOST-VLAANDEREN