


BESTAANDE TOESTAND

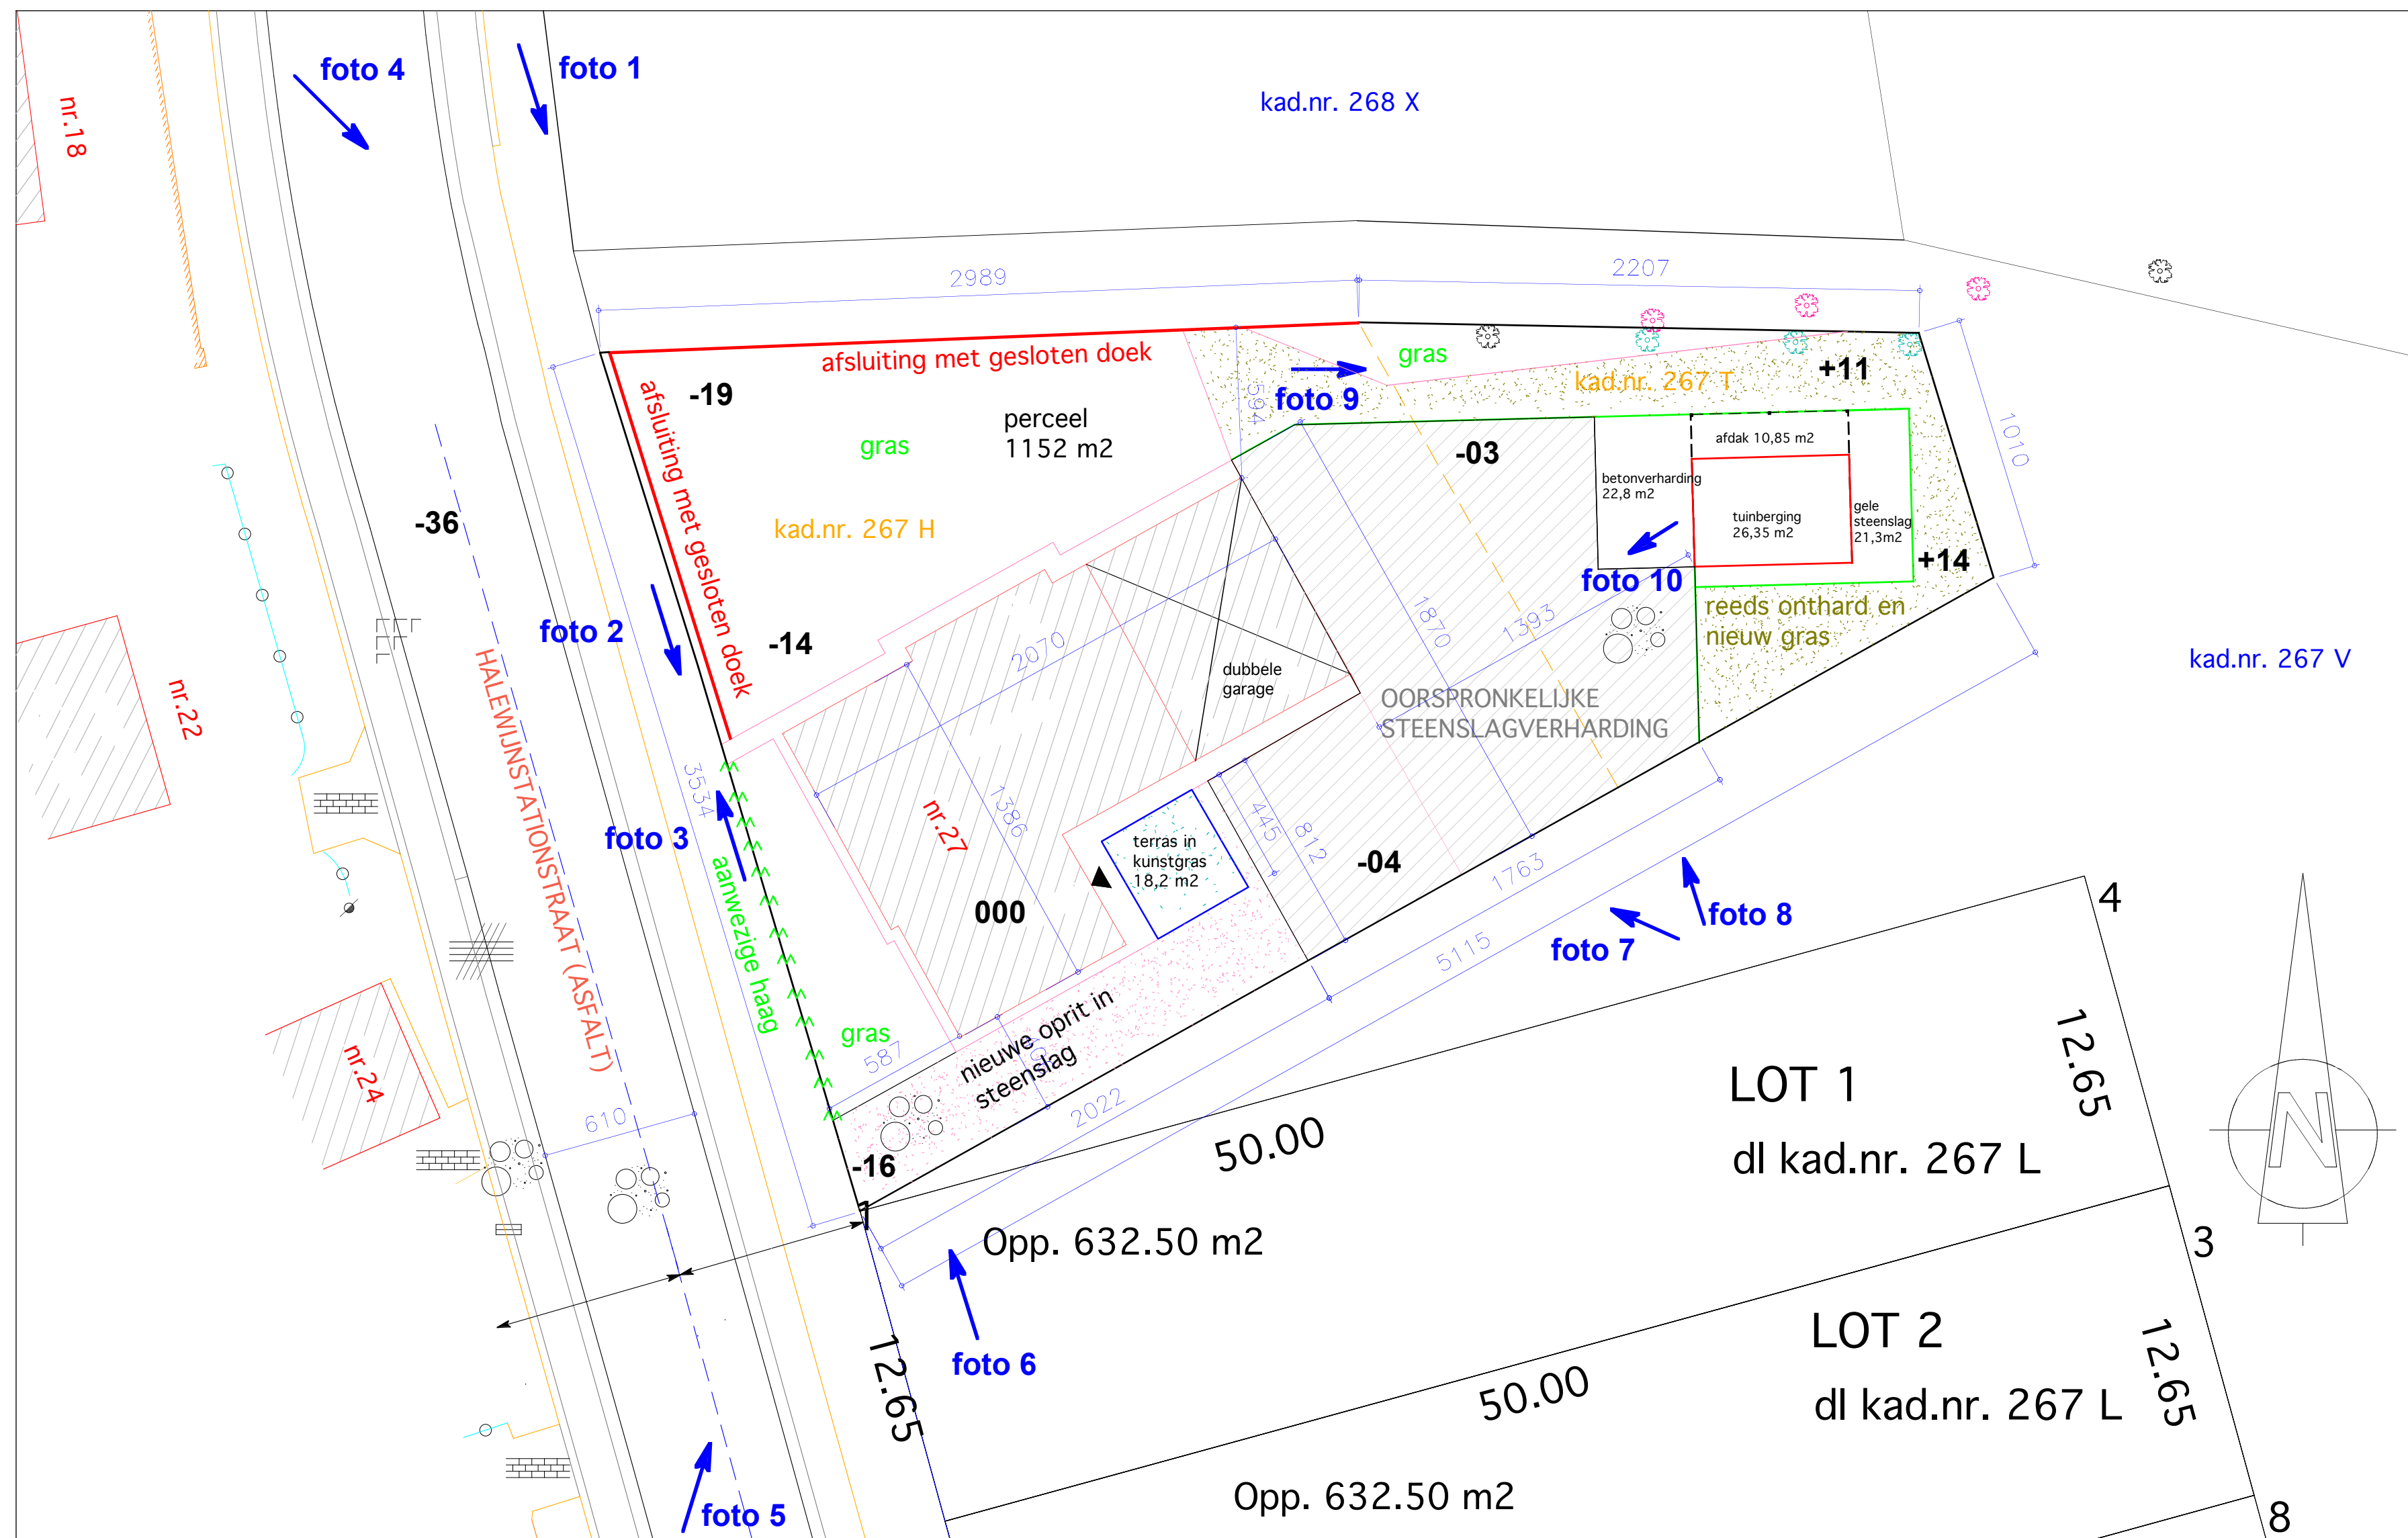

SCHAAL 1:200



PROVINCIE: OOST-VLAANDEREN
GEMEENTE: 9031 DRONGEN- GENT

LIGGING: 9031 Drongen
Halewijnstationstraat 27
27e afdeling, sectie D, nrs. 267 H & 267 T


OPDRACHTGEVER: Dhr. & Mevr. Dossche- De Jaeger
Halewijnstationstraat 27
9031 Drongen
Tel. 0496 166107
kathy.dejaeger@telenet.be

TEKENING: *INPLANTINGSPLAN
bestaande toestand*

REGULARISERENDE
OMGEVINGSVERGUNNINGSAANVRAAG

BV IRS. + ARCH.BUREAU LUC VERSTRAETE
ADOLF LOOTENSSTRAAT 19C
9031 DRONGEN- GENT
TEL: 09/227.75.95
GSM: 0475/372.340

DOSSIER: 2527
DATUM: 23/04/2026
SCHAAL: 1/200

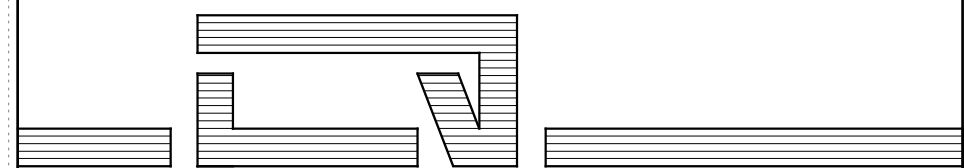

INGESCHREVEN OP DE TABEL VAN DE ORDE VAN ARCHITECTEN
VAN DE PROVINCIE OOST-VLAANDEREN