


# GEWENSTE TOESTAND

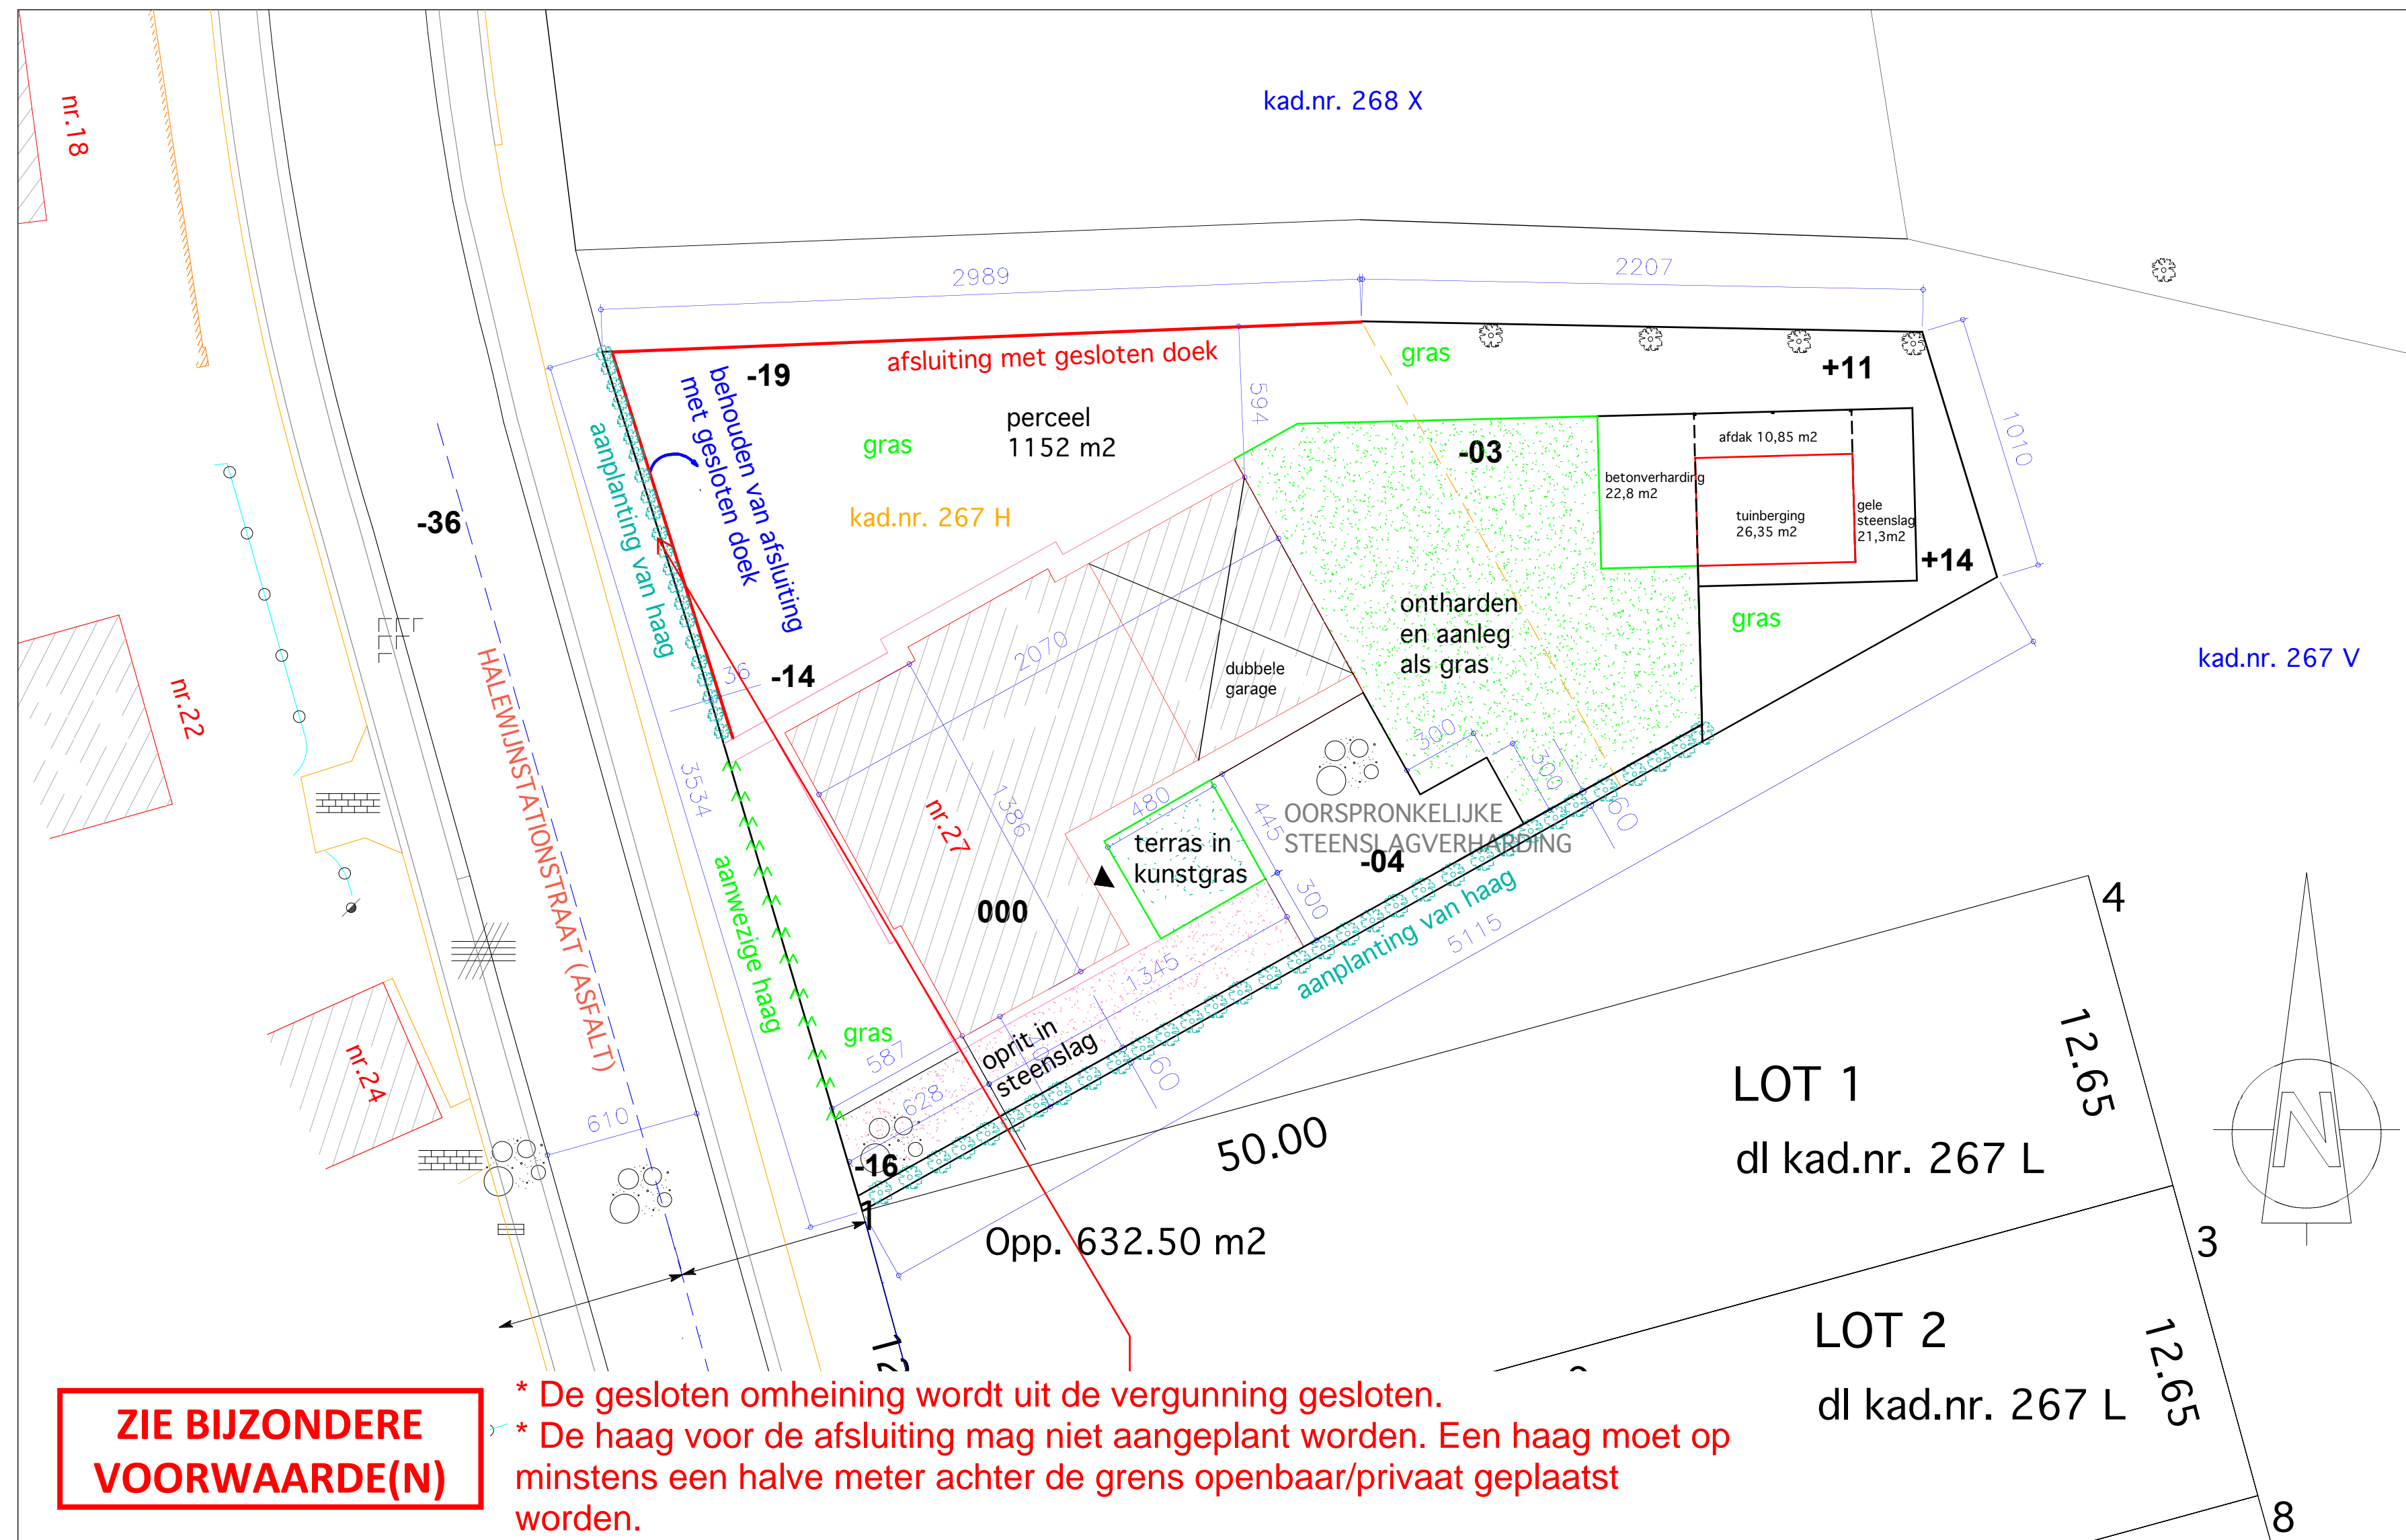

SCHAAL 1:200



PROVINCIE: OOST-VLAANDEREN  
GEMEENTE: 9031 DRONGEN- GENT

LIGGING: 9031 Drongen  
Halewijnstationstraat 27  
27e afdeling, sectie D, nrs. 267 H & 267 T


OPDRACHTGEVER: Dhr. & Mevr. Dossche- De Jaeger  
Halewijnstationstraat 27  
9031 Drongen  
Tel. 0496 166107  
kathy.dejaeger@telenet.be

TEKENING: *INPLANTINGSPLAN  
nieuwe toestand*

REGULARISERENDE  
OMGEVINGSVERGUNNINGSAANVRAAG

BV IRS. + ARCH.BUREAU LUC VERSTRAETE  
ADOLF LOOTENSSTRAAT 19C  
9031 DRONGEN- GENT  
TEL: 09/227.75.95  
GSM: 0475/372.340

DOSSIER: 2527  
DATUM: 23/04/2026  
SCHAAL: 1/200

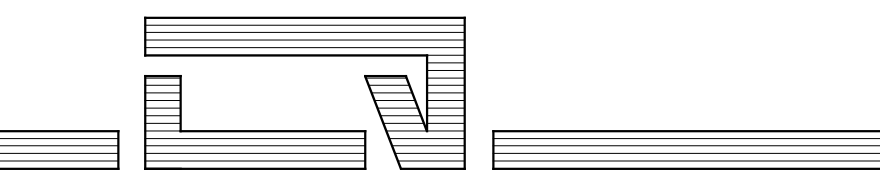

INGESCHREVEN OP DE TABEL VAN DE ORDE VAN ARCHITECTEN  
VAN DE PROVINCIE OOST-VLAANDEREN

**ZIE BIJZONDERE  
VOORWAARDE(N)**

- \* De gesloten omheining wordt uit de vergunning gesloten.
- \* De haag voor de afsluiting mag niet aangeplant worden. Een haag moet op minstens een halve meter achter de grens openbaar/privaat geplaatst worden.