

Disclaimer

De maker aanvaardt geen aansprakelijkheid voor de uitvoering van de werken. 

Studiebureau stabiliteit

COBE ingenieurs NV
Rijwielstraat 236, 8200 Brugge
Contactpersoon: Koen Van Nieuw
T: +32 (0)50 37 67 00
E: Koen.VanNieuw@co.be

Studiebureau technieken

Stuifbureau technieken
Machelenstraat 193, 2500 Lier
Contactpersoon: Werner Gooch LPT
T: +32 (0)3 293 03 15
E: werner.gooch@stuifbureau.be

Landschapontwerp

OH - openruimteontwerpers
Aldem Sanderestraat 22, 9000 Gent
Contactpersoon: Thomas Janssens
T: +32 (0)9 223 83 22
E: thomas@openruimteontwerpers.be

Studiebureau akoestiek

Bureau De Fonseca bv
De Willems de Clercqstraat 182, 8531 Grimbergen
Contactpersoon: Jeroen Lauryss
T: +32 (0)3 267 05 38
E: jeroen.lauryss@defonsecabv.be

Plotfile

AG 22-nv-PL-A 30 PW.dwg
Datum: 19/01/2026

Rv.	Aanpassing	Datum
X	XXXX	XXXX/XX

ACG IJzerweglaan

IJzerweglaan 101
9050 Gent

Bouwheer

ACG ingenieurs NV
IJzerweglaan 101, 9050 Gent
Contactpersoon: Tom De Blyckere
E: tom@acg.be

Architect

TRANS architectuur & stedenbouw
Bomestraat 10, 9000 Gent
Contactpersoon: Jan Hendrik Beckx
T: +32 (0)3 219 99 17
E: info@transmail.be

Vergunning

Fase project

19/01/2026 **00**
Datum Revisie


Titel document
GEVEL

West

Formaat A2 Schaal 1/100

A 30 PW

Document nummer XXX / XXX

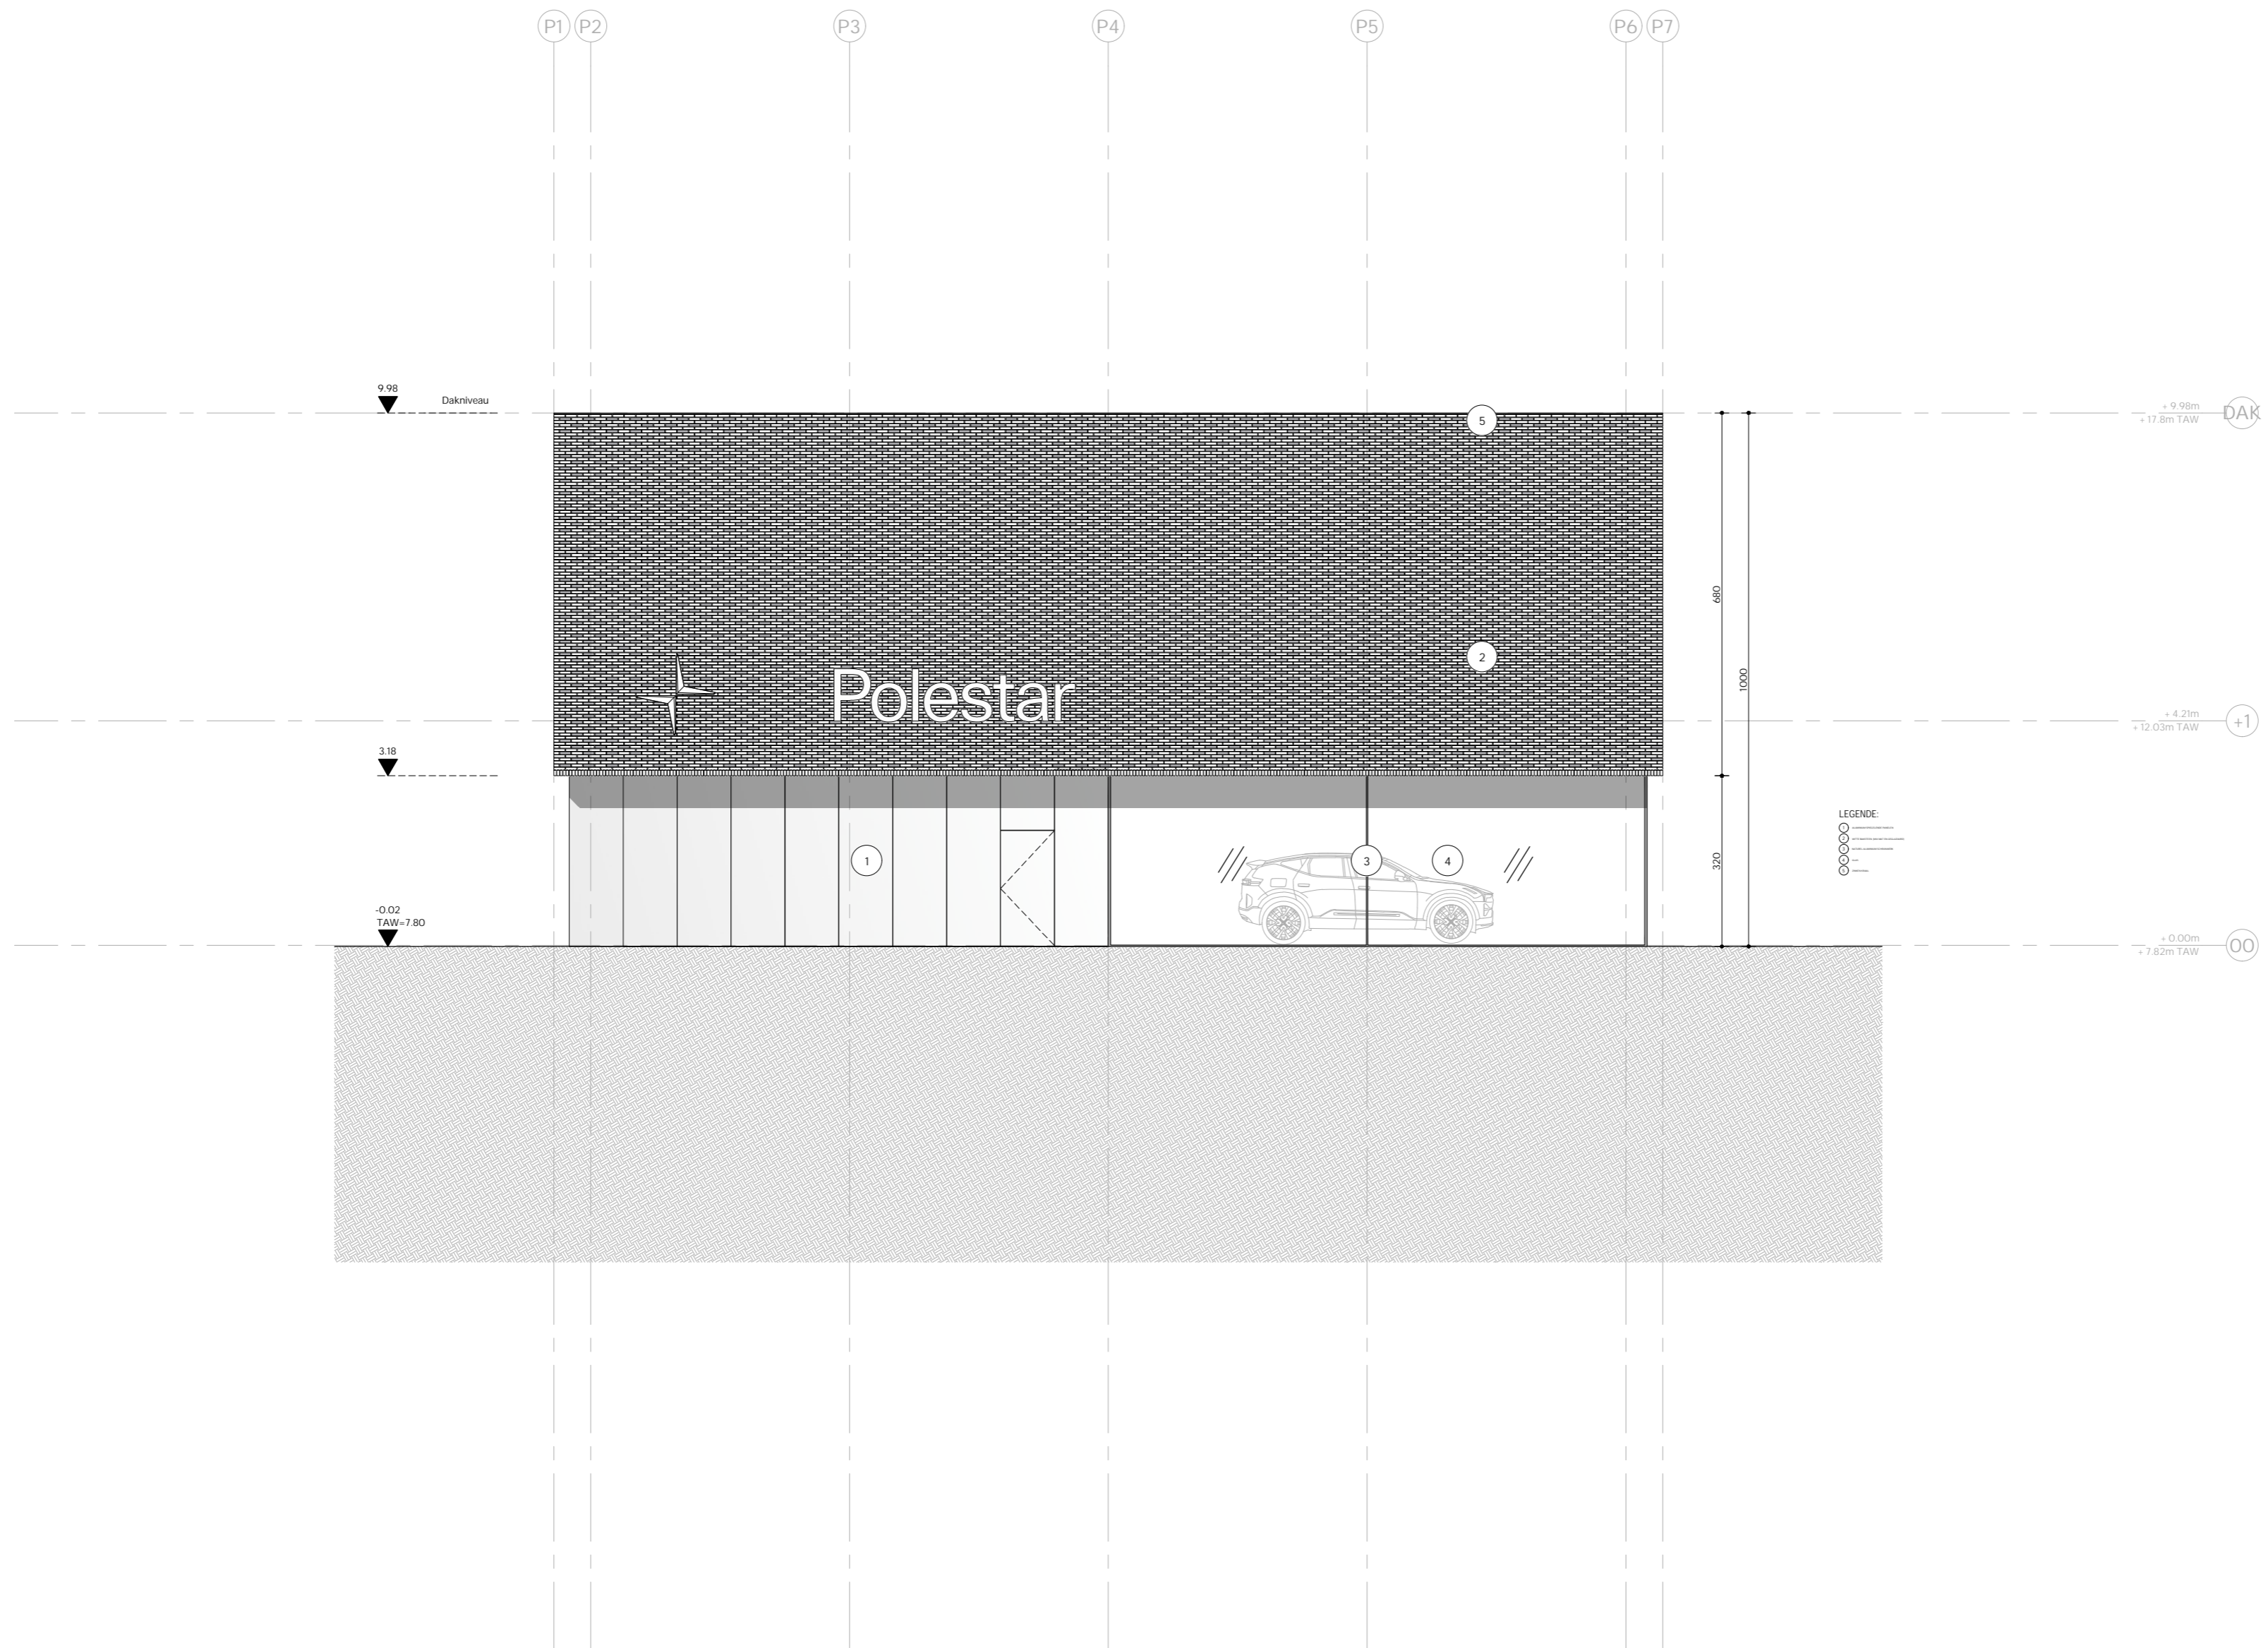

LEGENDE
○ 1
○ 2
○ 3
○ 4
○ 5