


**ZIE BIJZONDERE
VOORWAARDE(N)**

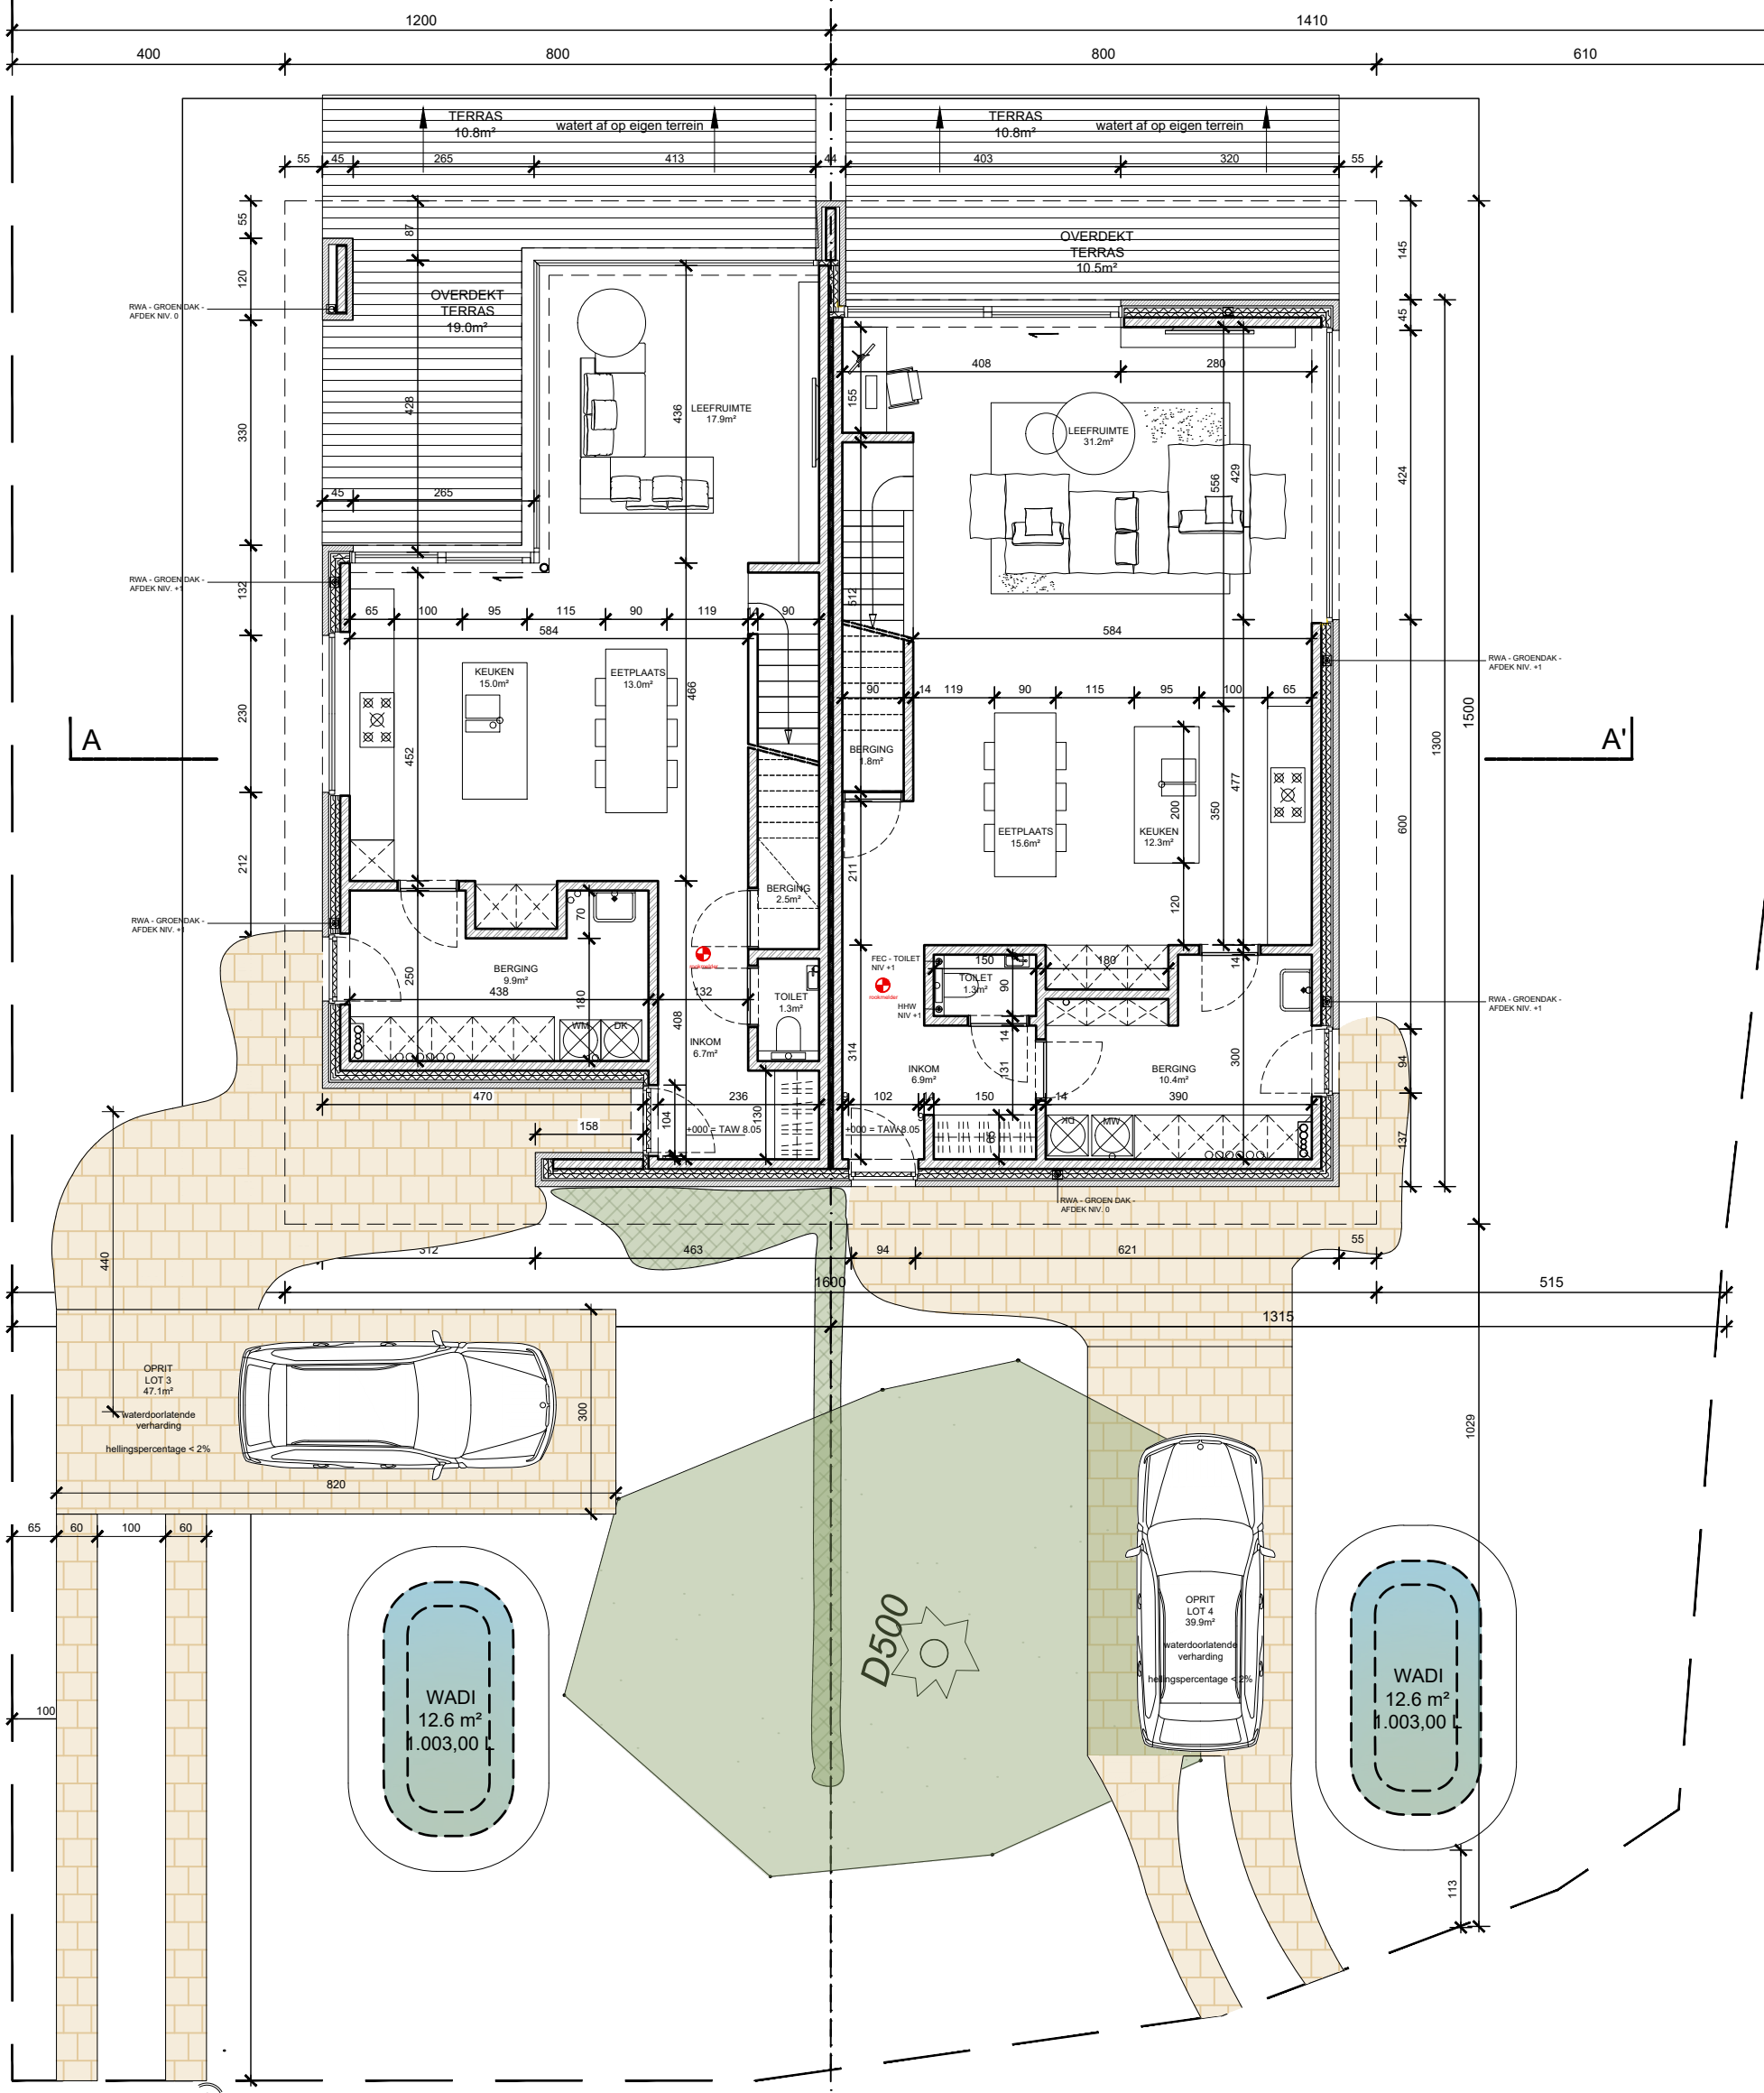

PLAN **NIVEAU 0 - LOT 3**
WONING - BRUTO OPP. : 84.1m²
(excl. luifels en tuinmuren)

PLAN **NIVEAU 0 - LOT 4**
WONING - BRUTO OPP. : 97.2m²
(excl. luifels en tuinmuren)

C A S | ARCHITECTEN

BOUWPLAATS
Halewijnstationstraat 33
9031 DRONGEN

OPDRACHTGEVER
MERK bv
Sylvain Dupuisstraat 18/0031
8300 Knokke

DATUM
30 04 2026

Schaal: 1:50

