
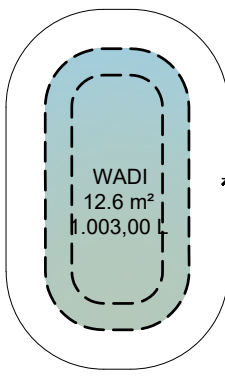
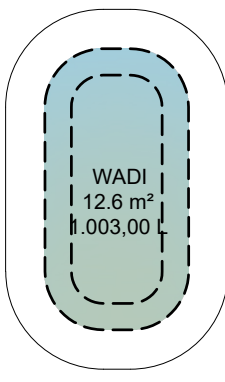


**ZIE BIJZONDERE
VOORWAARDE(N)**

ERFDIENSTBAARHEID WATERLOOP

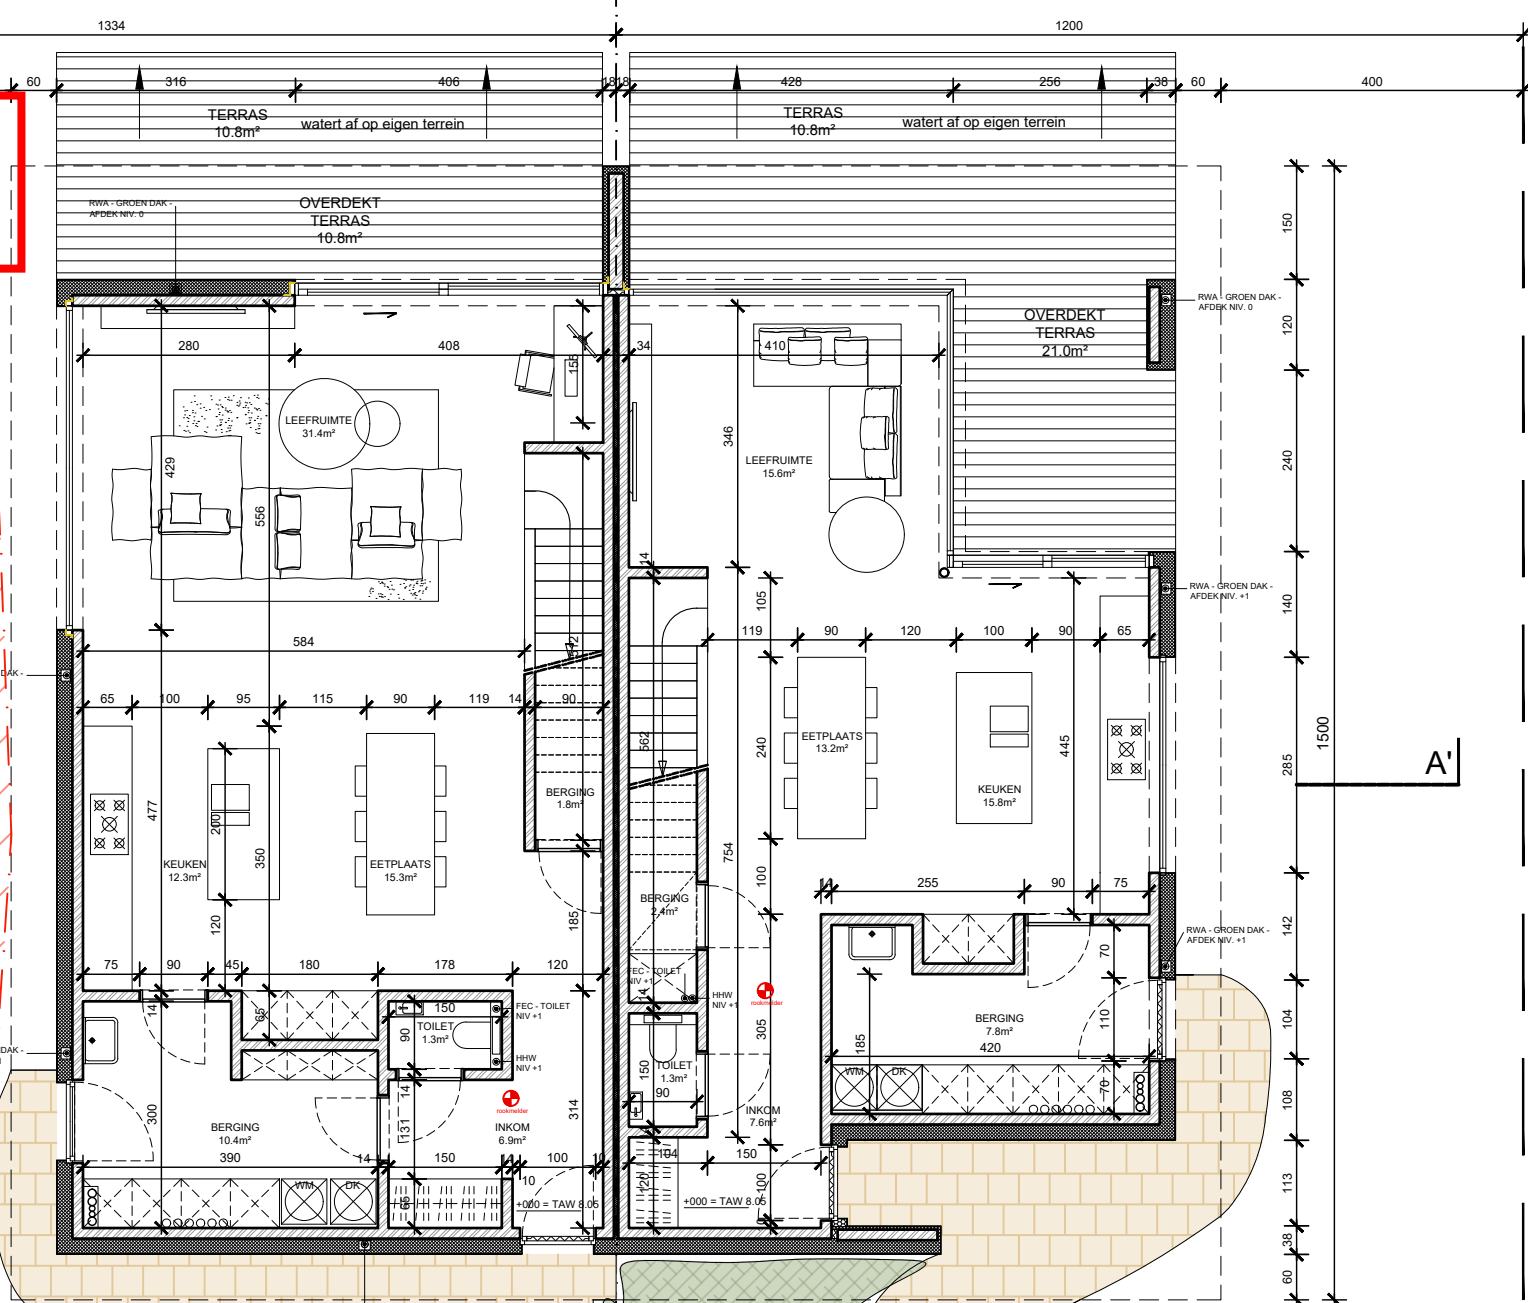

PLAN **NIVEAU 0** - LOT 1
WONING - BRUTO OPP. : 95.5m²
(excl. luifels en tuinmuren)

PLAN **NIVEAU 0** - LOT 2
WONING - BRUTO OPP. : 78.6m²
(excl. luifels en tuinmuren)