


**ZIE BIJZONDERE
VOORWAARDE(N)**

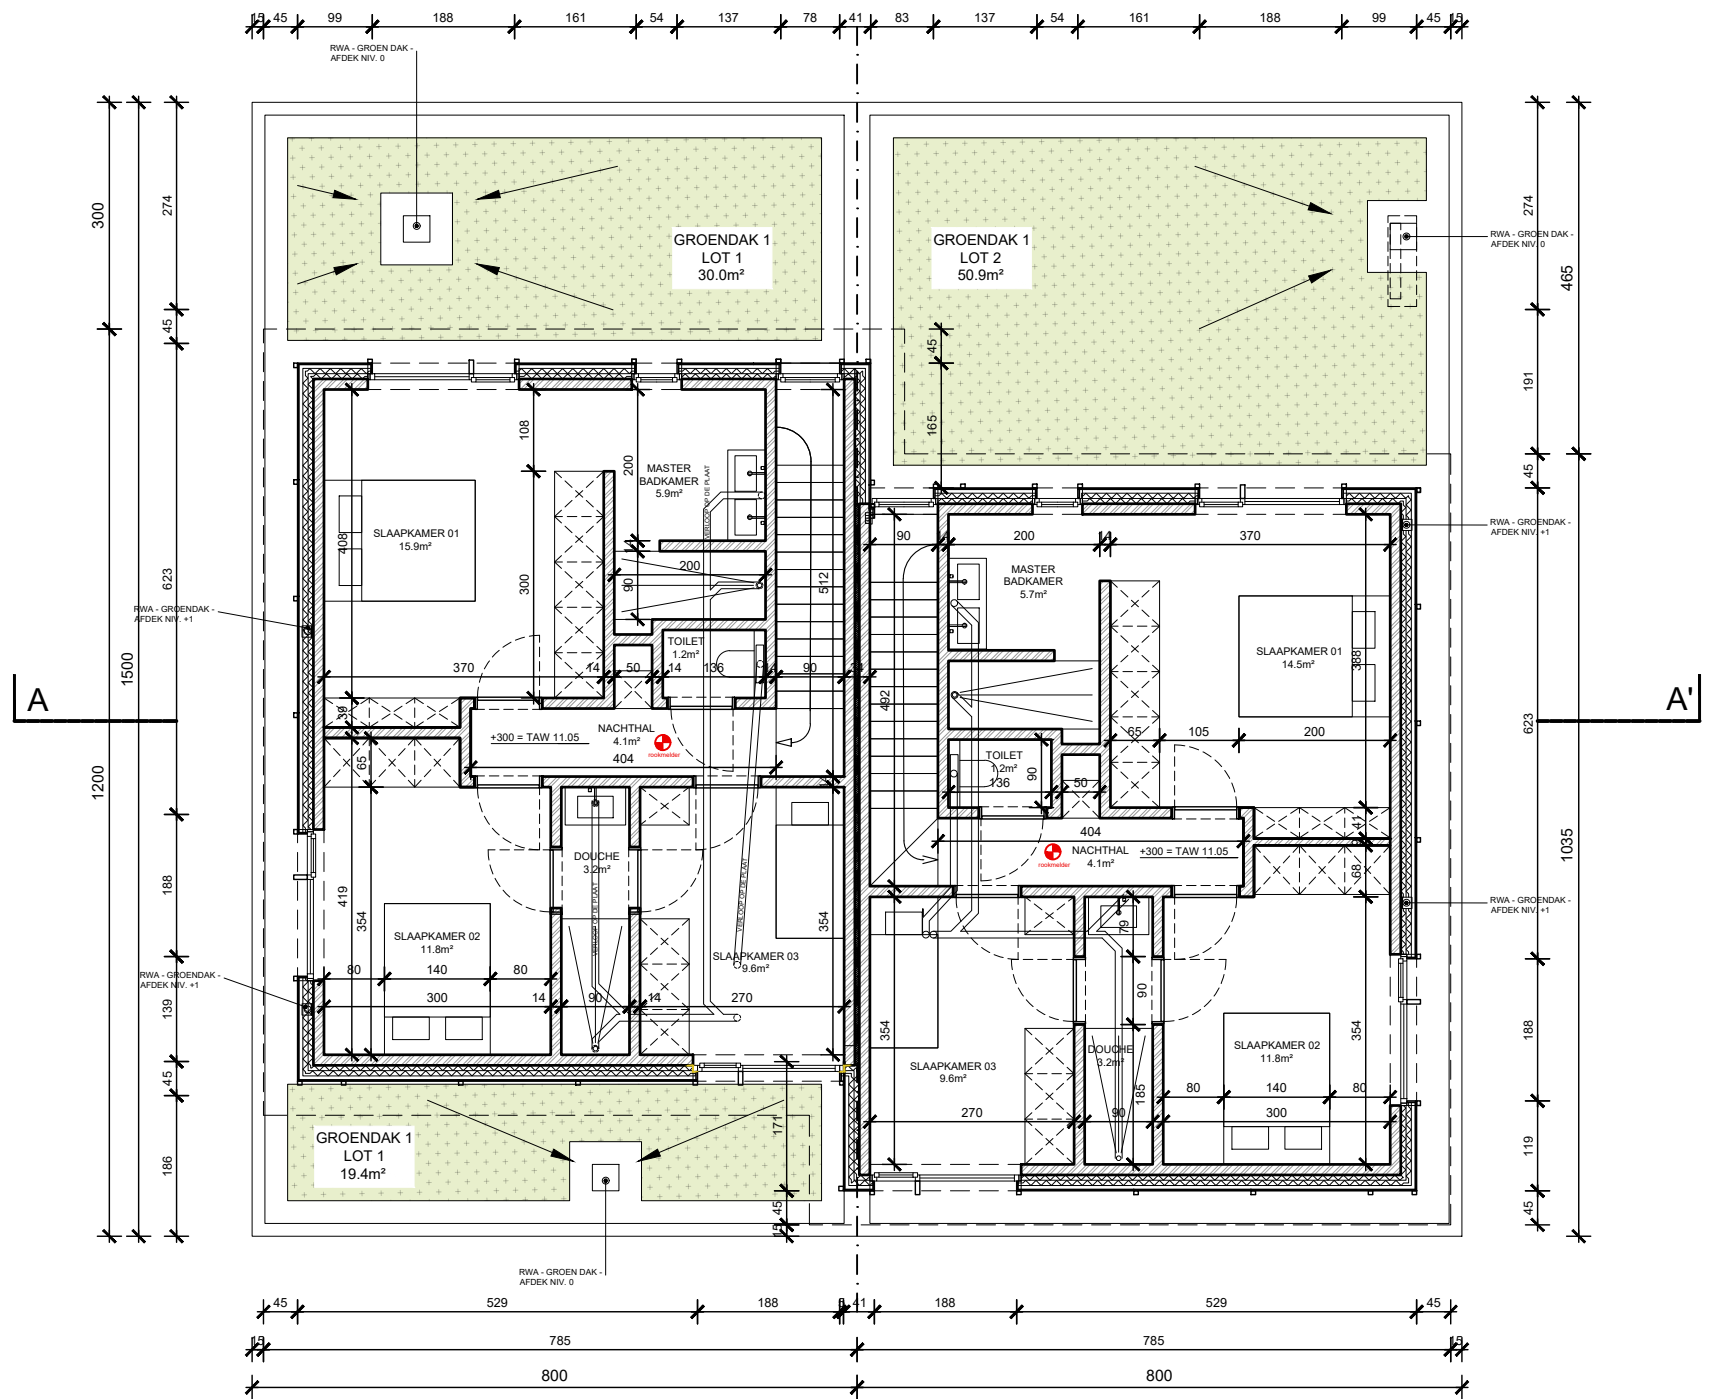

PLAN **NIVEAU +1** - LOT 1
WONING - BRUTO OPP. : 70.6m²

PLAN **NIVEAU +1** - LOT 2
WONING - BRUTO OPP. : 69.1m²

C A S | ARCHITECTEN

BOUWPLAATS
Halewijnstationstraat 33
9031 DRONGEN

OPDRACHTGEVER
MERK bv
Sylvain Dupuisstraat 18/0031
8300 Knokke

DATUM
30 04 2026

Schaal: 1:50

