

Functie: Eengezinswoning
Kadastrale gegevens:
GENT 27de afd./Drongen 1e afd.,
sectie D, nr.268z


Functie: Eengezinswoning
Kadastrale gegevens:
GENT 27de afd./Drongen 1e afd.,
sectie D, nr.267v

Functie: Eengezinswoning
Kadastrale gegevens:
Halewijnstationstraat 31a
9031 DRONGEN
GENT 27de afd./Drongen 1e afd.,
sectie D, nr.267R


Functie: Eengezinswoning
Kadastrale gegevens:
Halewijnstationstraat 33
9031 DRONGEN
GENT 27de afd./Drongen 1e afd.,
sectie D, nr.264B

Functie: Eengezinswoning
Kadastrale gegevens:
GENT 27de afd./Drongen 1e afd.,
sectie D, nr.262a


erfdienstbaarheid
waterloop - 5m

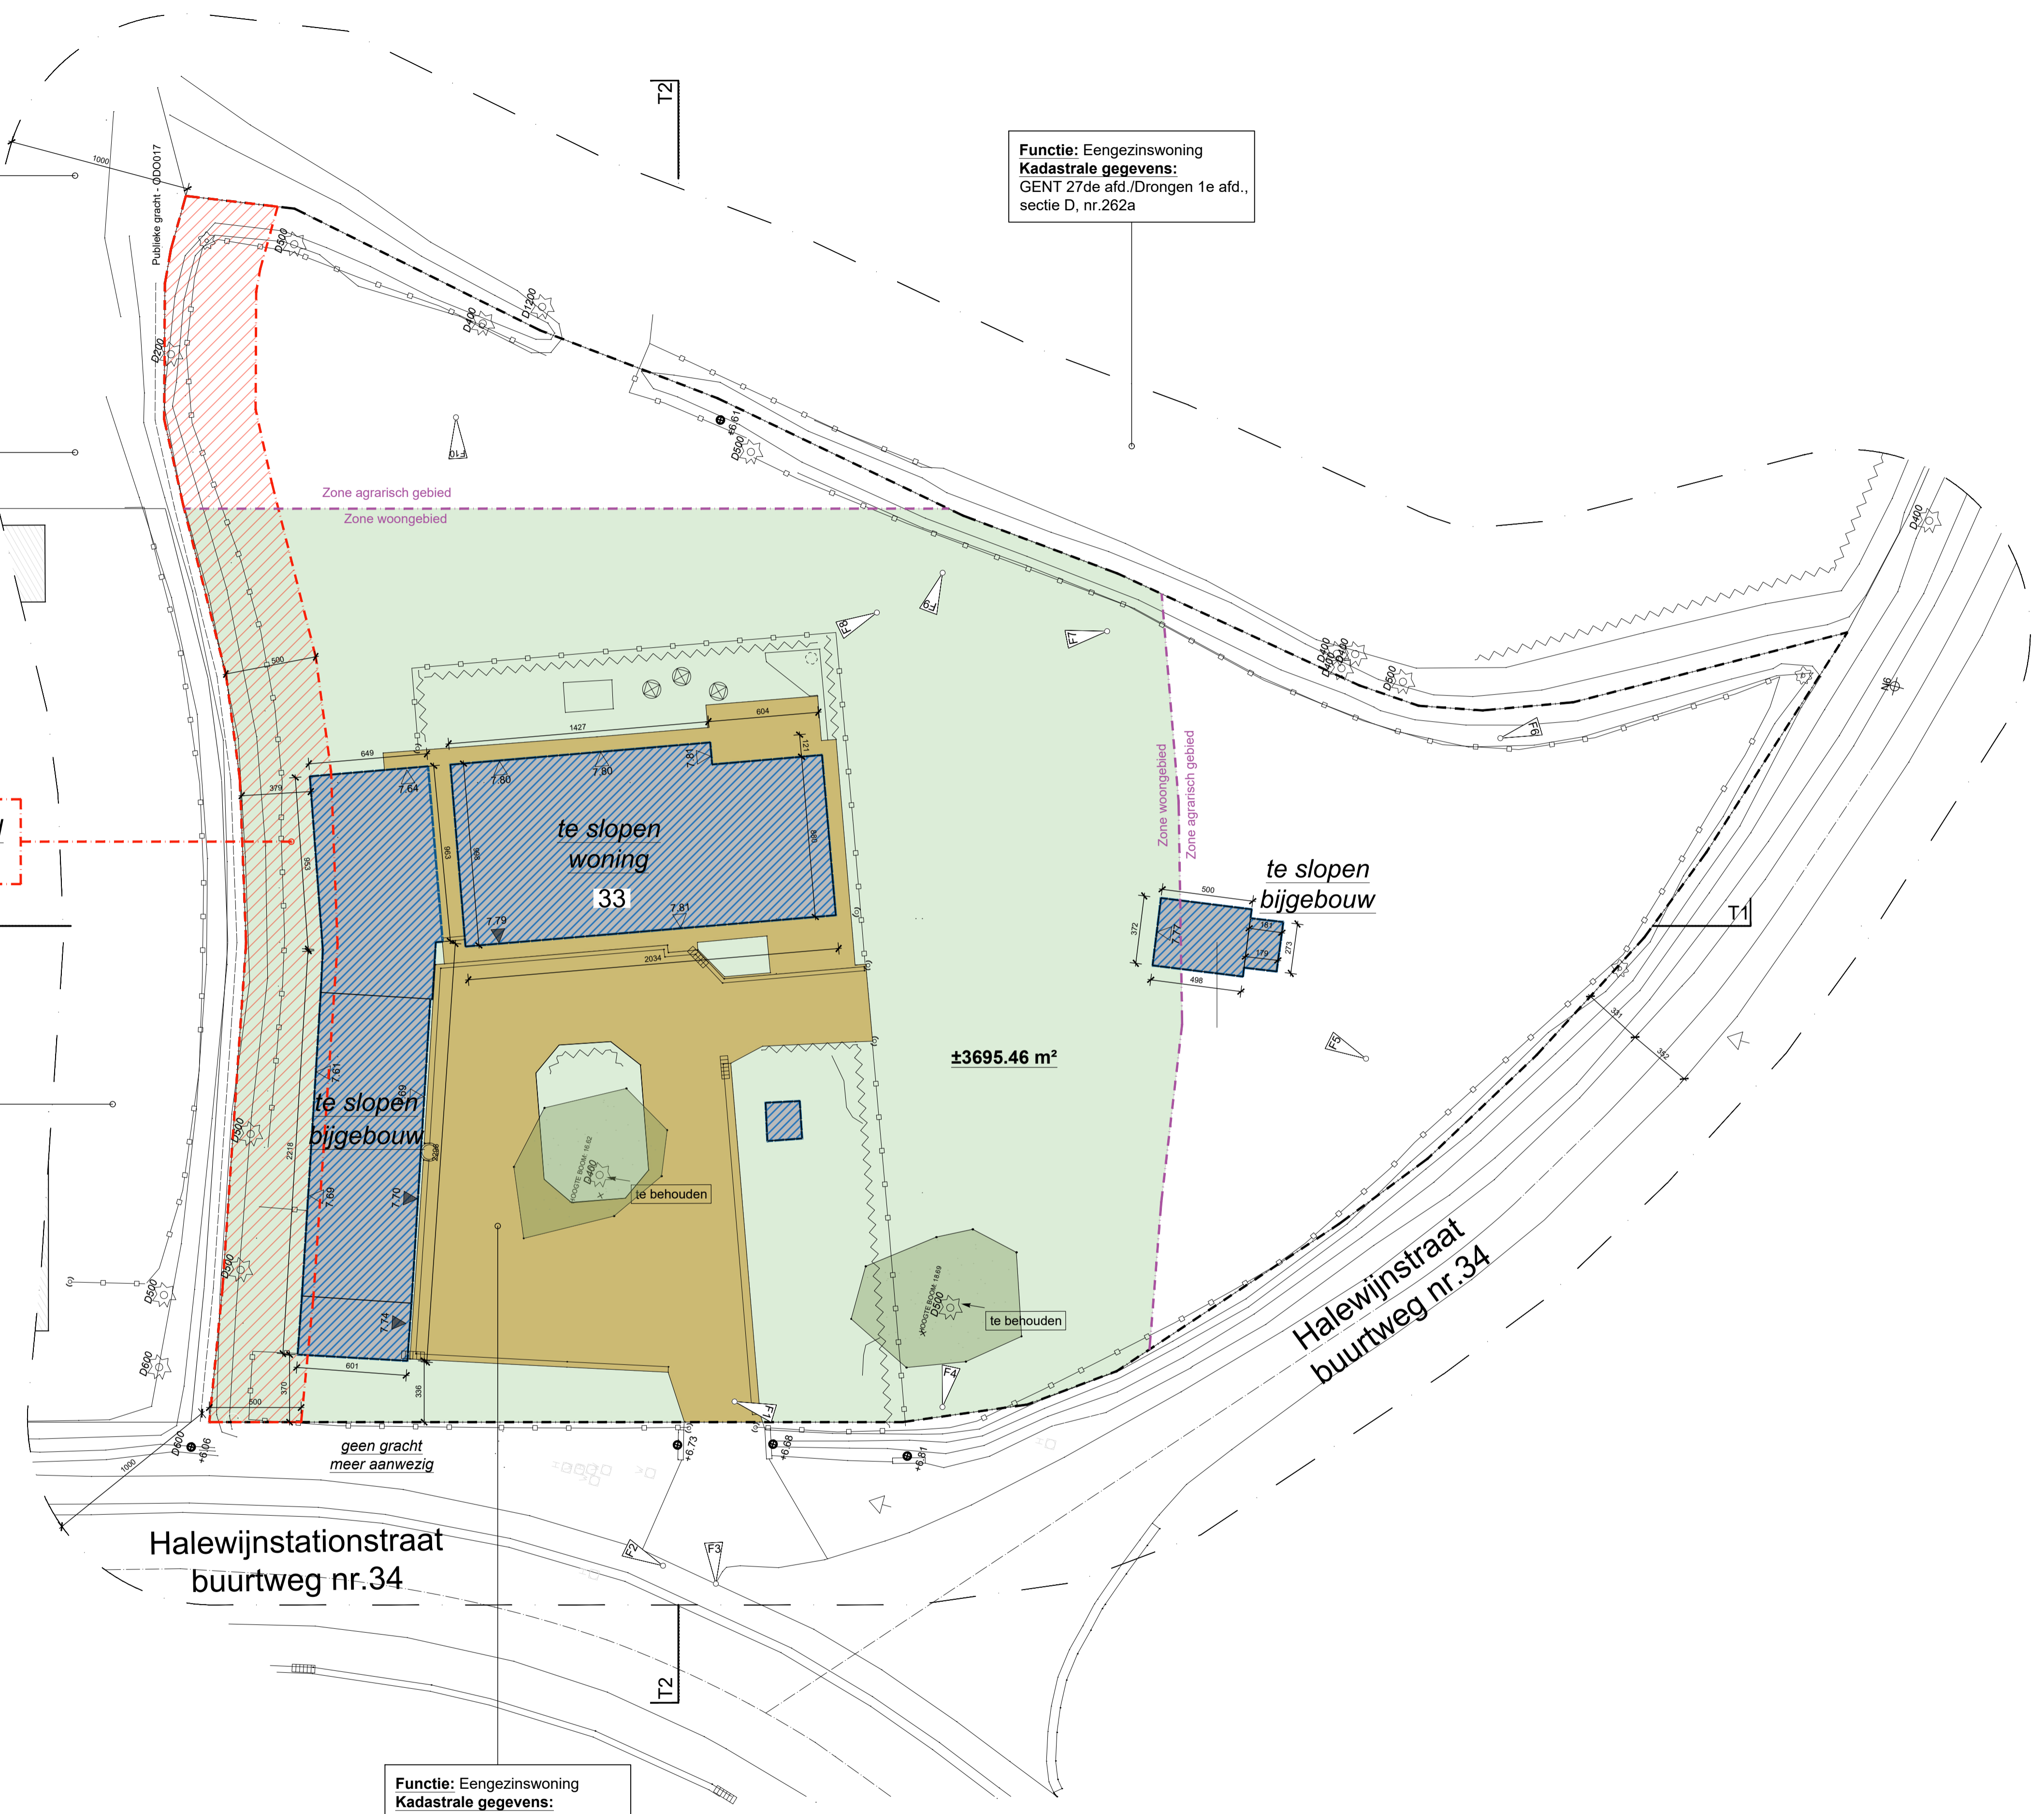

INPLANTING BESTAANDE TOESTAND

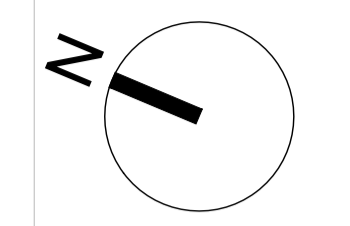

Schaal: 1:200

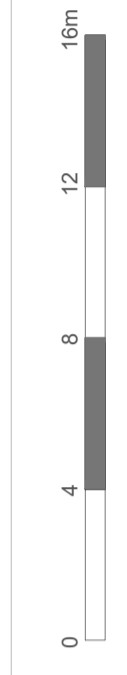

DATUM
30.04.2026

OPDRACHTGEVER
MERK bv
Sylvain Dupuisstraat 18/0031
8300 Knokke

BOUWPLAATS
Halewijnstationstraat 33
9031 DRONGEN

C A S | ARCHITECTEN