

WONING - nr. 22

WONING - nr. 20

WONING - nr. 18


WONING - nr. 16

WONING - nr. 81


WONING - nr. 83

WONING - nr. 87


WONING - nr. 89

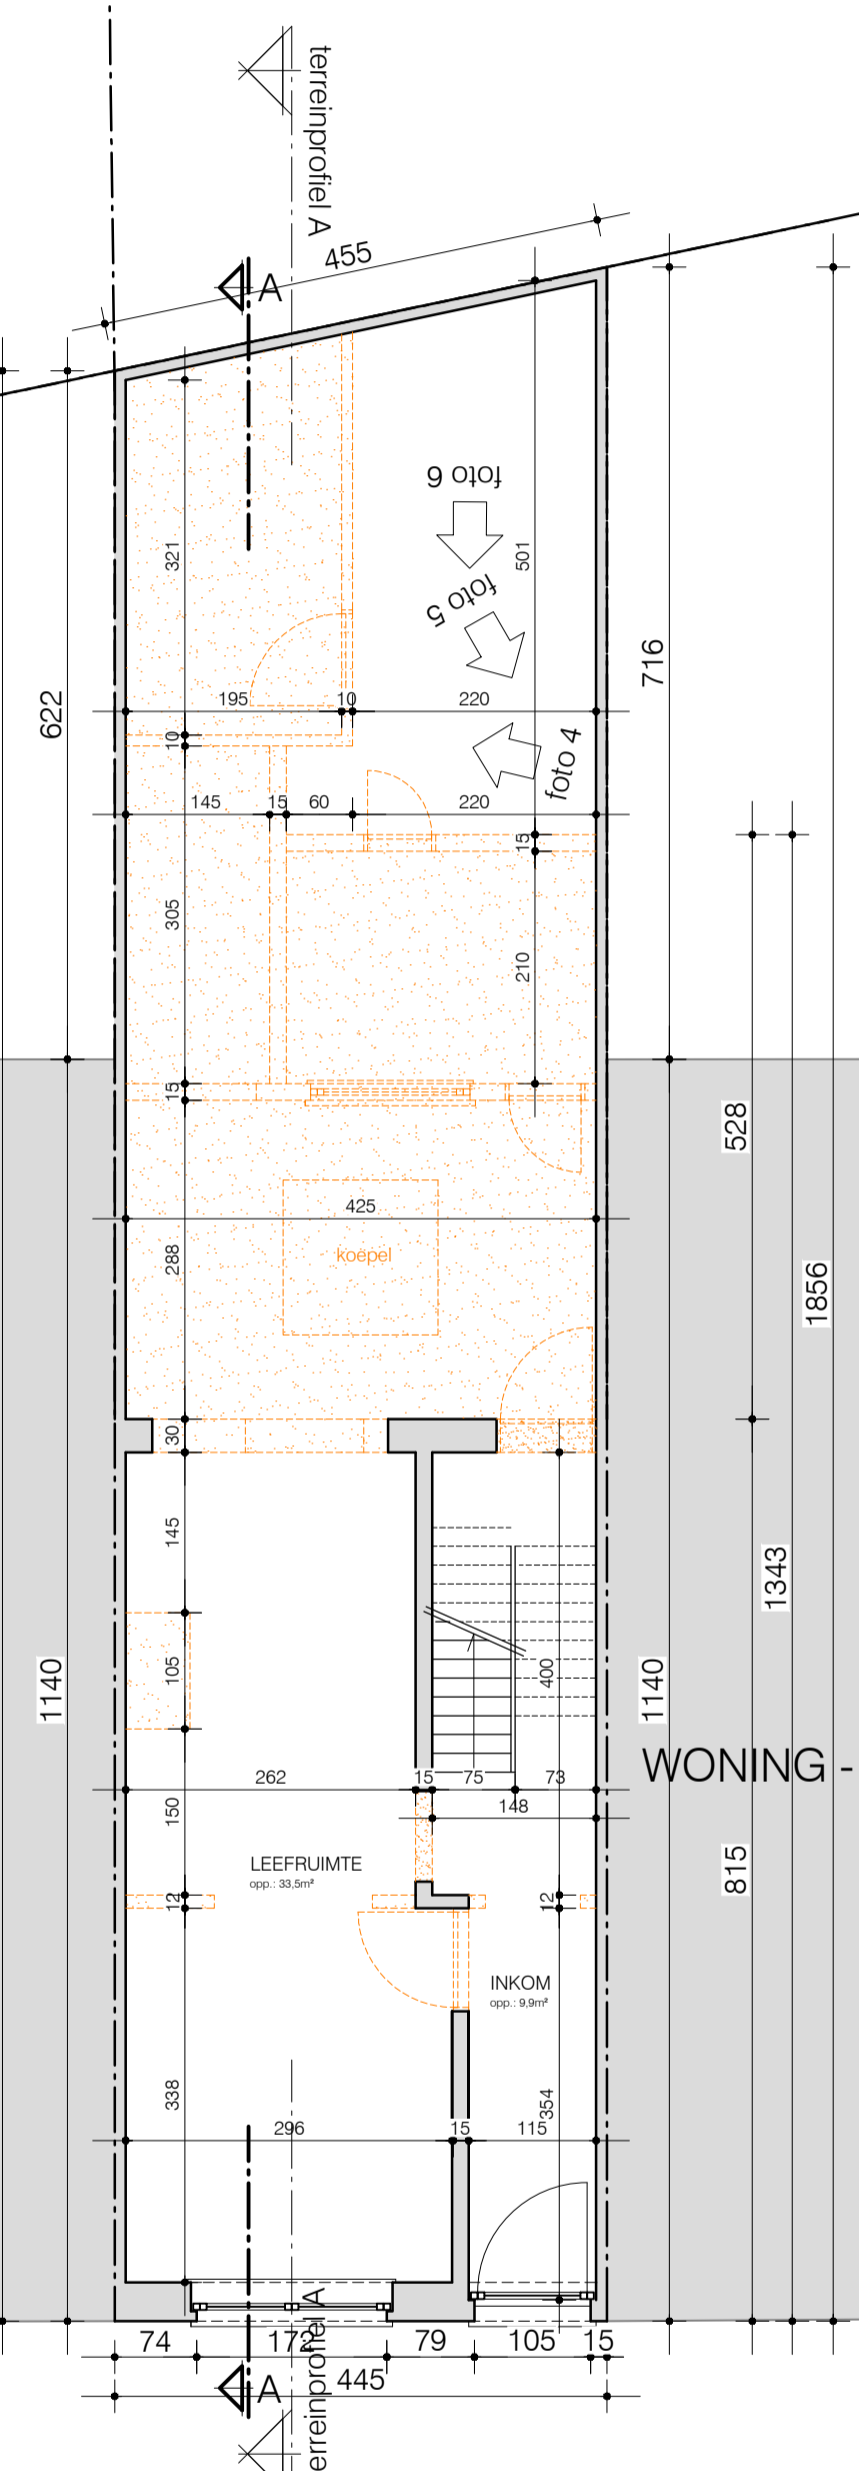

Louis Van Houttestraat

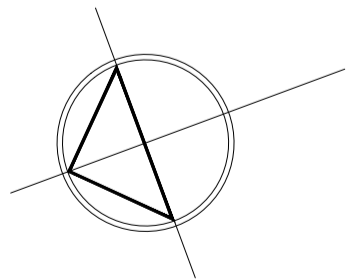

SCHAAL 1/100

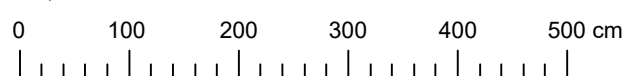

INPLANTINGSPLAN  
bestaande toestand  
alle afmetingen zijn in cm

BA\_WONING\_I\_B\_1\_INPLANTING