
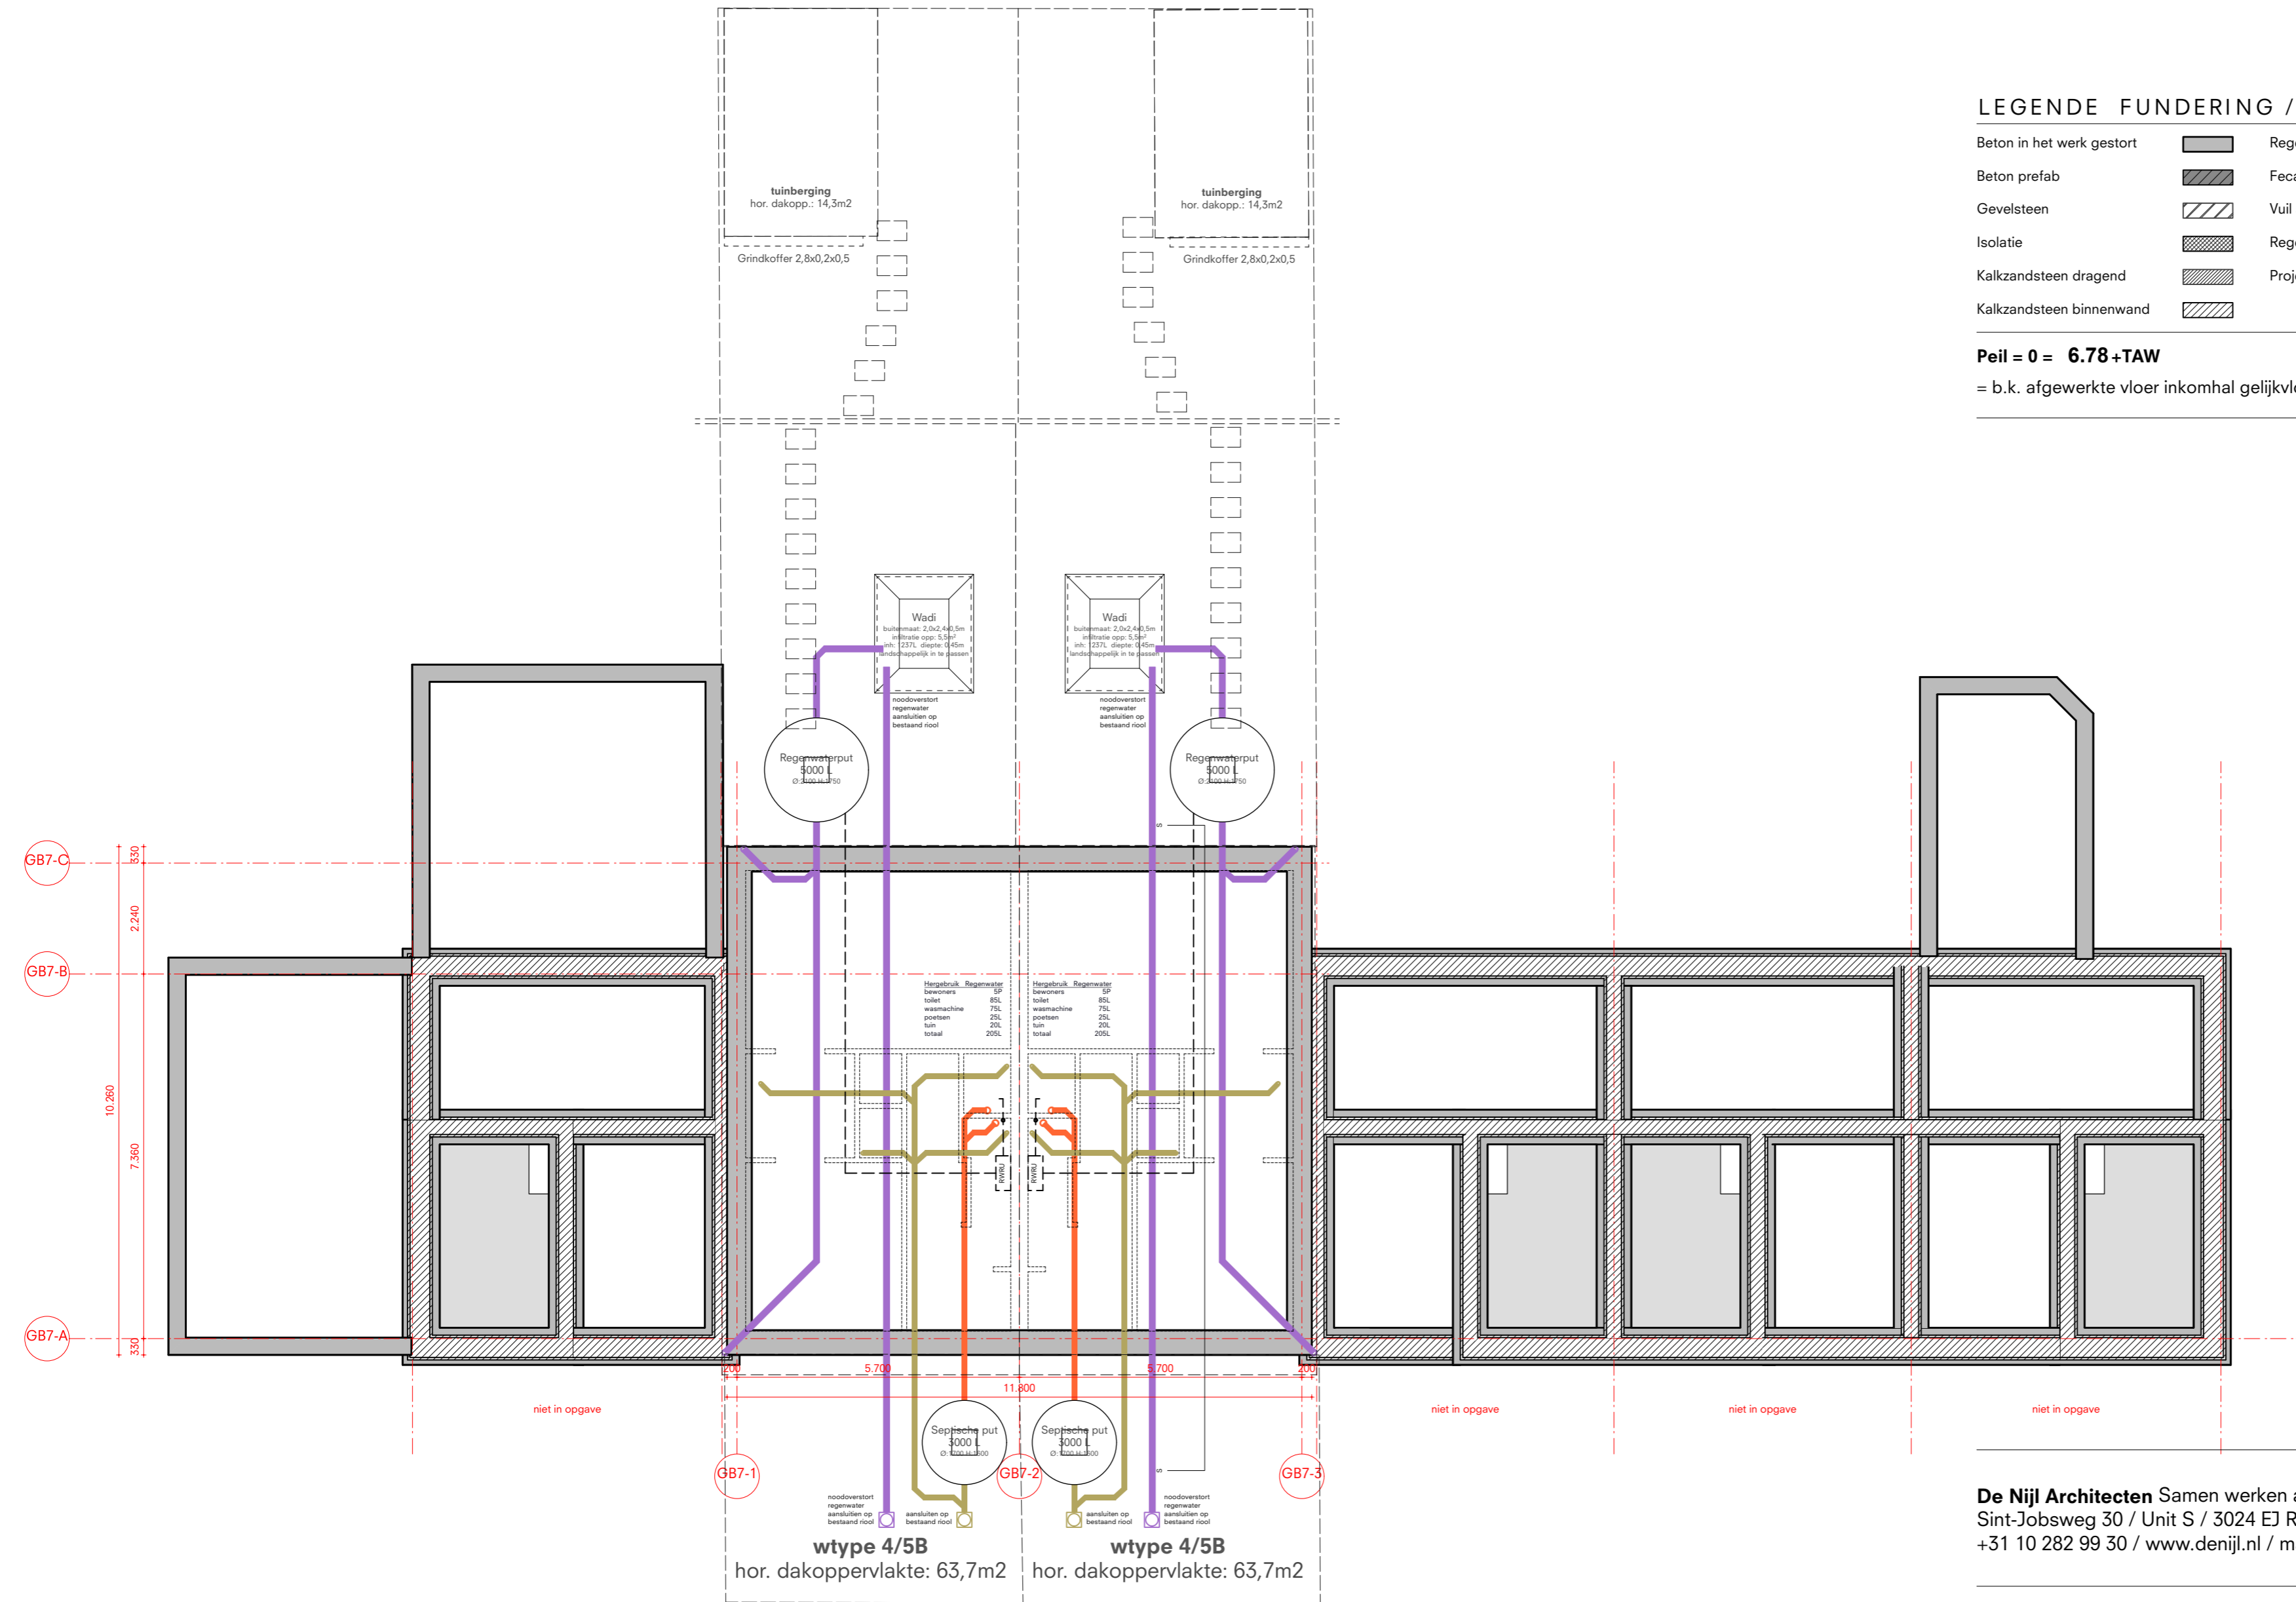


LEGENDE FUNDERING / RIOLERING

Beton in het werk gestort		Regenwater leiding	
Beton prefab		Fecaal water leiding	
Gevelsteen		Vuil afvoerwater leiding	
Isolatie		Regenwater recuperatieleiding	
Kalkzandsteen dragend		Projectie dakrand	
Kalkzandsteen binnenwand			

Peil = 0 = 6.78 +TAW

= b.k. afgewerkte vloer inkomhal gelijkvloers

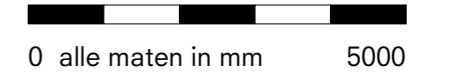

De Nijl Architecten Samen werken aan de stad  
Sint-Jobsweg 30 / Unit S / 3024 EJ Rotterdam  
+31 10 282 99 30 / www.denijl.nl / mail@denijl.nl

Gentbrugge II

OMGEVINGSVERGUNNING

Opdrachtgever: Thuispunt Gent

BA\_GBII\_P\_N\_271\_GB7\_Fundering / riolering

Formaat	Schaal	Architecten	Datum	Gewijzigd	Projectnummer	Fase	Tekeningnummer
A2	1 : 100	M.d.B.	01-12-2025	04-06-2026	506	BA	271