


**ZIE BIJZONDERE
VOORWAARDE(N)**

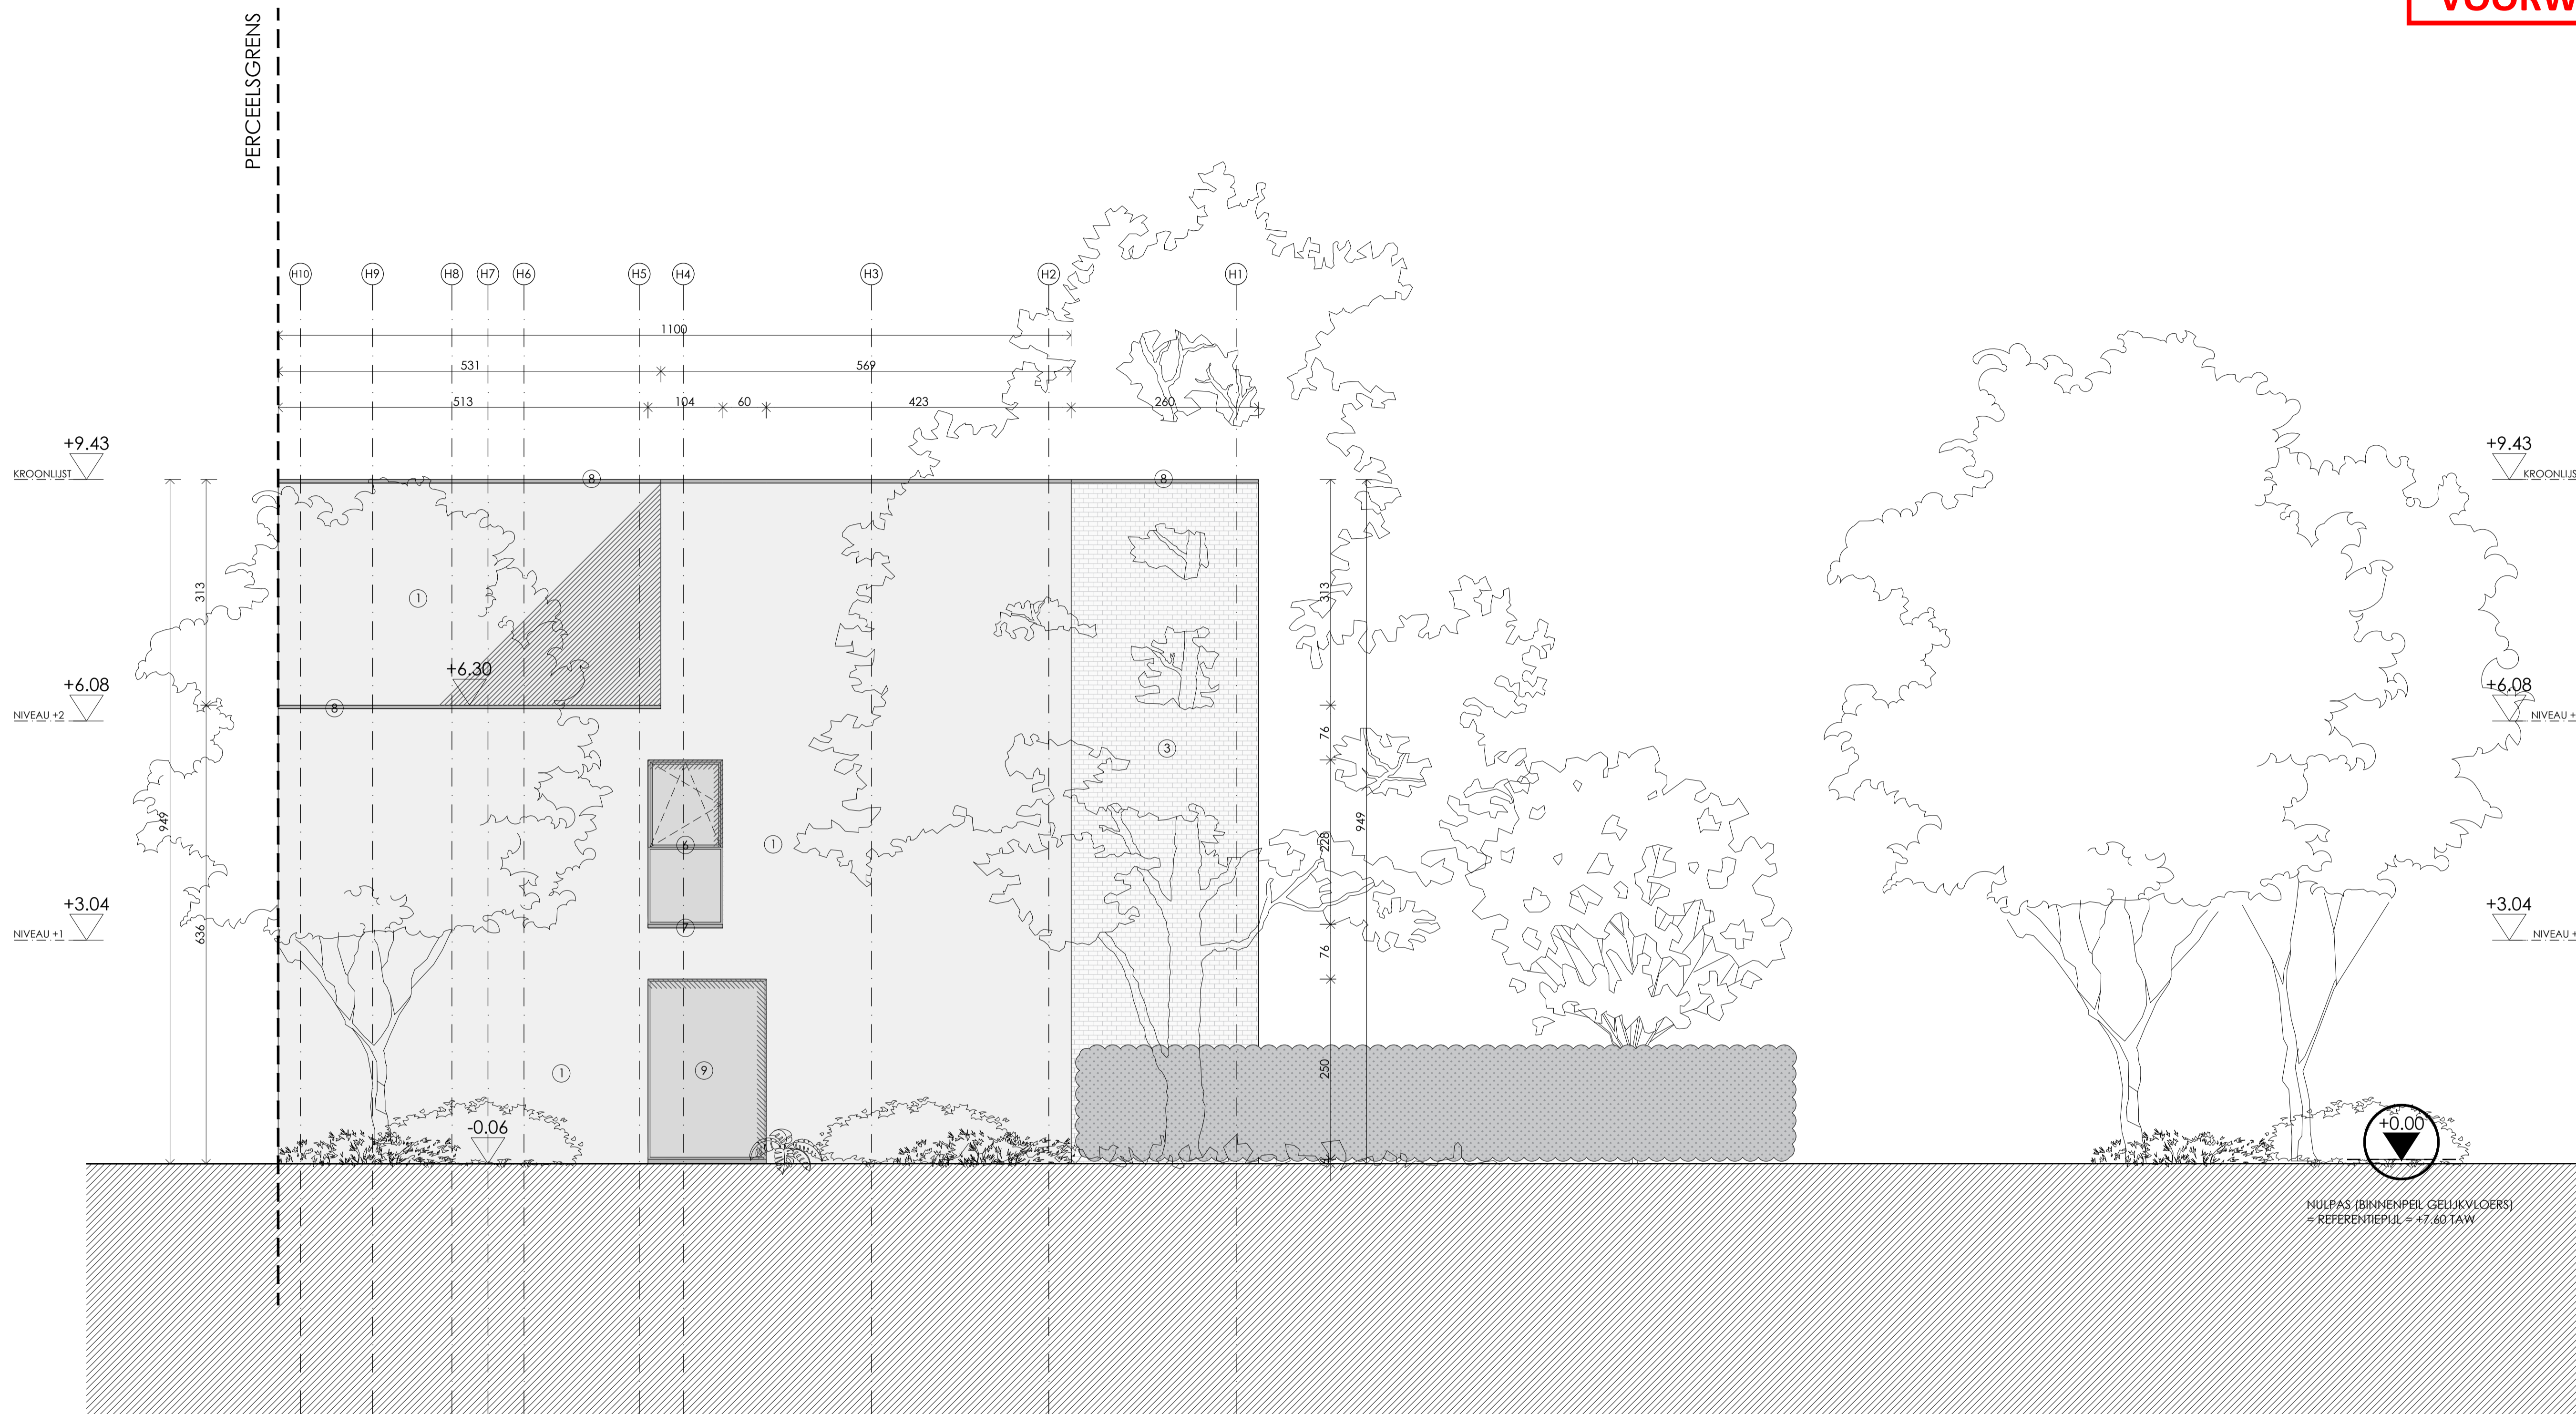

ZABRA REAL ESTATE
Antoon Catriestraat 8a
9031 DRONGEN
T +32 9 365 60 85



BONTINCK ARCHITECTURE AND INTERIOR NV
OTTERGEMSESTEENWEG-ZUID 808 A31
BE-9000 GENT | BELGIUM
T +32 9 225 01 74 | F +32 9 225 64 14
STUDIEGROEP@BONTINCK.BIZ | WWW.BONTINCK.BIZ

**GEVEL WEST
BLOK E**

HOF VAN GENT

DOSSIERNR:	1361/17	DATUM:	30/03/2026
SCHAAL:	1/50	PLAN:	G_N_08