


ZIE BIJZONDERE  
VOORWAARDE(N)

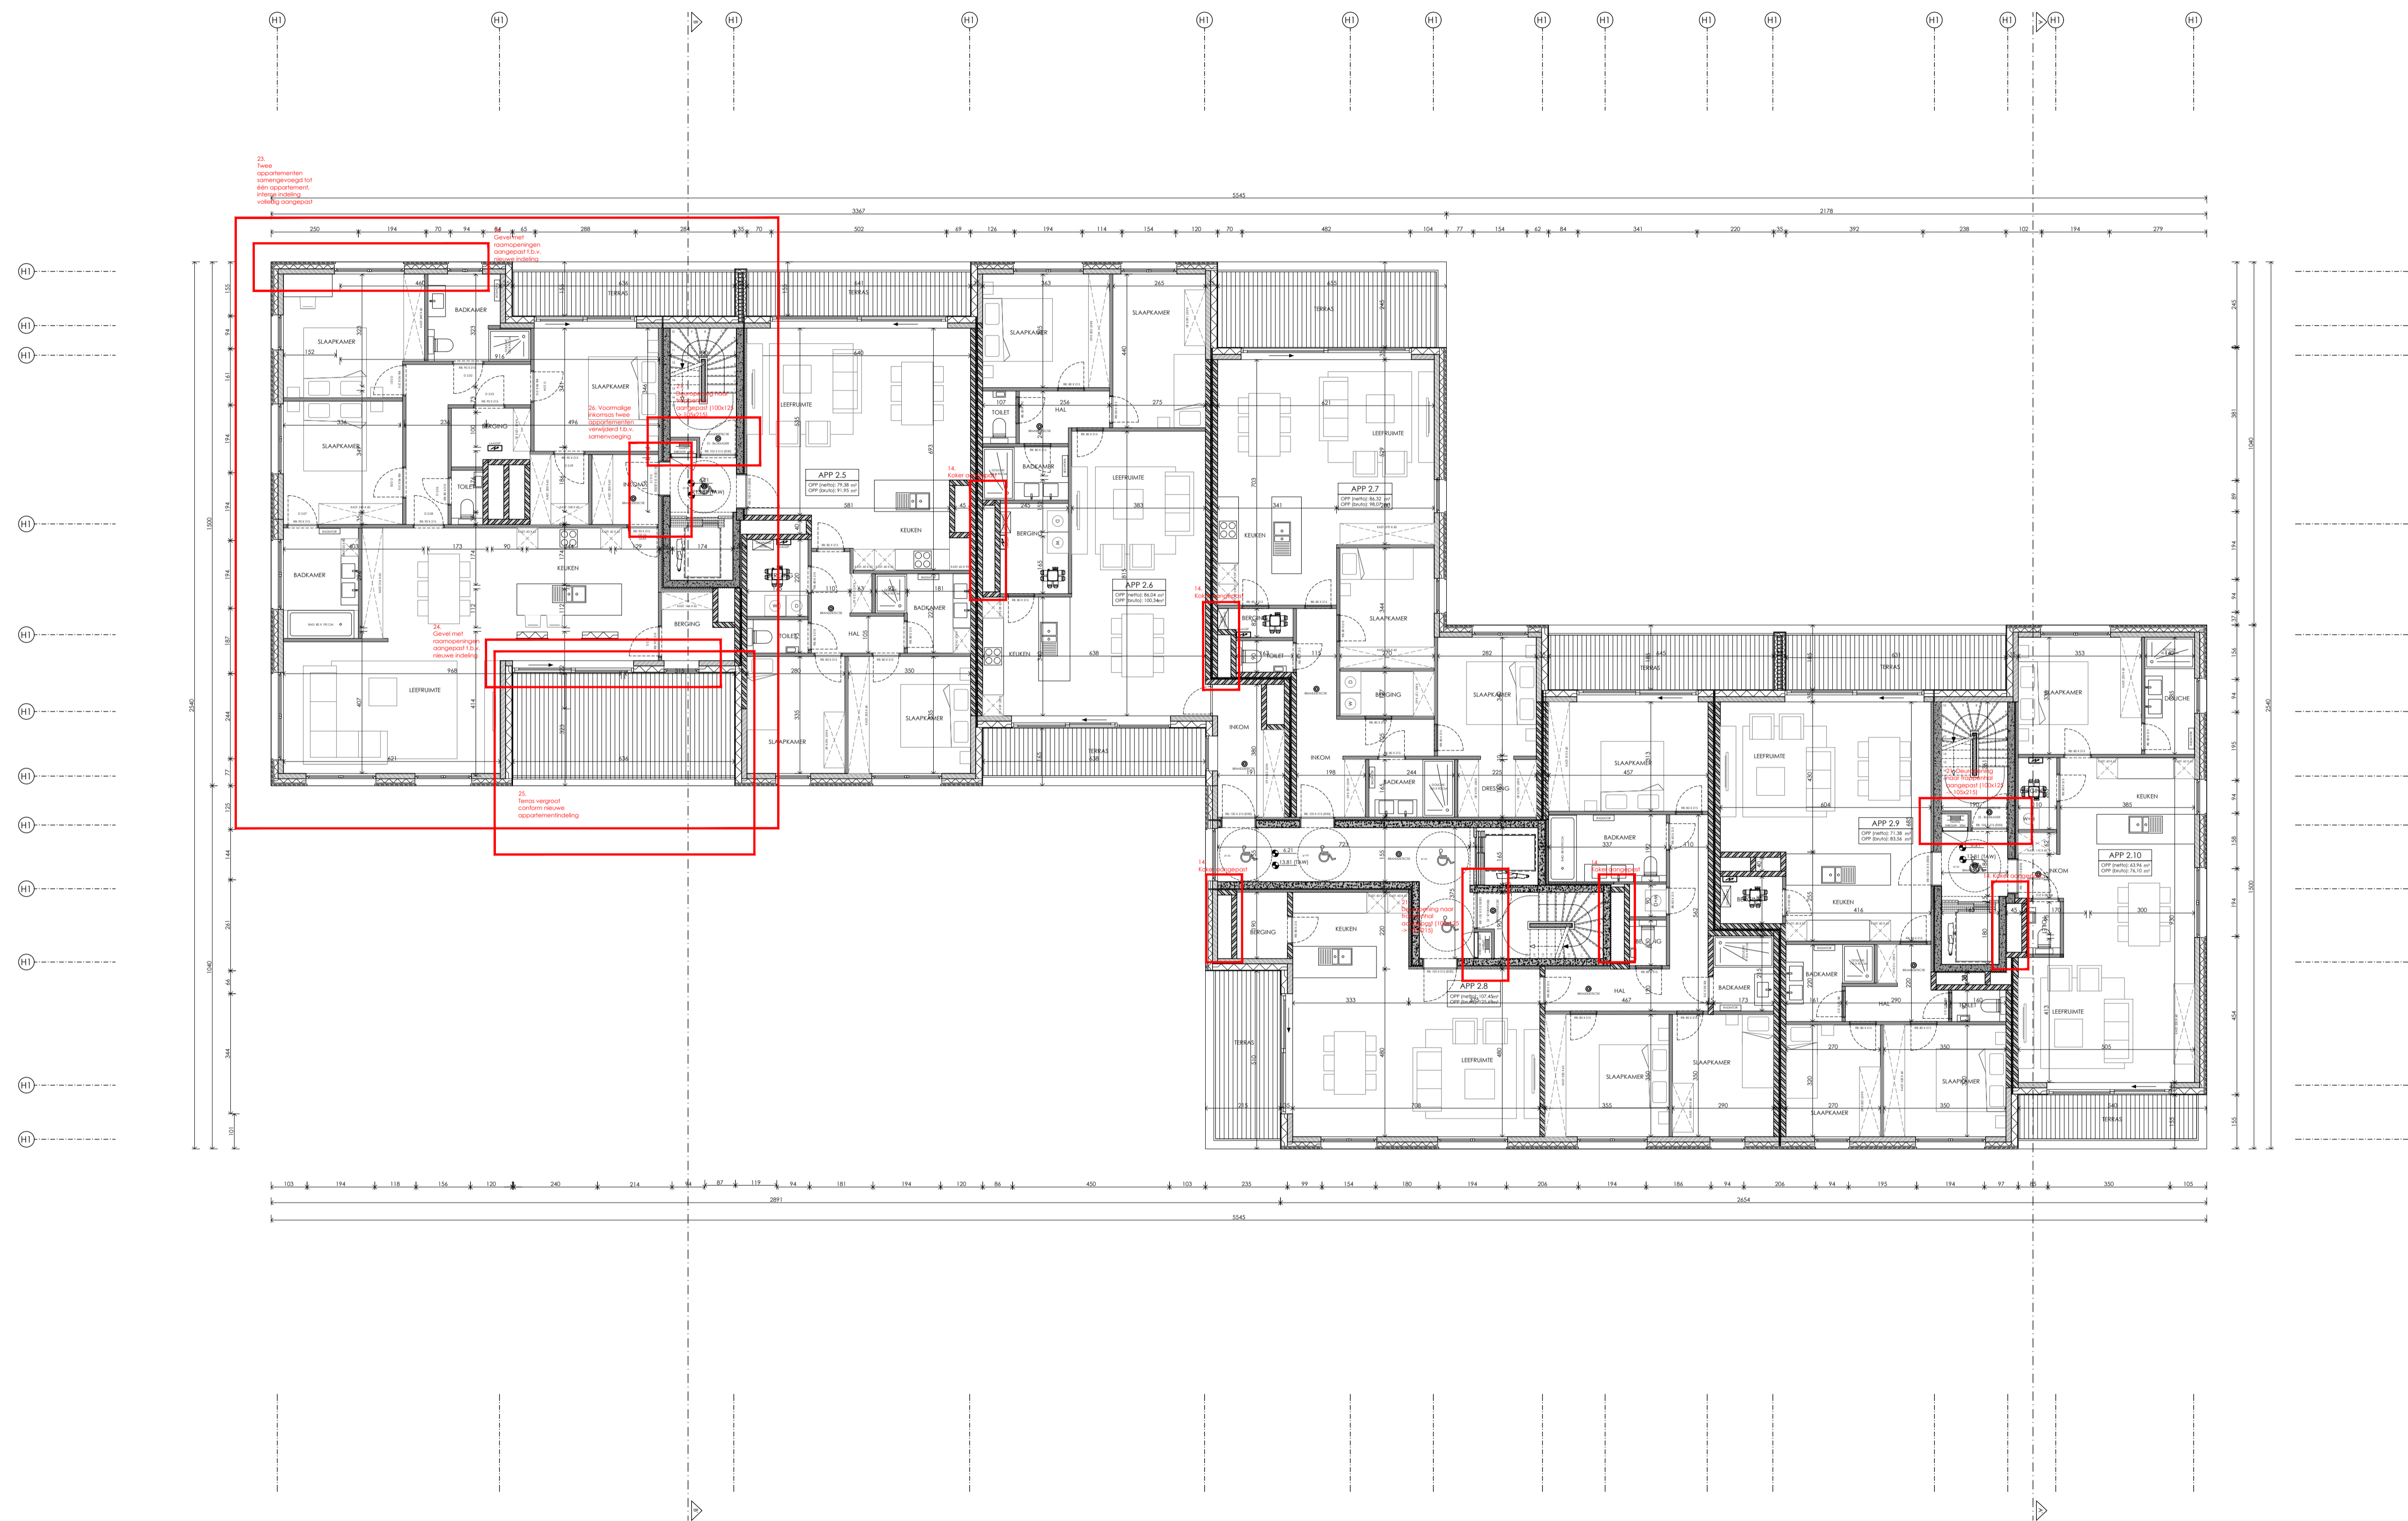

NIVEAU 02 | 8 APPARTEMENTEN



ZABRA REAL ESTATE  
Antoon Catriestraat 8a  
9031 DRONGEN  
T +32 9 365 60 85



BONTINCK ARCHITECTURE AND INTERIOR NV  
OTTERGEMESTEENWEG-ZUID 808 A31  
BE-9000 GENT | BELGIUM  
T +32 9 225 01 74 | F +32 9 225 64 14  
STUDIEGROEP@BONTINCK.BIZ | WWW.BONTINCK.BIZ

GRONDLAN LOT 34  
NIVEAU 02

HOF VAN GENT

DOSSIERNR: 1361/17  
SCHAAL: 1/100

DATUM: 30/03/2026  
PLAN: P\_N\_04