


**ZIE BIJZONDERE
VOORWAARDE(N)**



ZABRA REAL ESTATE
Antoon Catrystraat 8a
9031 DRONGEN
T +32 9 365 60 85

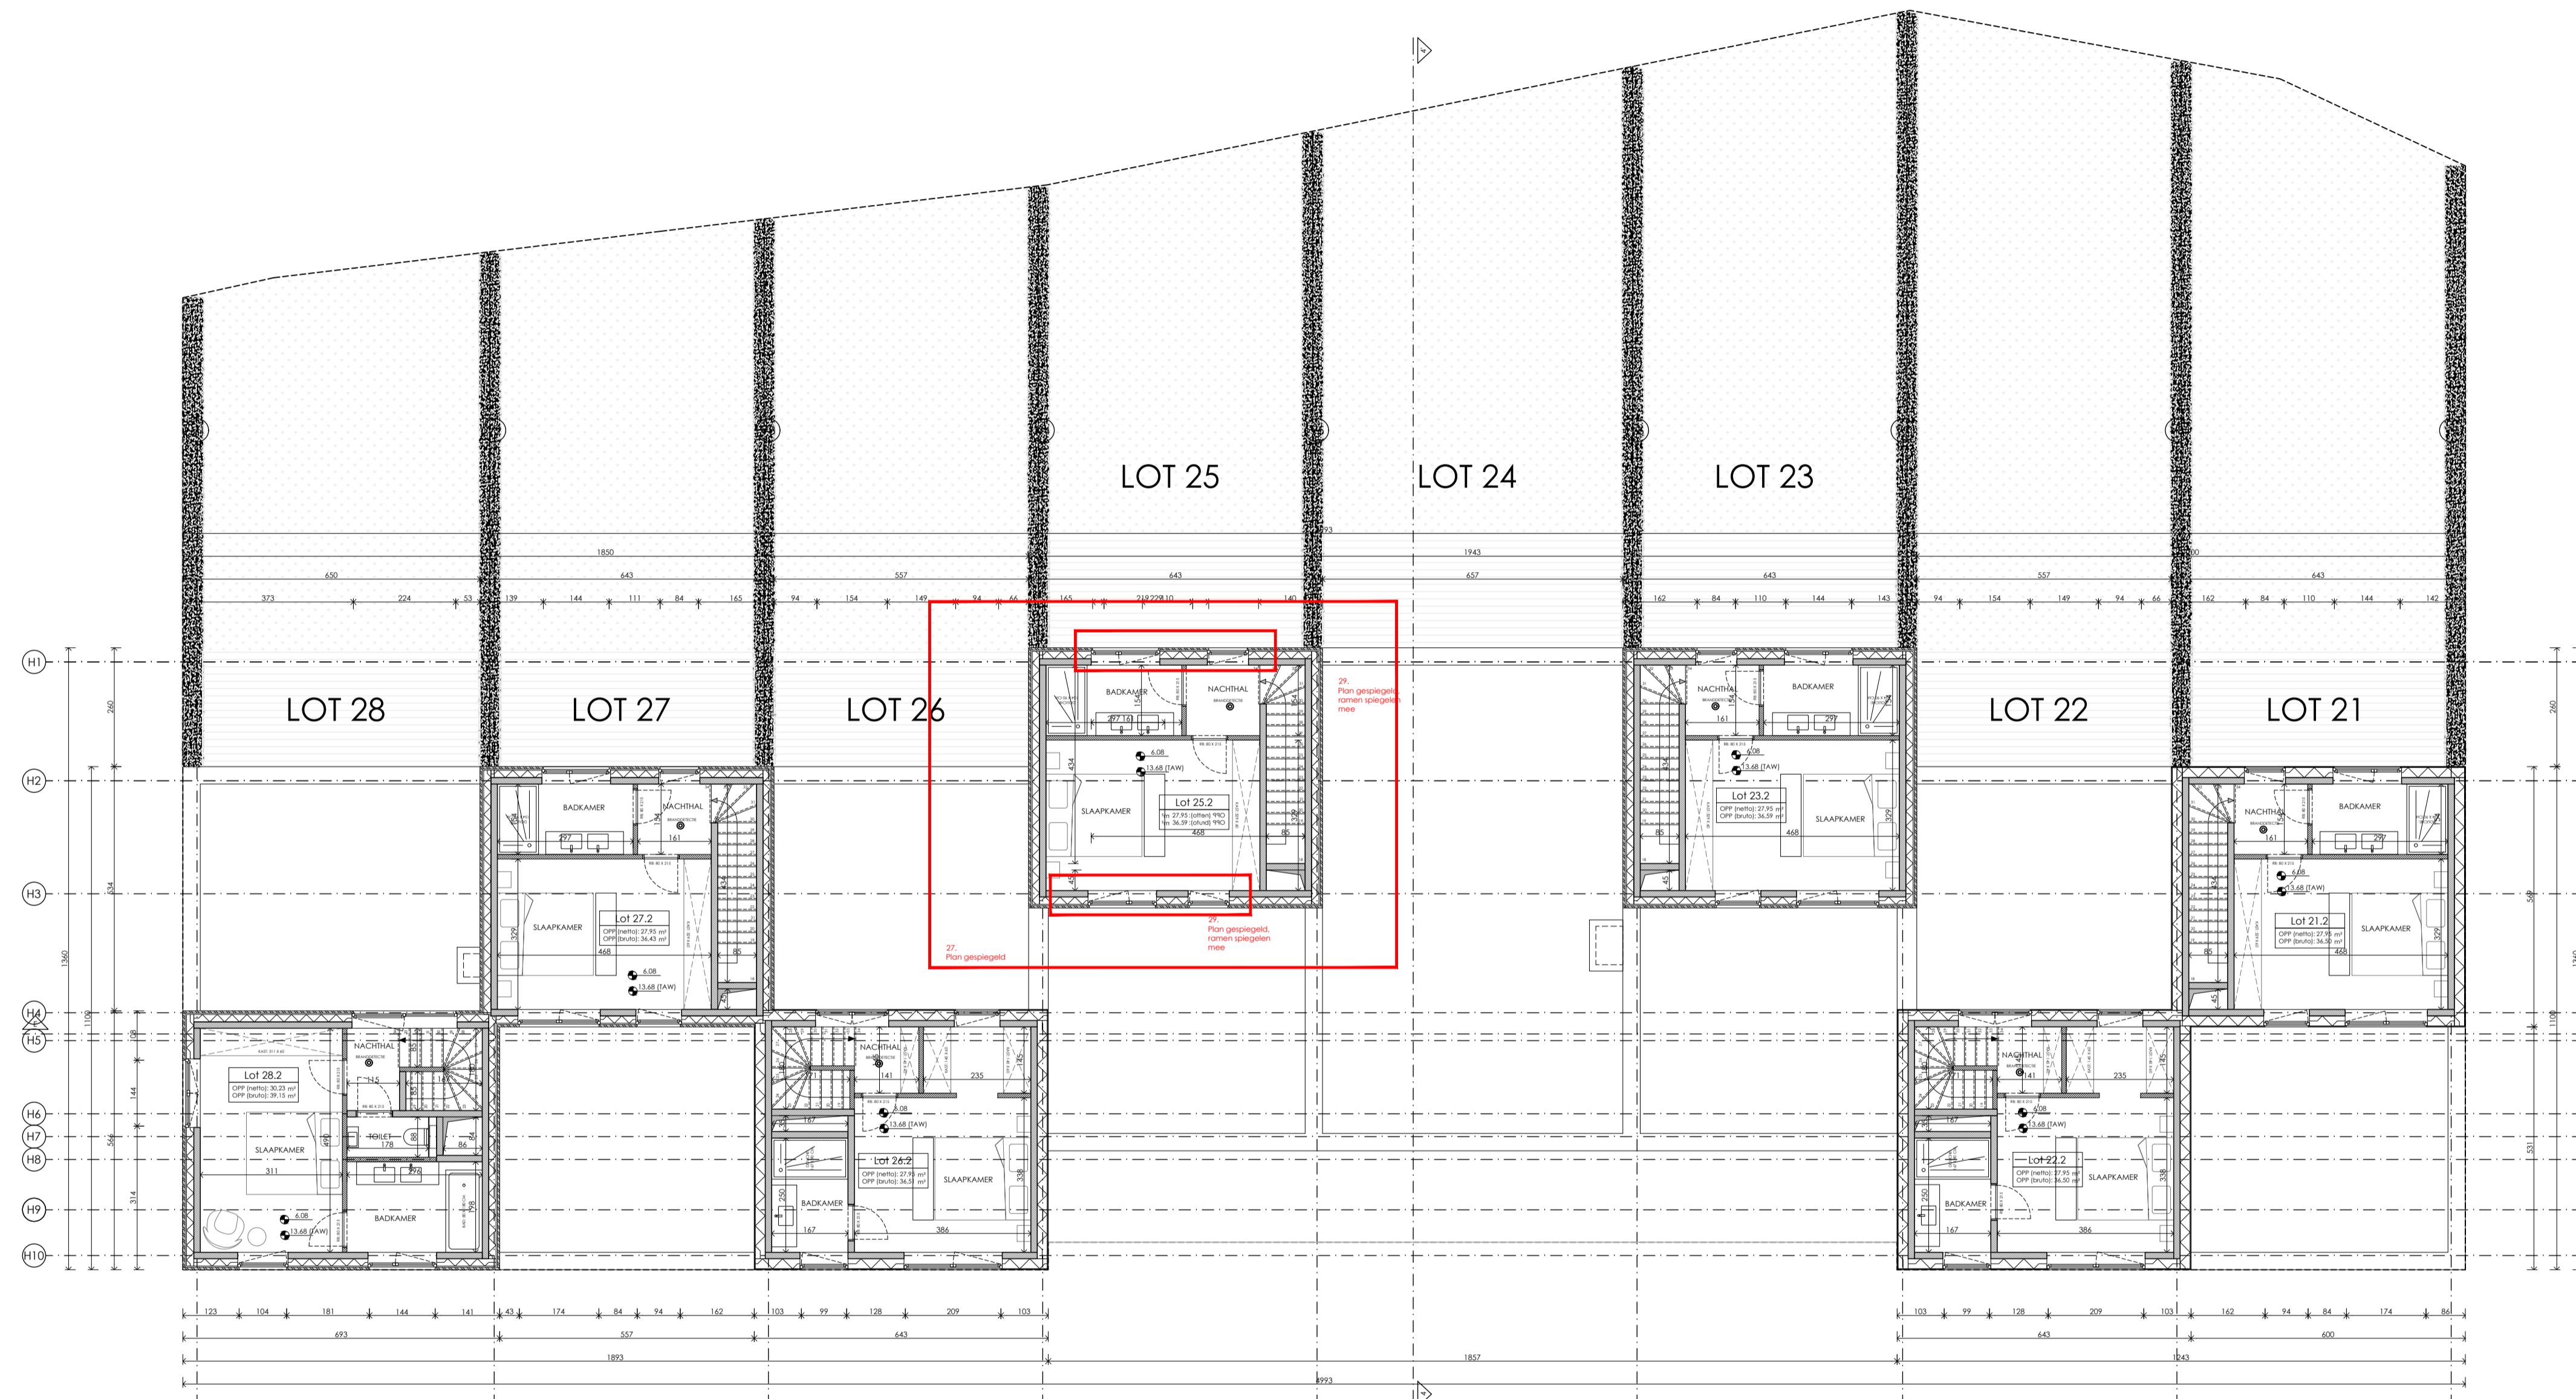

BONTINCK ARCHITECTURE AND INTERIOR NV
OTTERGEMSESTEENWEG-ZUID 808 A31
BE-9000 GENT | BELGIUM
T +32 9 225 01 74 | F +32 9 225 64 14
STUDIEGROEP@BONTINCK.BIZ | WWW.BONTINCK.BIZ

**GRONDPLAN BLOK E
NIVEAU +2**

HOF VAN GENT

DOSSIERNR:	1361/17	DATUM:	30/03/2026
SCHAAL:	1/100	PLAN:	P_N_12