


ZIE BIJZONDERE  
VOORWAARDE(N)

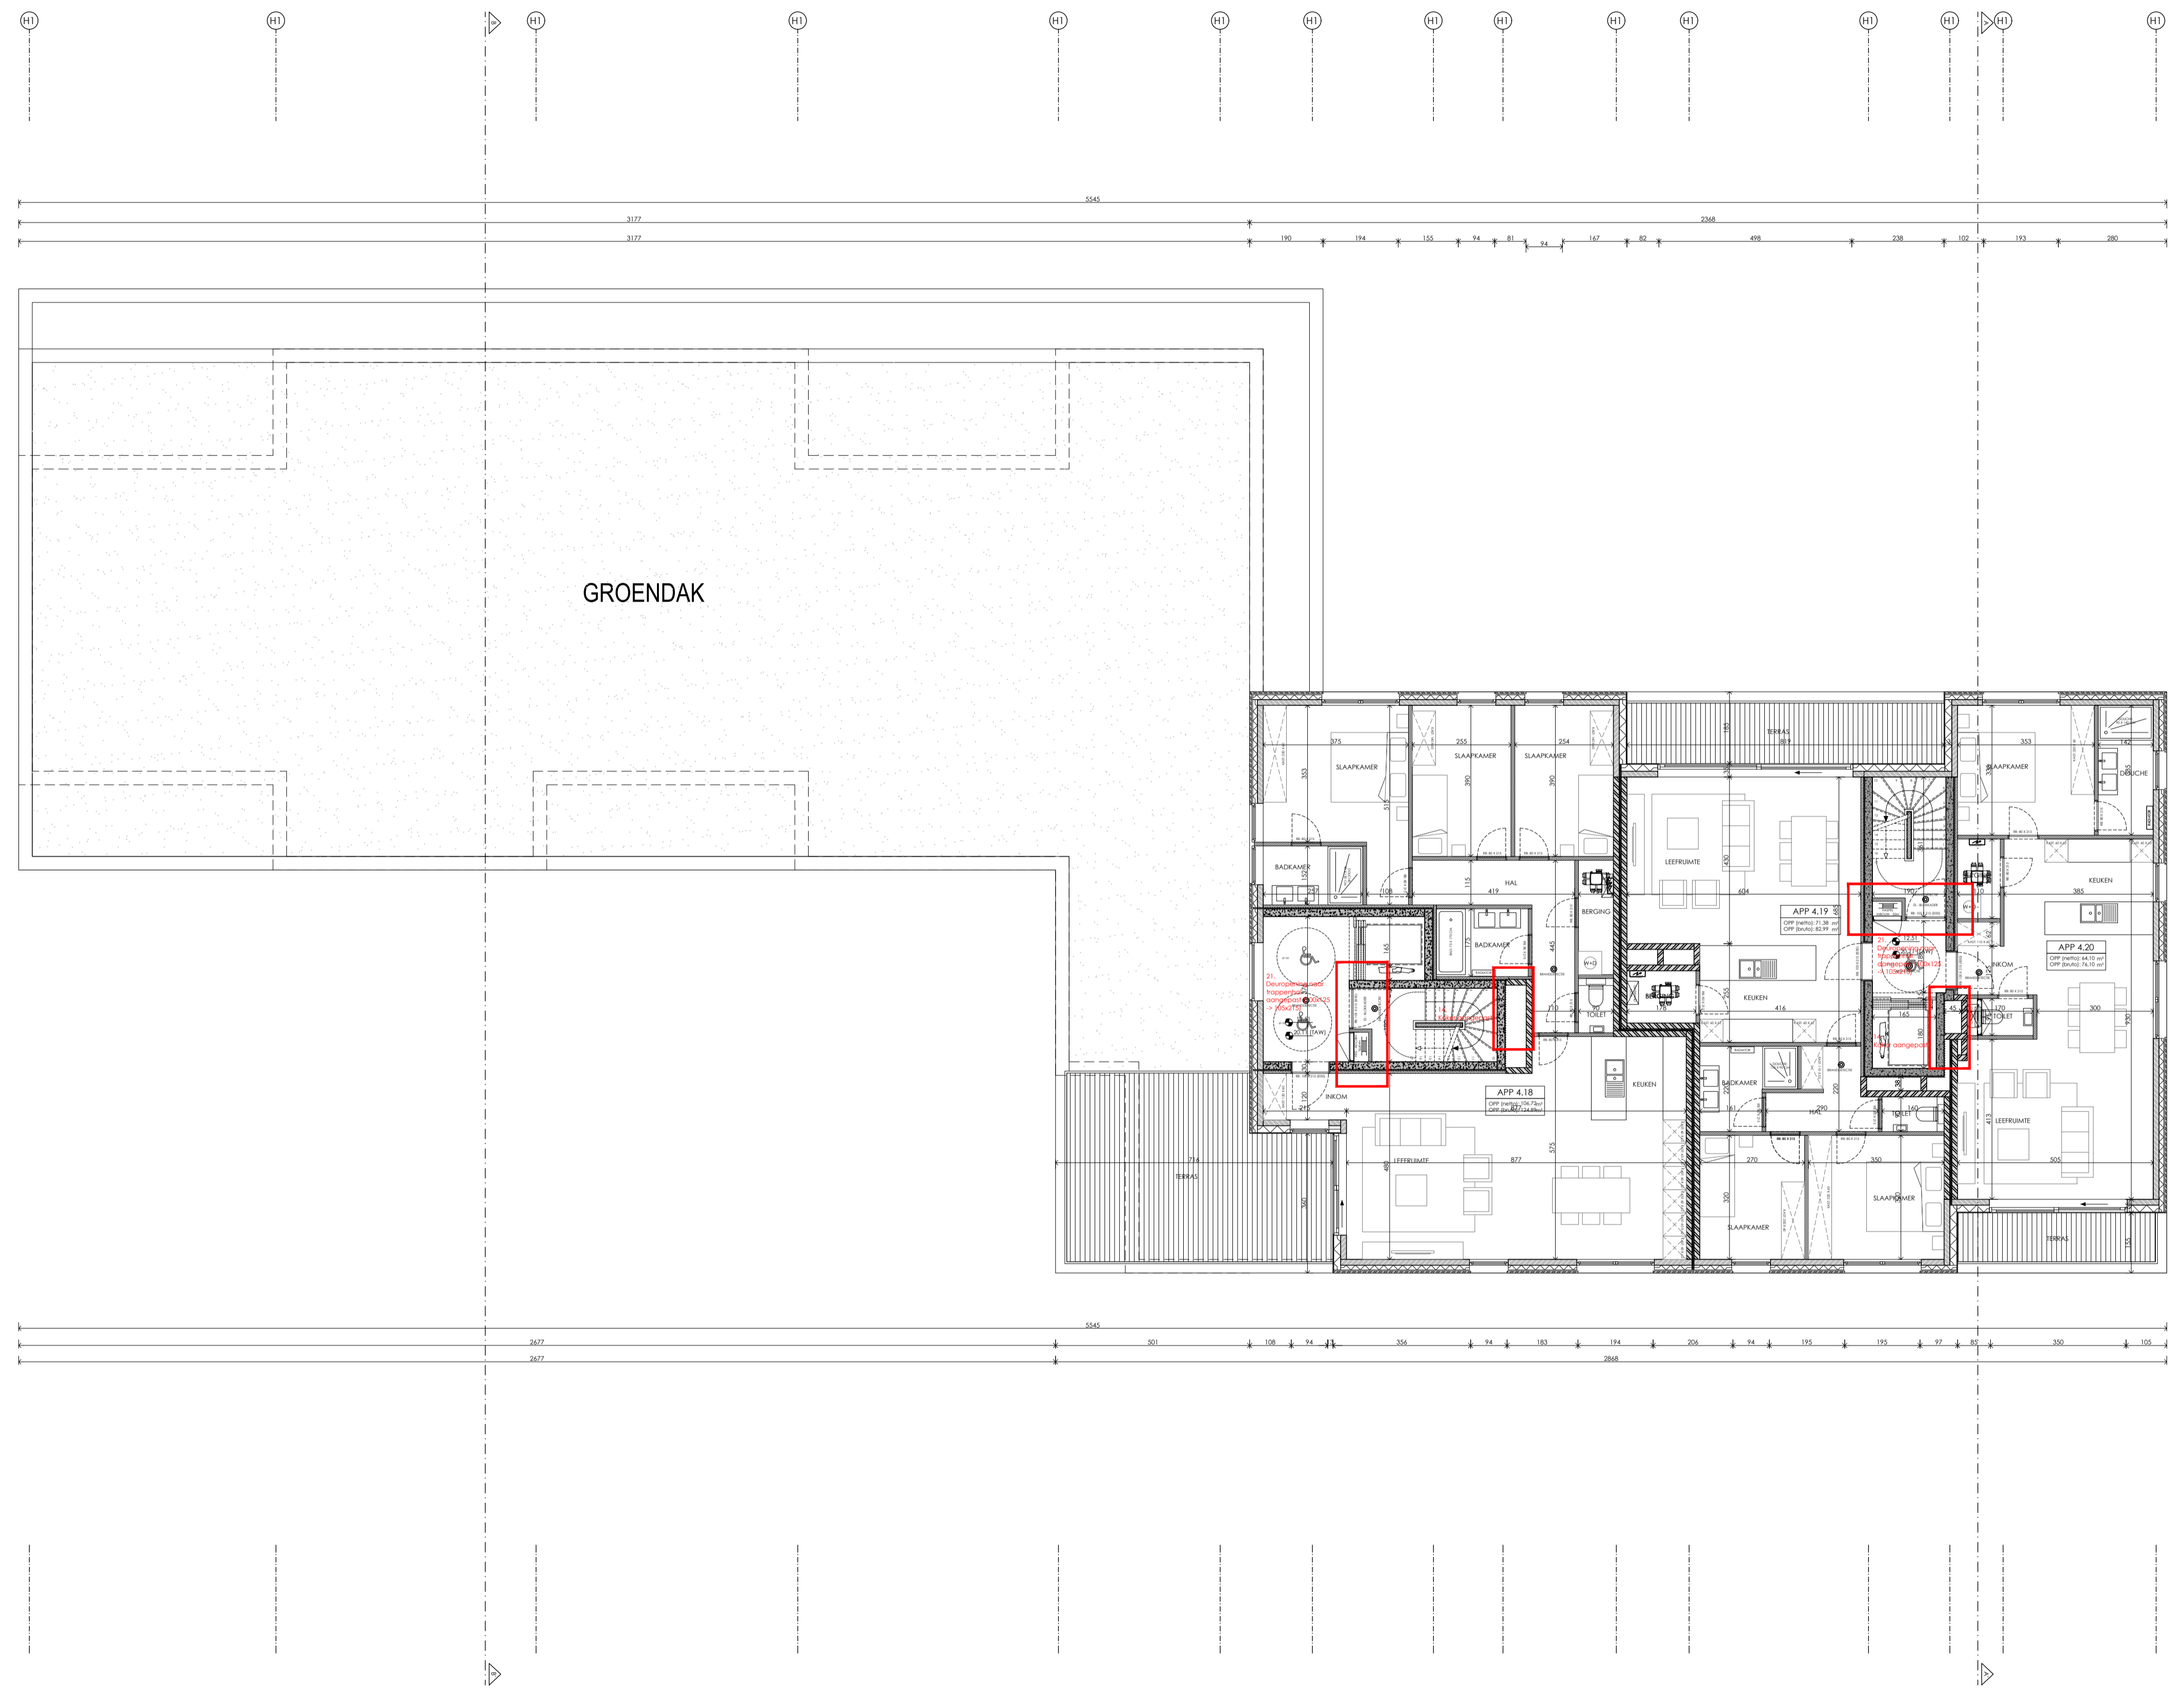

NIVEAU 04 | 3 APPARTEMENTEN



ZABRA REAL ESTATE  
Antoon Catriestraat 8a  
9031 DRONGEN  
T +32 9 365 60 85



BONTINCK ARCHITECTURE AND INTERIOR NV  
OTTERGEMSESTEENWEG-ZUID 808 A31  
BE-9000 GENT | BELGIUM  
T +32 9 225 01 74 | F +32 9 225 64 14  
STUDIEGROEP@BONTINCK.BIZ | WWW.BONTINCK.BIZ

GRONDLAN LOT 34  
NIVEAU 04

HOF VAN GENT

DOSSIERNR:	1361/17	DATUM:	30/03/2026
SCHAAL:	1/100	PLAN:	P_N_06