



ZIE BIJZONDERE
VOORWAARDE(N)

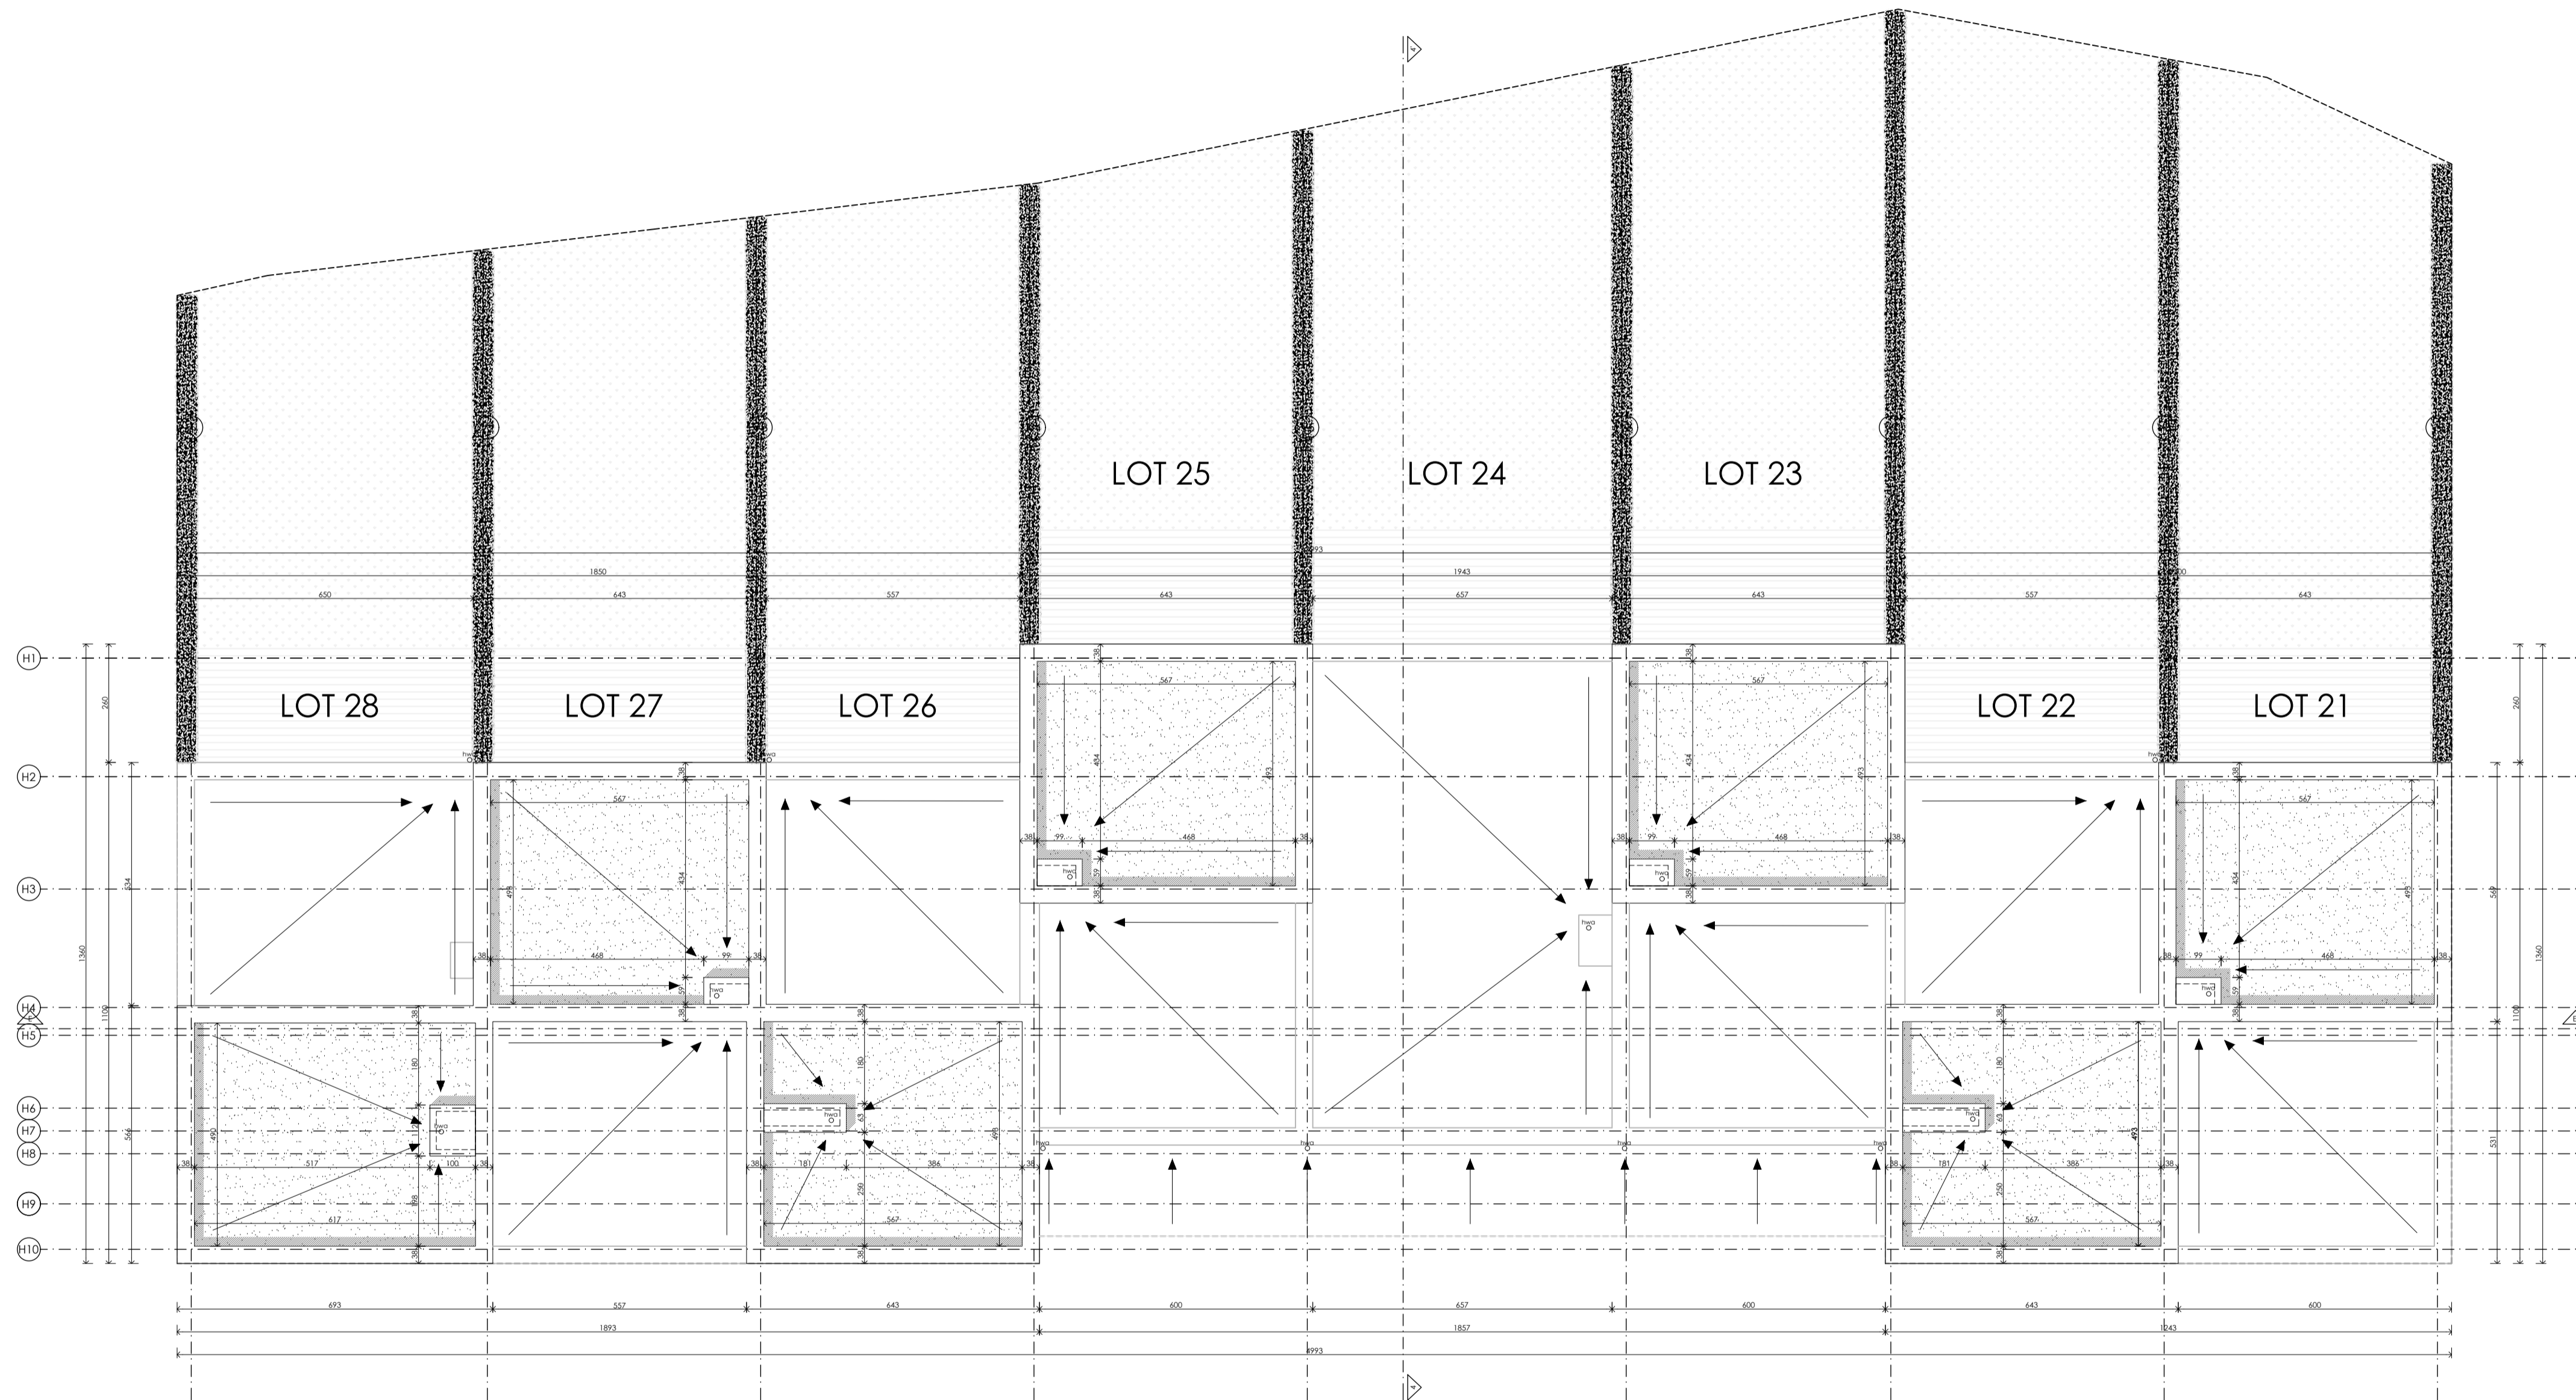

ZABRA REAL ESTATE
Antoon Catriestraat 8a
9031 DRONGEN
T +32 9 365 60 85

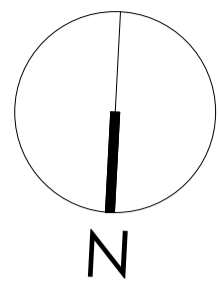

BONTINCK ARCHITECTURE AND INTERIOR NV
OTTERGEMESTEENWEG-ZUID 808 A31
BE-9000 GENT | BELGIUM
T +32 9 225 01 74 | F +32 9 225 64 14
STUDIEGROEP@BONTINCK.BIZ | WWW.BONTINCK.BIZ

GRONDPLAN BLOK E DAKENPLAN

HOF VAN GENT

DOSSIERNR: 1361/17
SCHAAL: 1/100

DATUM: 30/03/2026
PLAN: P_N_13