


ZIE BIJZONDERE
VOORWAARDE(N)

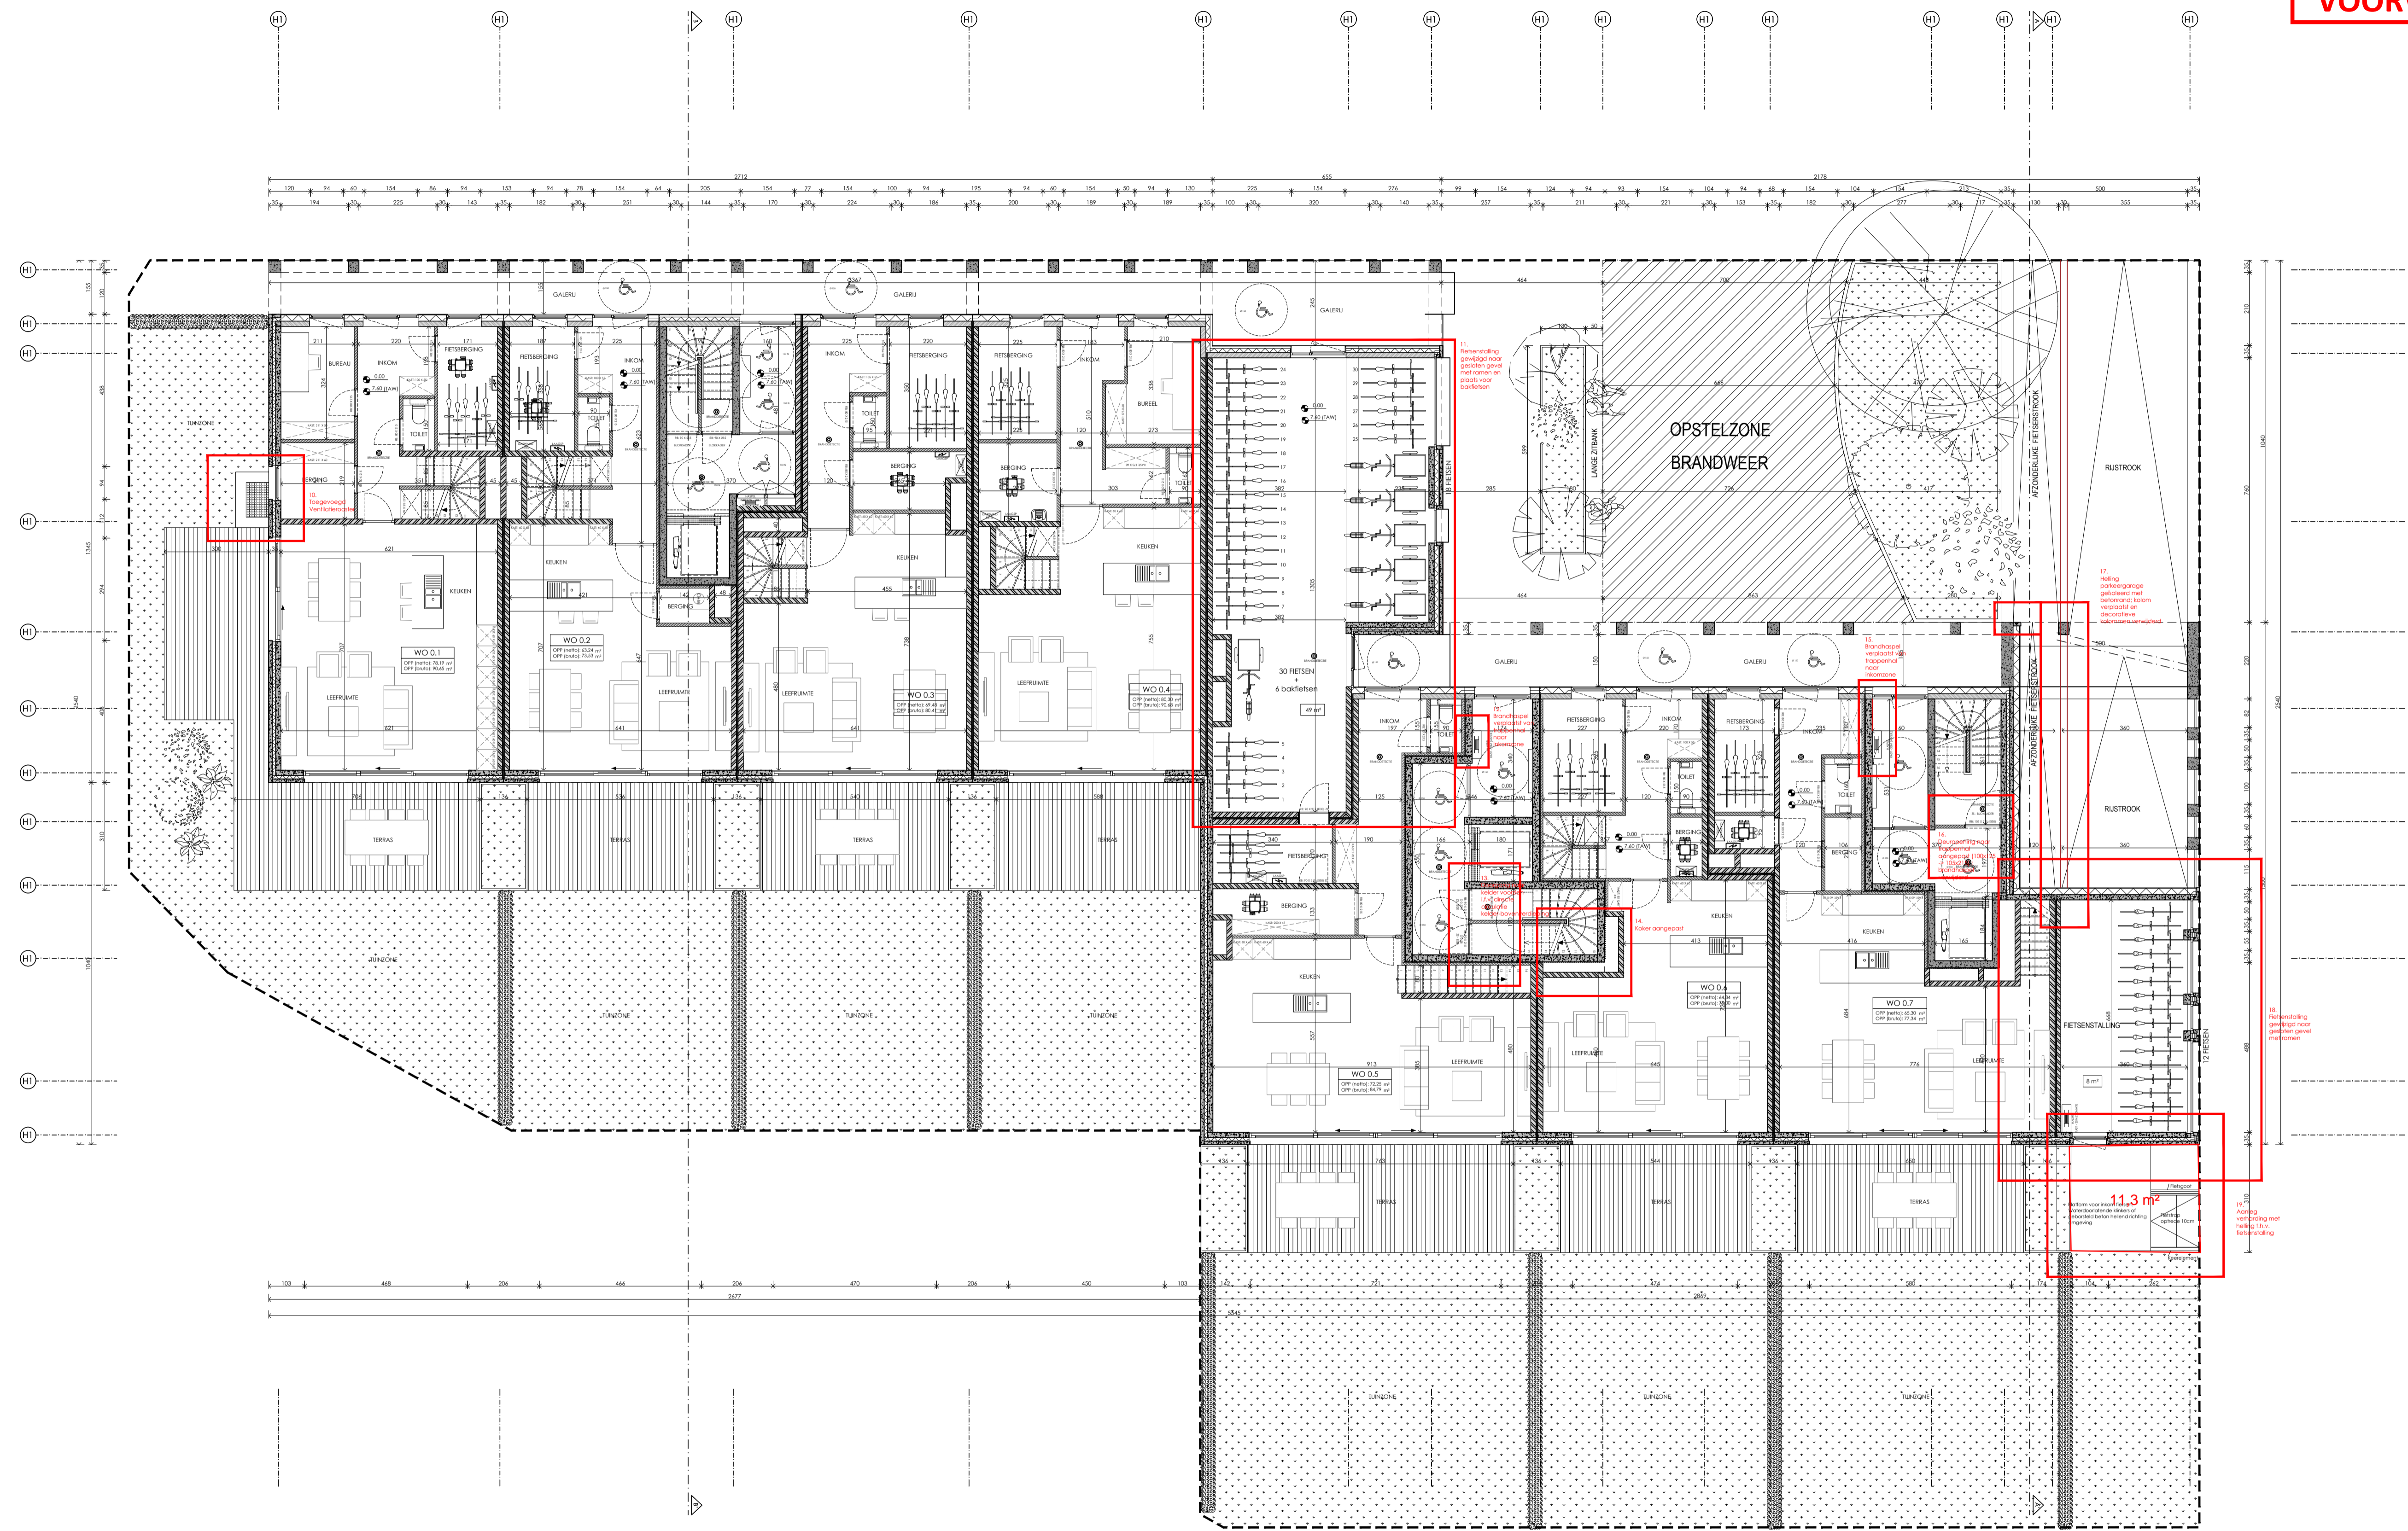

NIVEAU 00 | 7 GRONDGEBONDEN WONINGEN



ZABRA REAL ESTATE
 Antoon Catriestraat 8a
 9031 DRONGEN
 T +32 9 365 60 85



BONTINCK ARCHITECTURE AND INTERIOR NV
 OTTERGEMSESTEENWEG-ZUID 808 A31
 BE-9000 GENT | BELGIUM
 T +32 9 225 01 74 | F +32 9 225 64 14
 STUDIEGROEP@BONTINCK.BIZ | WWW.BONTINCK.BIZ

GRONDPLAN LOT 34
 NIVEAU 00

HOF VAN GENT

DOSSIERNR: 1361/17
 SCHAAL: 1/100

DATUM: 30/03/2026
 PLAN: P_N_02