
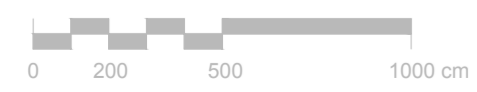


**ZIE BIJZONDERE
VOORWAARDE(N)**

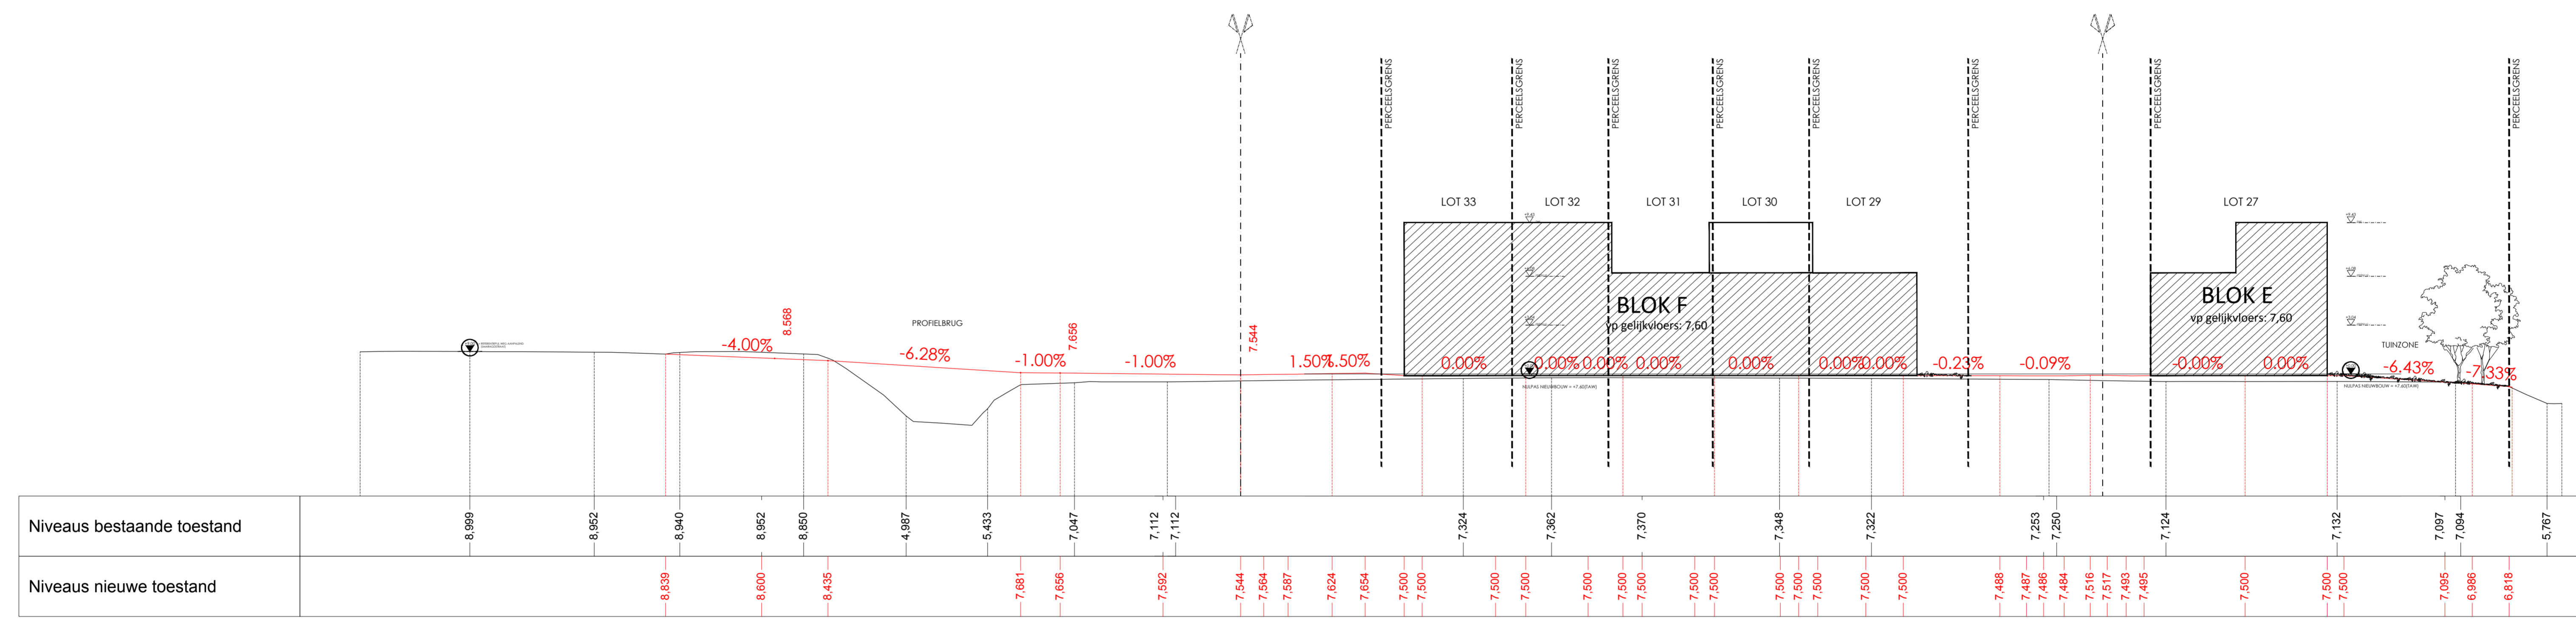

ZABRA REAL ESTATE
Antoon Catrifestraat 8a
9031 DRONGEN
T +32 9 365 60 85

BONTINCK ARCHITECTURE AND ENGINEERING NV
OTTERGEMSESTEENWEG-ZUID 808 A31
BE-9000 GENT I BELGIUM
T +32 9 225 01 74 I F +32 9 225 64 14
STUDIEGROEP@BONTINCK.BIZ I WWW.BONTINCK.BIZ

TERREINPROFIEL T3 T3'
NIEUWE EN BESTAANDE TOESTAND

BROEDERS VAN LIEFDE

DOSSIERNR:	1361/17	DATUM:	30/03/2026
SCHAAL:	1/200	PLAN:	T_N_03