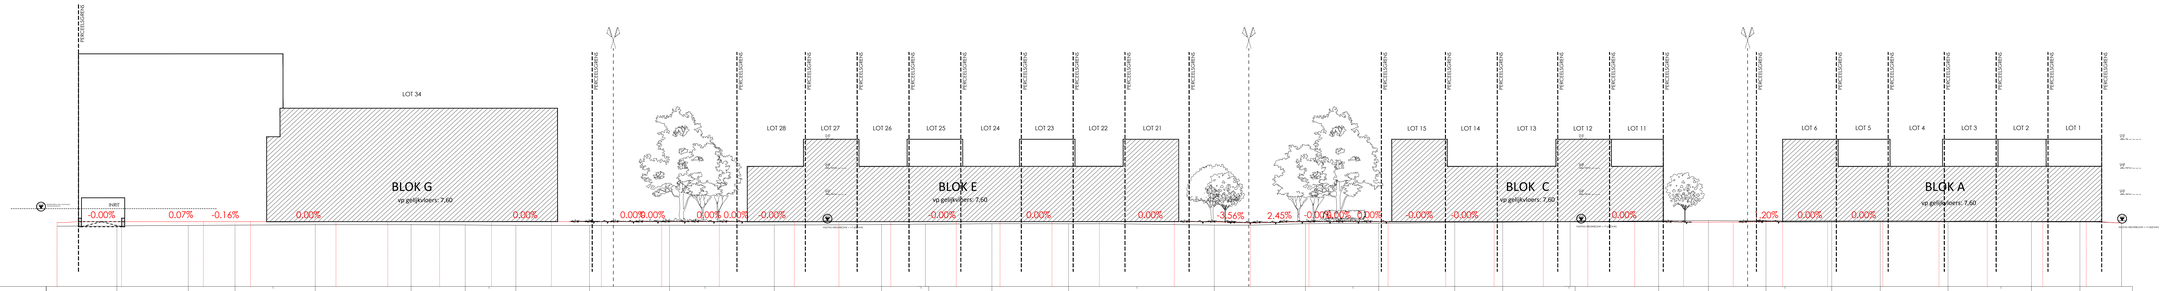

Niveaus bestaande toestand	6.985 7.053 7.086 7.118 7.142 7.151 7.117 7.083 7.085 7.059 7.077 7.066 7.110 7.101 7.209 7.214 7.282 7.255 7.237 7.102 7.201 7.208 7.319 7.421 7.431 7.514 7.515 7.600 7.623 7.593 7.601 7.623 7.602 7.539 7.535 7.480 7.463
Niveaus nieuwe toestand	7.399 7.470 7.500 7.500 7.500 7.503 7.503 7.500 7.500 7.500 7.500 7.500 7.494 7.500 7.371 7.371

0 200 500 1000 cm

ZABRA REAL ESTATE
Antoon Catriestraat 8a
9031 DRONGEN
T +32 9 365 60 85

BONTINCK ARCHITECTURE AND ENGINEERING NV
OITERGEMEESTEENWEG-ZUID 808 A31
BE-9000 GENT I BELGIUM
T +32 9 225 01 74 I F +32 9 225 64 14
STUDIEGROEP@BONTINCK.BE I WWW.BONTINCK.BIZ

TERREINPROFIEL T2 T2'
NIEUWE EN BESTAANDE TOESTAND

BROEDERS VAN LIEFDE

DOSSIERNR:	1361/17	DATUM:	30/03/2026
SCHAAL:	1/200	PLAN:	T_N_02